


SKÝRINGAR

NEYSLUVATNSLAGNIR


LAGNIR FYRIR KALT NEYSLUVATN ERU RÖR Í RÖR PEX PLASTÖR 15x2,5
 LAGNIR FYRIR HEITT NEYSLUVATN ERU RÖR Í RÖR eValPEX PLASTÖR 15x2,5
 LAGNIR FYRIR KALT VATN Í BLÁUM PLASTÍDRÁTTARRÖRUM 25/20
 OG LAGNIR FYRIR HEITT VATN Í RAUÐUM PLASTÍDRÁTTARRÖRUM 25/20
 LAGNIR SKAL LEGGJA OFANÁ EINANGRUN UNDIR GÓLFPLÖTU (neðan við jámagrind).
 TENGIDÓSIR OG TENGIGRINDUR ÁSAMT ÖLLUM FITTINGS SKAL VERA
 ALLUR SÖMU GERÐAR, T.D. TOUR OG ANDERSEN (TA)

— — — — — NEYSLUVATNSLÖGN, KALT VATN
 - - - - - NEYSLUVATNSLÖGN, HEITT VATN

GN - GÓLFNIDURFALL MEÐ GEGNUMSTREYMI
 BK - BAÐKAR
 SB - STURTUBOTN
 VS - VATNSSALERNI
 HL - HANDLAUG
 ÞV - ÞVOTTAVÉL
 RV - RÆSTIVASKUR
 ÞN - ÞAKNIDURFALL
 NF - NIDURFALL

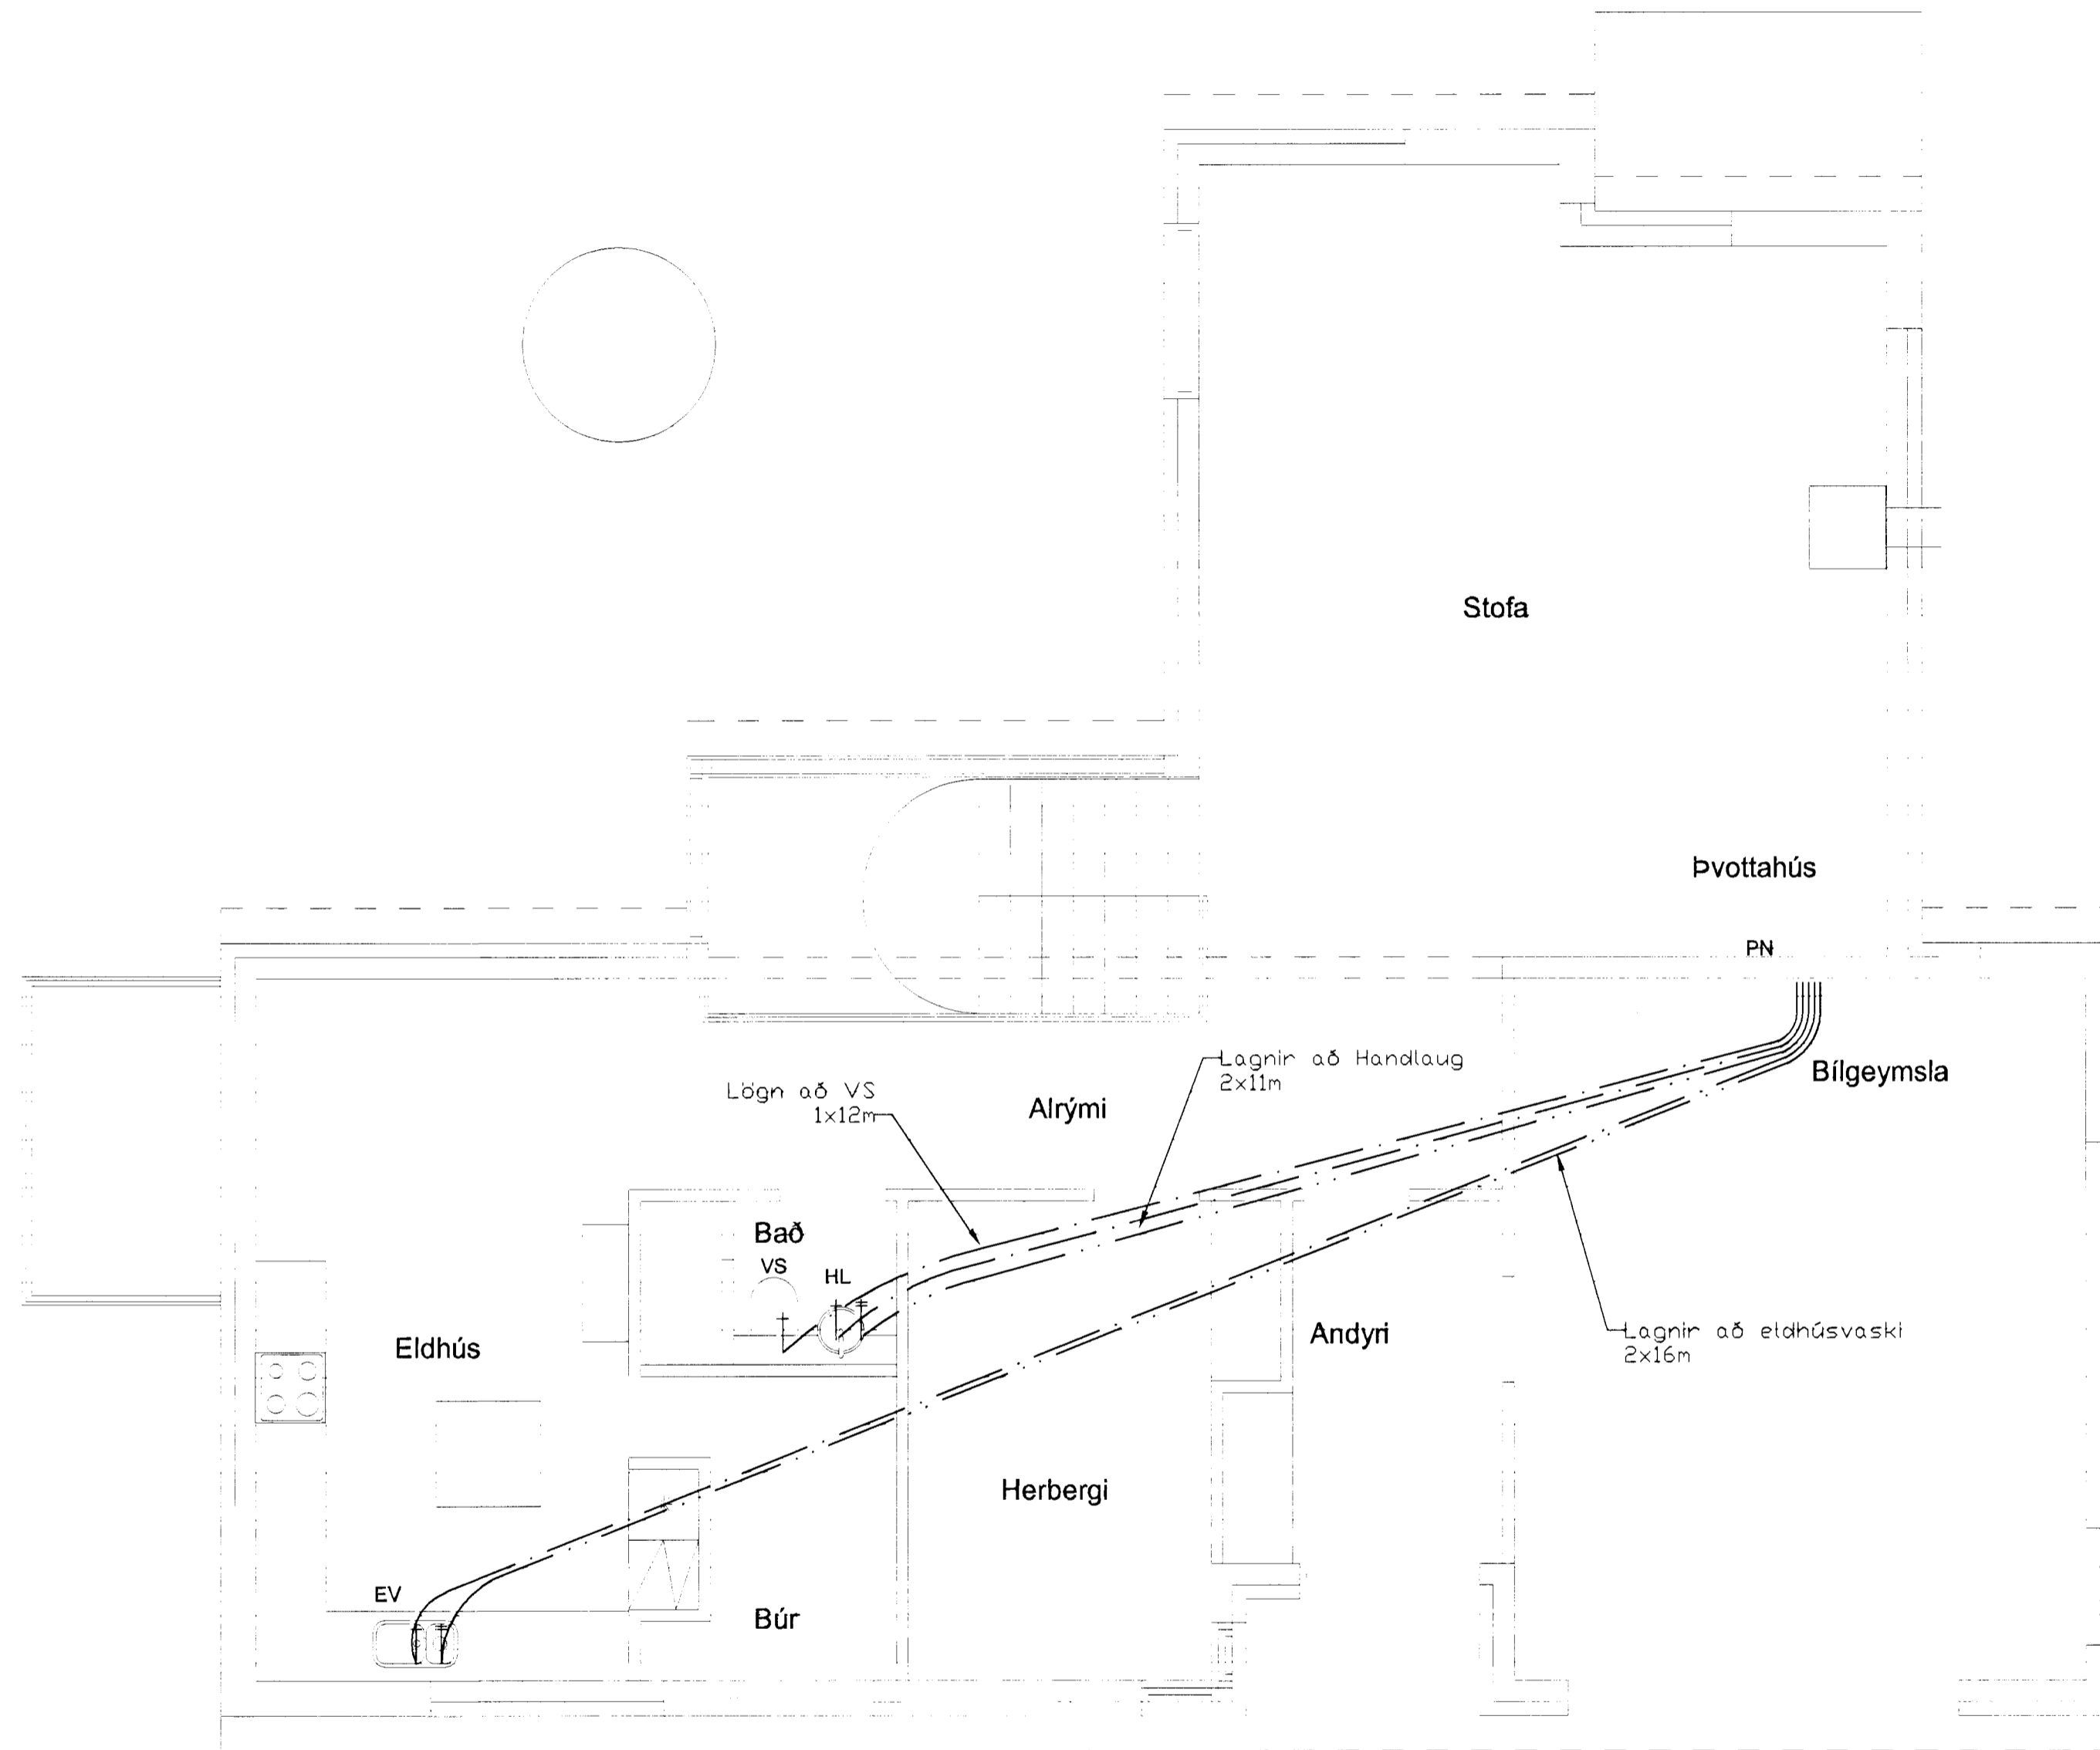

GRUNNMYND MKV. 1:50

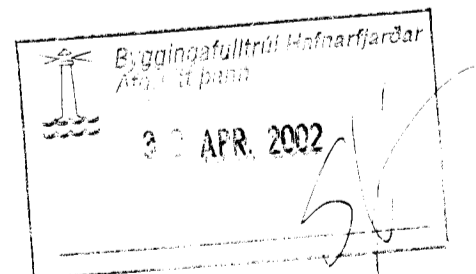

ERLUÁS 33, HAFNARFIRÐI

NEYSLUVATNSLAGNIR - EFRI HÆÐ

GRUNNMYND OG SKÝRINGAR

DAGS: 14. APRÍL
 HANNAÐ: 2002
 TEIKNAD: SB

BLAÐ NR: 105

VERK NR: 02-002

KVARDI: 1:50

SVANUR BJARNASON
 VERKFRÆÐINGUR F.V.F.Í.

Sími/fax : 483 5108
 GSM: 896 3910

email: svanur@bigfoot.com

Sveinur Bjarnason