


BYGGINGAR

BYGGINGAR

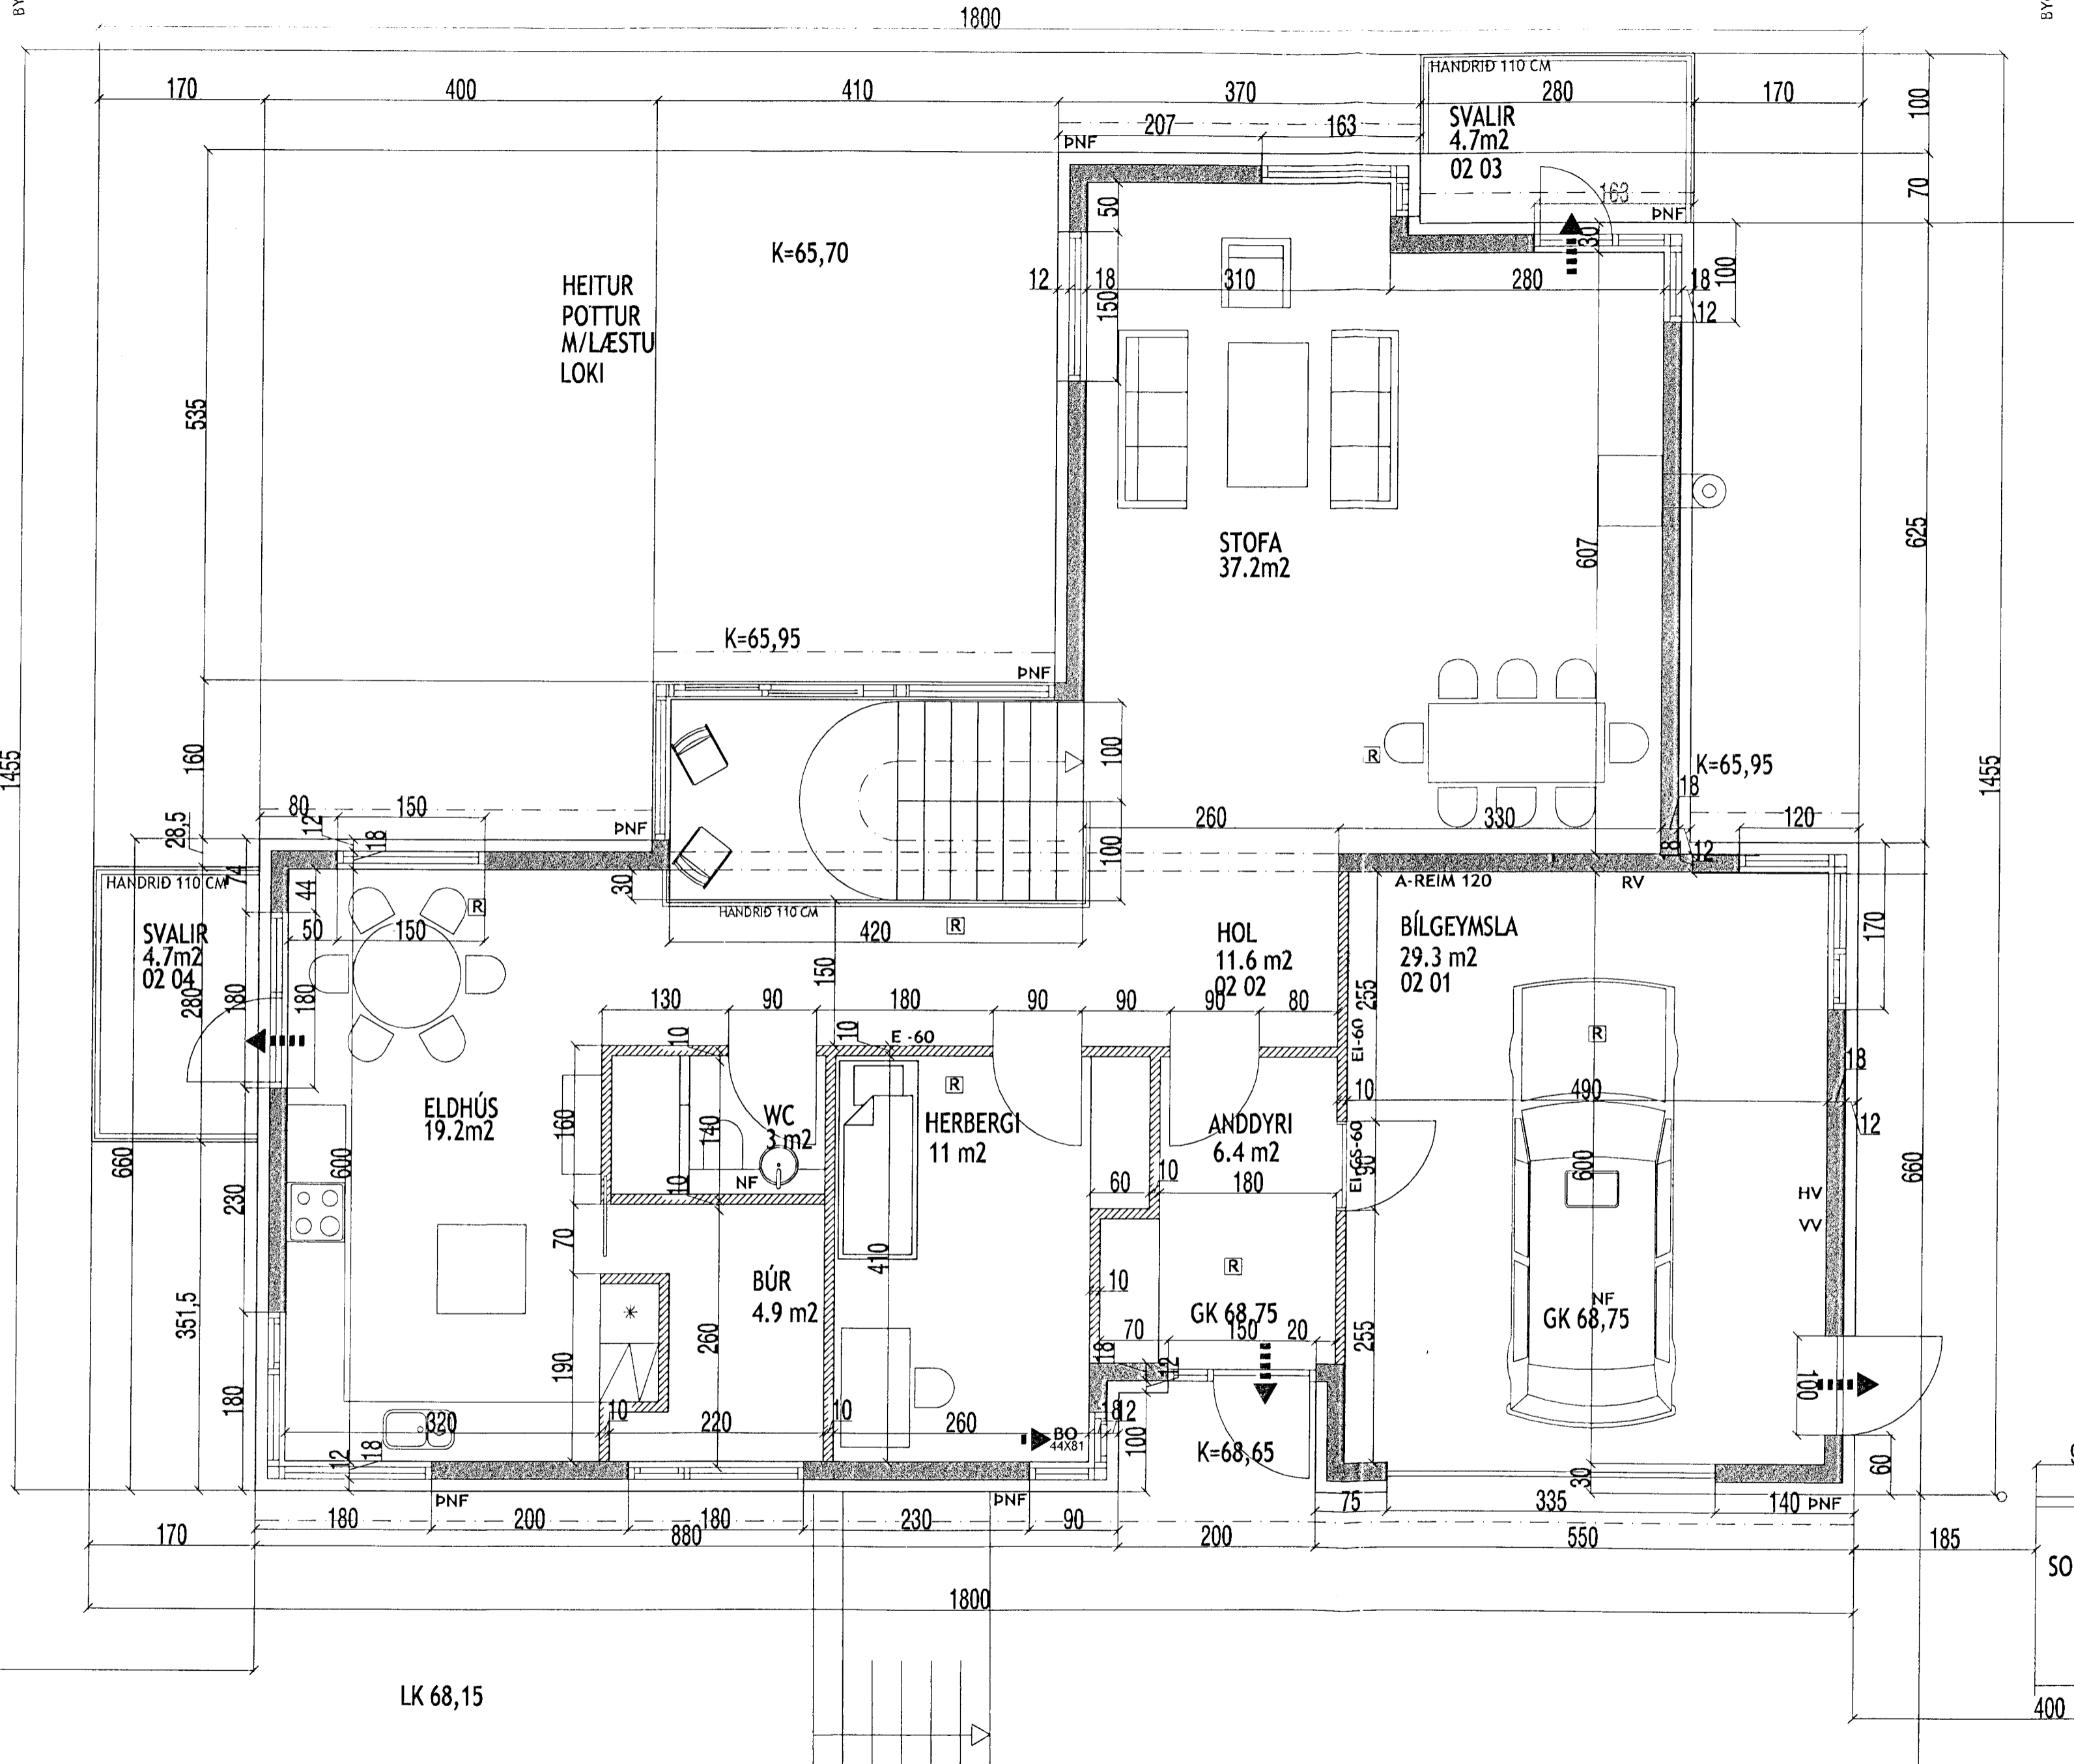

Byggingaráttur fyrir  
Argjörð þann  
2 2 APR. 2002

**ERLUÁS 33.**  
grunnmynd efri hæðar 1:50

Teiknað fyrir Hrönn Ásgeirsdóttir og Gunnar Svavarsson  
april 2002

**Teikn ráðgjöf ehf.**  
Þórsbergi 10 s 565 80 82  
gsm 699 80 81

Anna Margrét Tómasdóttir  
*Anna Margrét Tómasdóttir*  
netfang: amt@hafnarfjordur.is

arkitekt fal.  
sérteikning nr. 1.

358,4

LK 68,15

K=67,5