
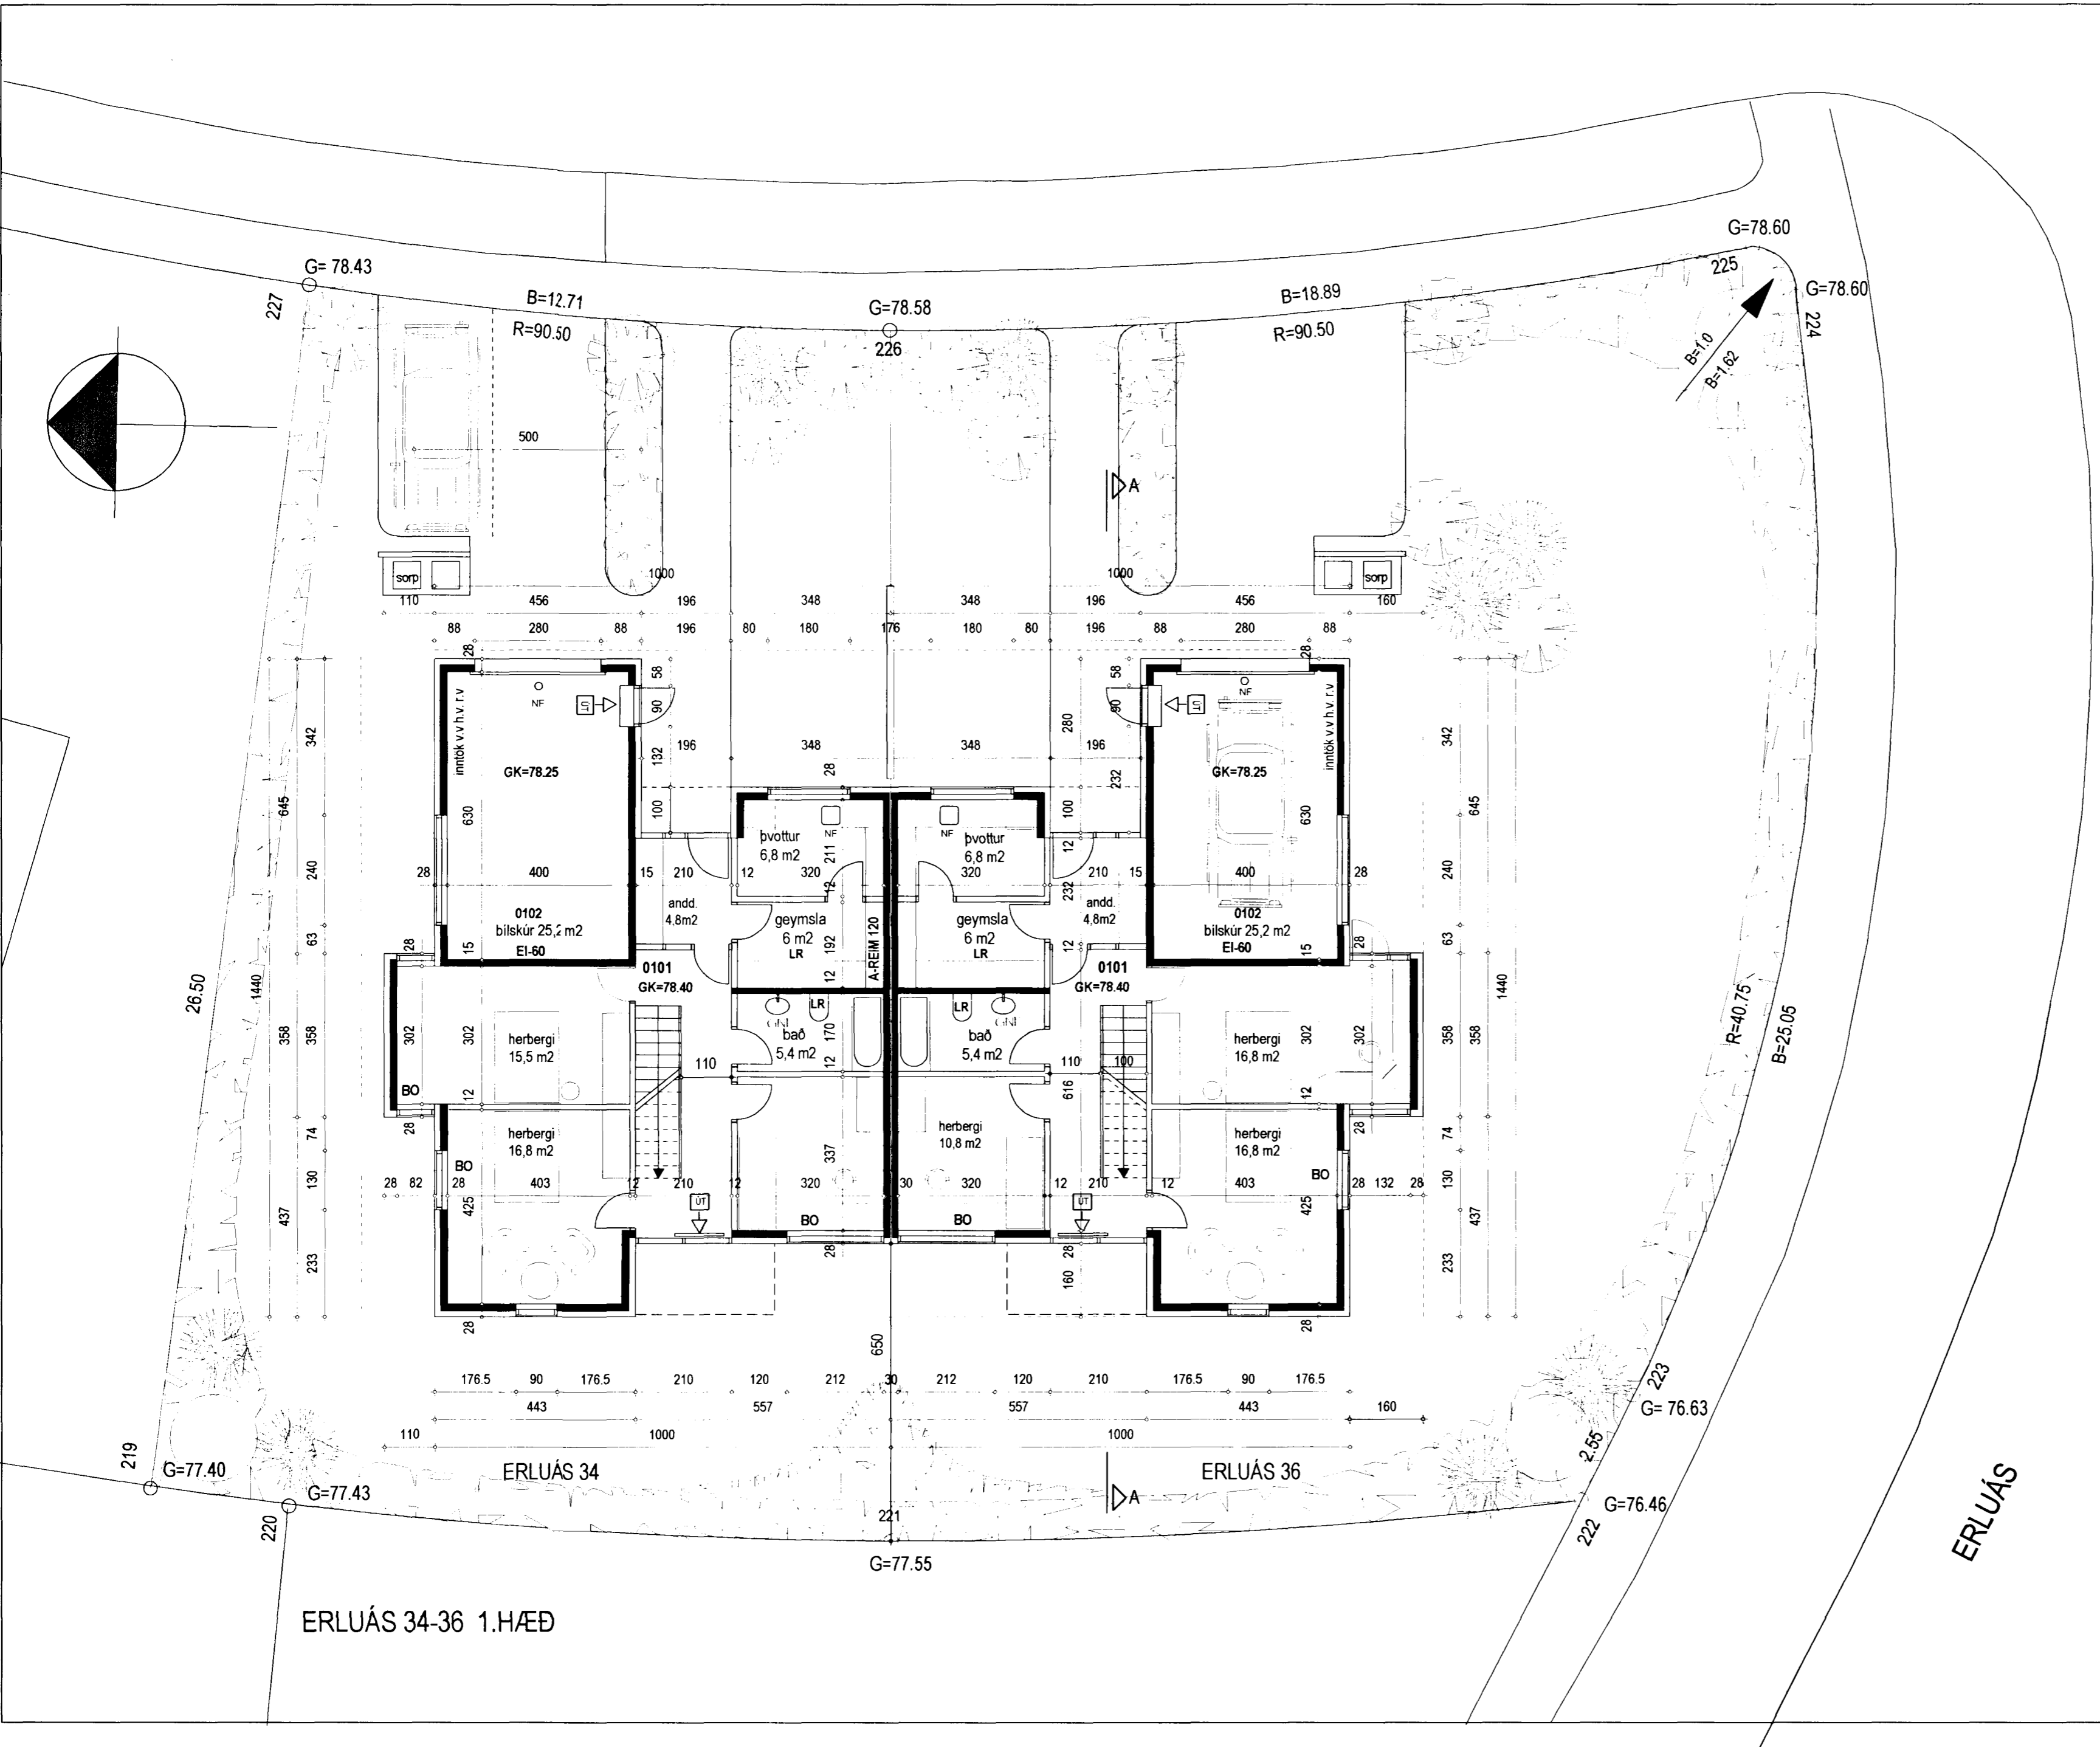


ERLUÁS 34-36
 HAFNARFIRÐI
 1. hæð
 G. Valbjörnsdóttir

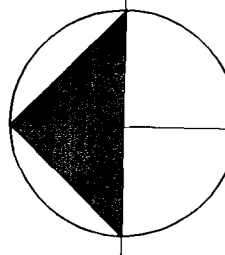

ERLUÁS 34-36 1.HÆÐ

ERLUÁS 34-36 HAFNARFIRÐI

aðalleikning	no
grunnmynd 1. hæð	02
	kvarði
	1:100

dags. breytt útbyggingar minnkaðar
 ágúst 2001

STRIKIÐ skólavörðustigur 28 101 reykjavík
 arkun@islandia.is fax: 5626123

arkitektar fai
 gunnlaugur björn jónsson kt 110254-3349 sími 5515533 6976984

Gunnlaugur Björn Jónsson