


O 32 INNTAK HEITT OG KALT VATN

O 32 INNTAK HEITT OG KALT VATN

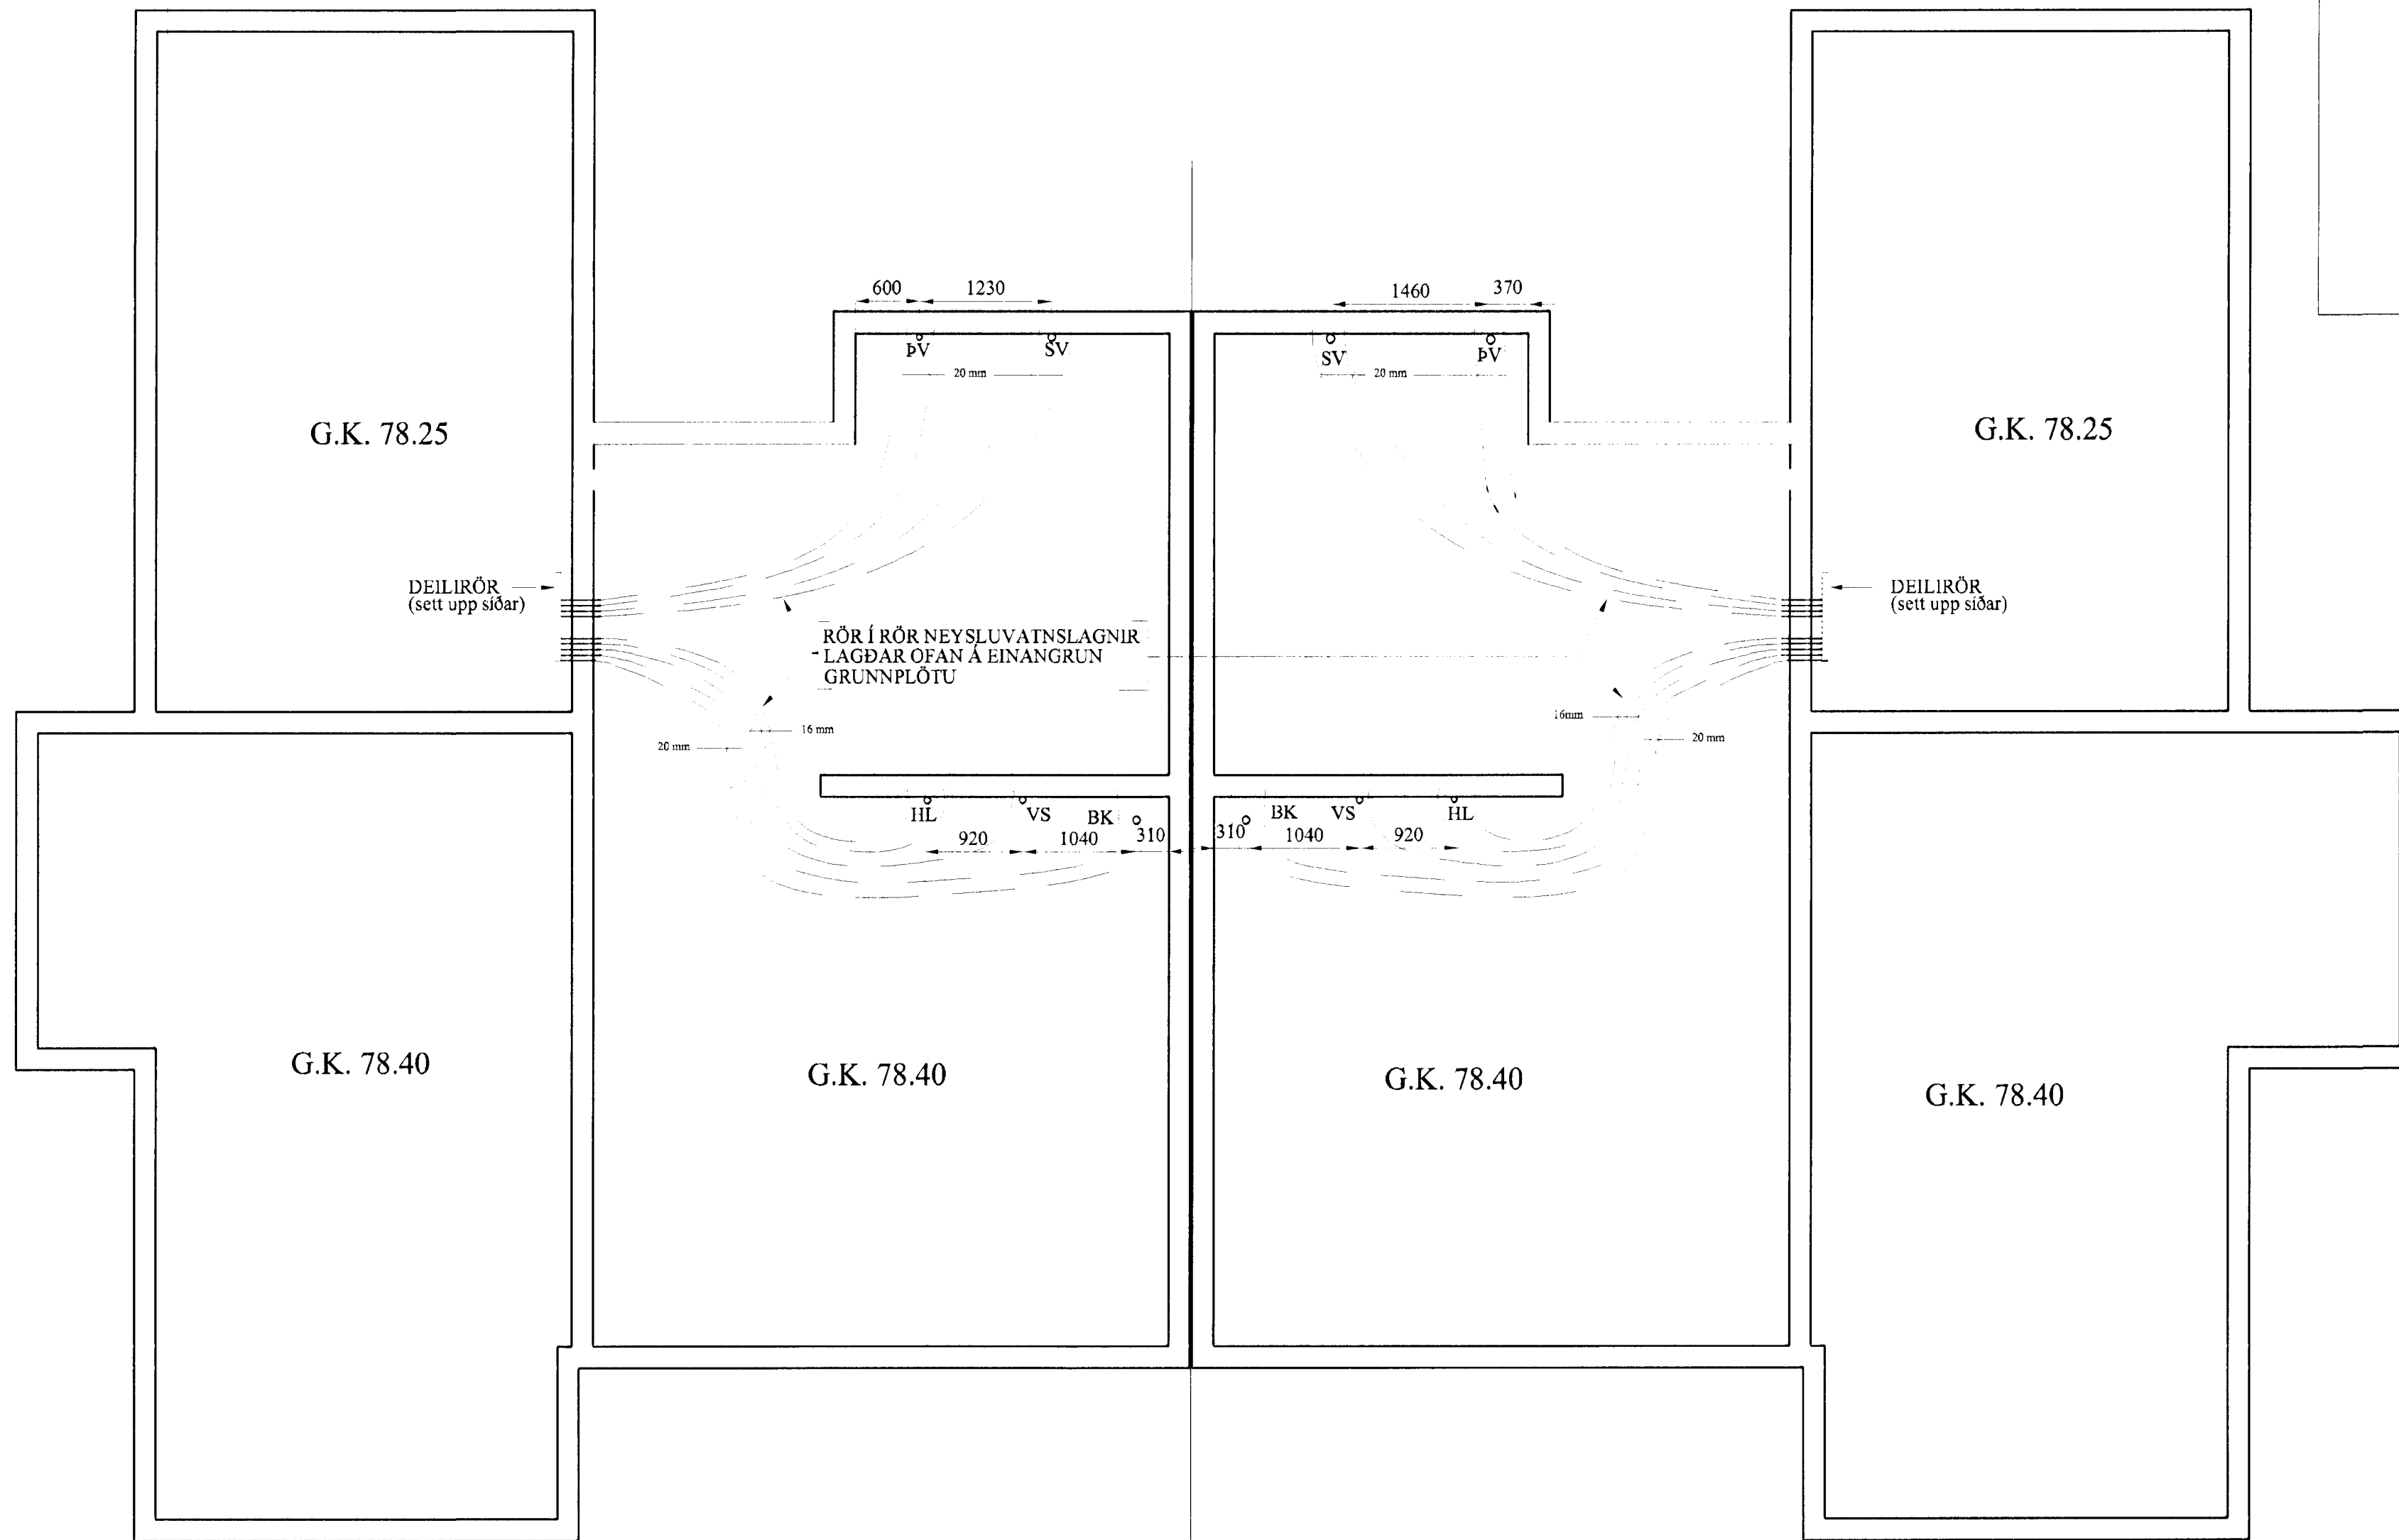


ERLUÁS 34
GRUNNMYND 1:50

ERLUÁS 36

ATHS.

- "RÖR Í RÖR" KERFI MEÐ TILHEYRANDI TENGIDÓSUM OG DEILIRÖRUM SKAL Hafa VOTTUN RB. TENGIRÖRIN ERU ÚR 16x2,2 OG 20x2,8 PEXI OG KÁPAN ÚR VEL SVEIGJANLEGU PEH BYLGJURÖRI. ALLT EFNI Í KERFINU SKAL VERA FRÁ SAMA FRAMLEIÐANDA.
- ÞEGAR LAGNIR LIGGJA AÐ VEGG, ÞAR SEM TENGING ER Í DEILIRÖR EÐA TÖPPUNARSTAÐ, SKULU ÞÆR LIGGJA SAMSÍÐA VEGGNUM Í UM 300 mm FJARLÆGÐ FRÁ HONUM OG AÐ TENGISTAÐ MEÐ 90° BEYGJU.
- BEYGJURADÍUS SKAL VERA MEIRA EN 5 SINNUM YTRA ÞVERMÁL PÍPU.
- FESTINGAR Á RÖRI SKULU VERA TRYGGAR MEÐ MEST 1- 1.5 metra MILLIBILI.
- ENGIN ÓHREININDI MEGA BERAST INN Á MILLI KÁPU OG TENGIRÖRS, T.D. STEYPA EÐA GRJÓT.
- HREYFA SKAL TENGIRÖRIN Í KÁPURÖRINU STRAX EFTIR STEYPU TIL AÐ LOSA HUGSANLEGA KLEMMU.

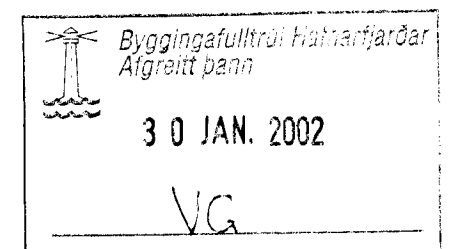

D10	B10	Reykjavík	DESEMBER 2001	STADUR:	ERLUÁS 34 og 36
D9	B9	Teikn. G.Ó.	Kvarði	1:50	EFNE
D8	B8	Reikn. G.Ó.	Verk nr.	HP2-01	NEYSLUVATNSLAGNIR
D7	B7	Yfirf. G.Ó.	Bl. nr.	Bl. 2.03	TENGLAGNIR
D6	B6	Dags.	Breyting varðar	Samþ.	GRUNNUR
D5	B5				
D4	B4				
D3	B3				
D2	B2				
D1	B1				

Verkfræðisjónusta
Guðmundar Óskarssonar
Ráðgefandi verkfræðingar
Espigerði 4, 108 Reykjavík 588 4030 893 6425
vgo@simnet.is