


Úr Gildi

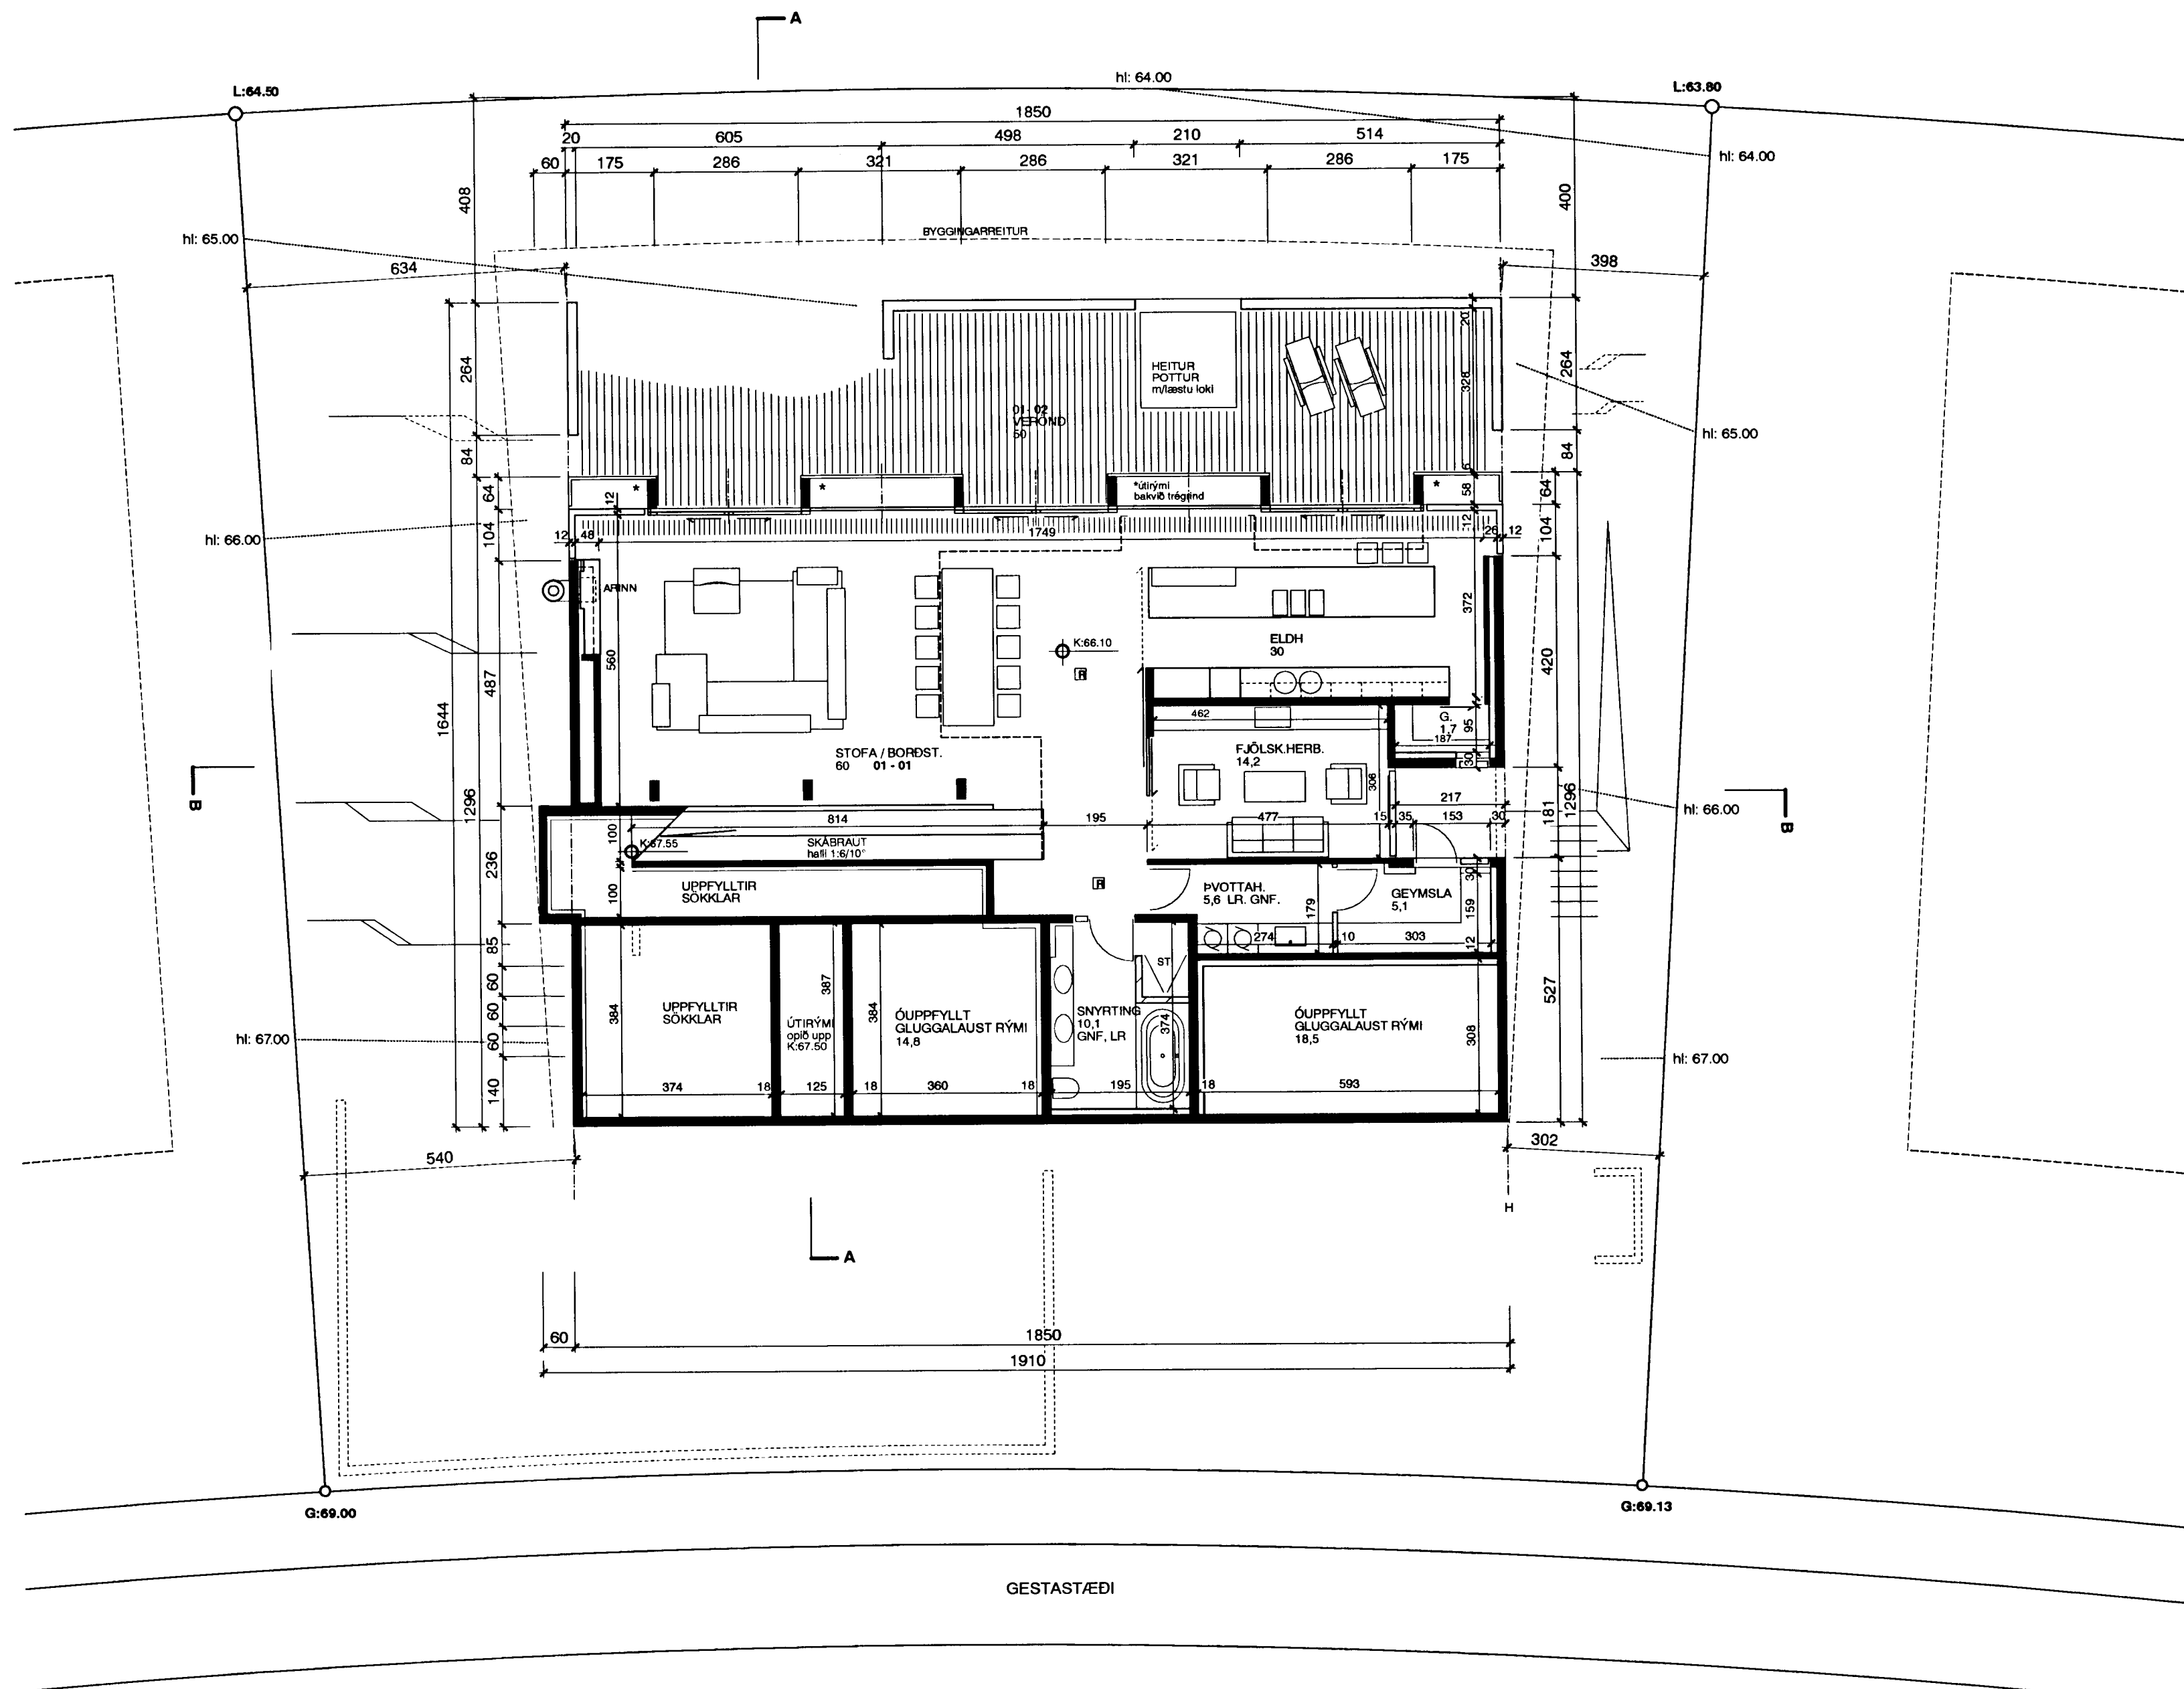

21.03.02
málsetning, stóll, 1 í 100 pk

19.12.01
útlit og innra skipulag pk

12.09.00 Aðaluppdr. pk

03.07.00 Fyrirsprung pk

hl: hæðarlínur skv. hæðarblaði
lm: lóðamörk
Lr: Vélraen loftræsting
Gnf: gölfniðurfall

ERLUÁS 35

ADALUPPDRATTUR
GRUNNMYND 1. HÆÐAR

teikning
2010
1 : 100
03.07.01

verknúmer
mkv
dag

pk - hönnu
ARKITEKTAR
INGOLFSTRÆTI 1A
REYKJAVÍK 101
5518050 SÍMI
5518077 FAX
palmark@simnet.is
pálmár kristmundsson arkitekt
0904555269

Pálmár Kristmundsson