


RP

# Úr Gildi

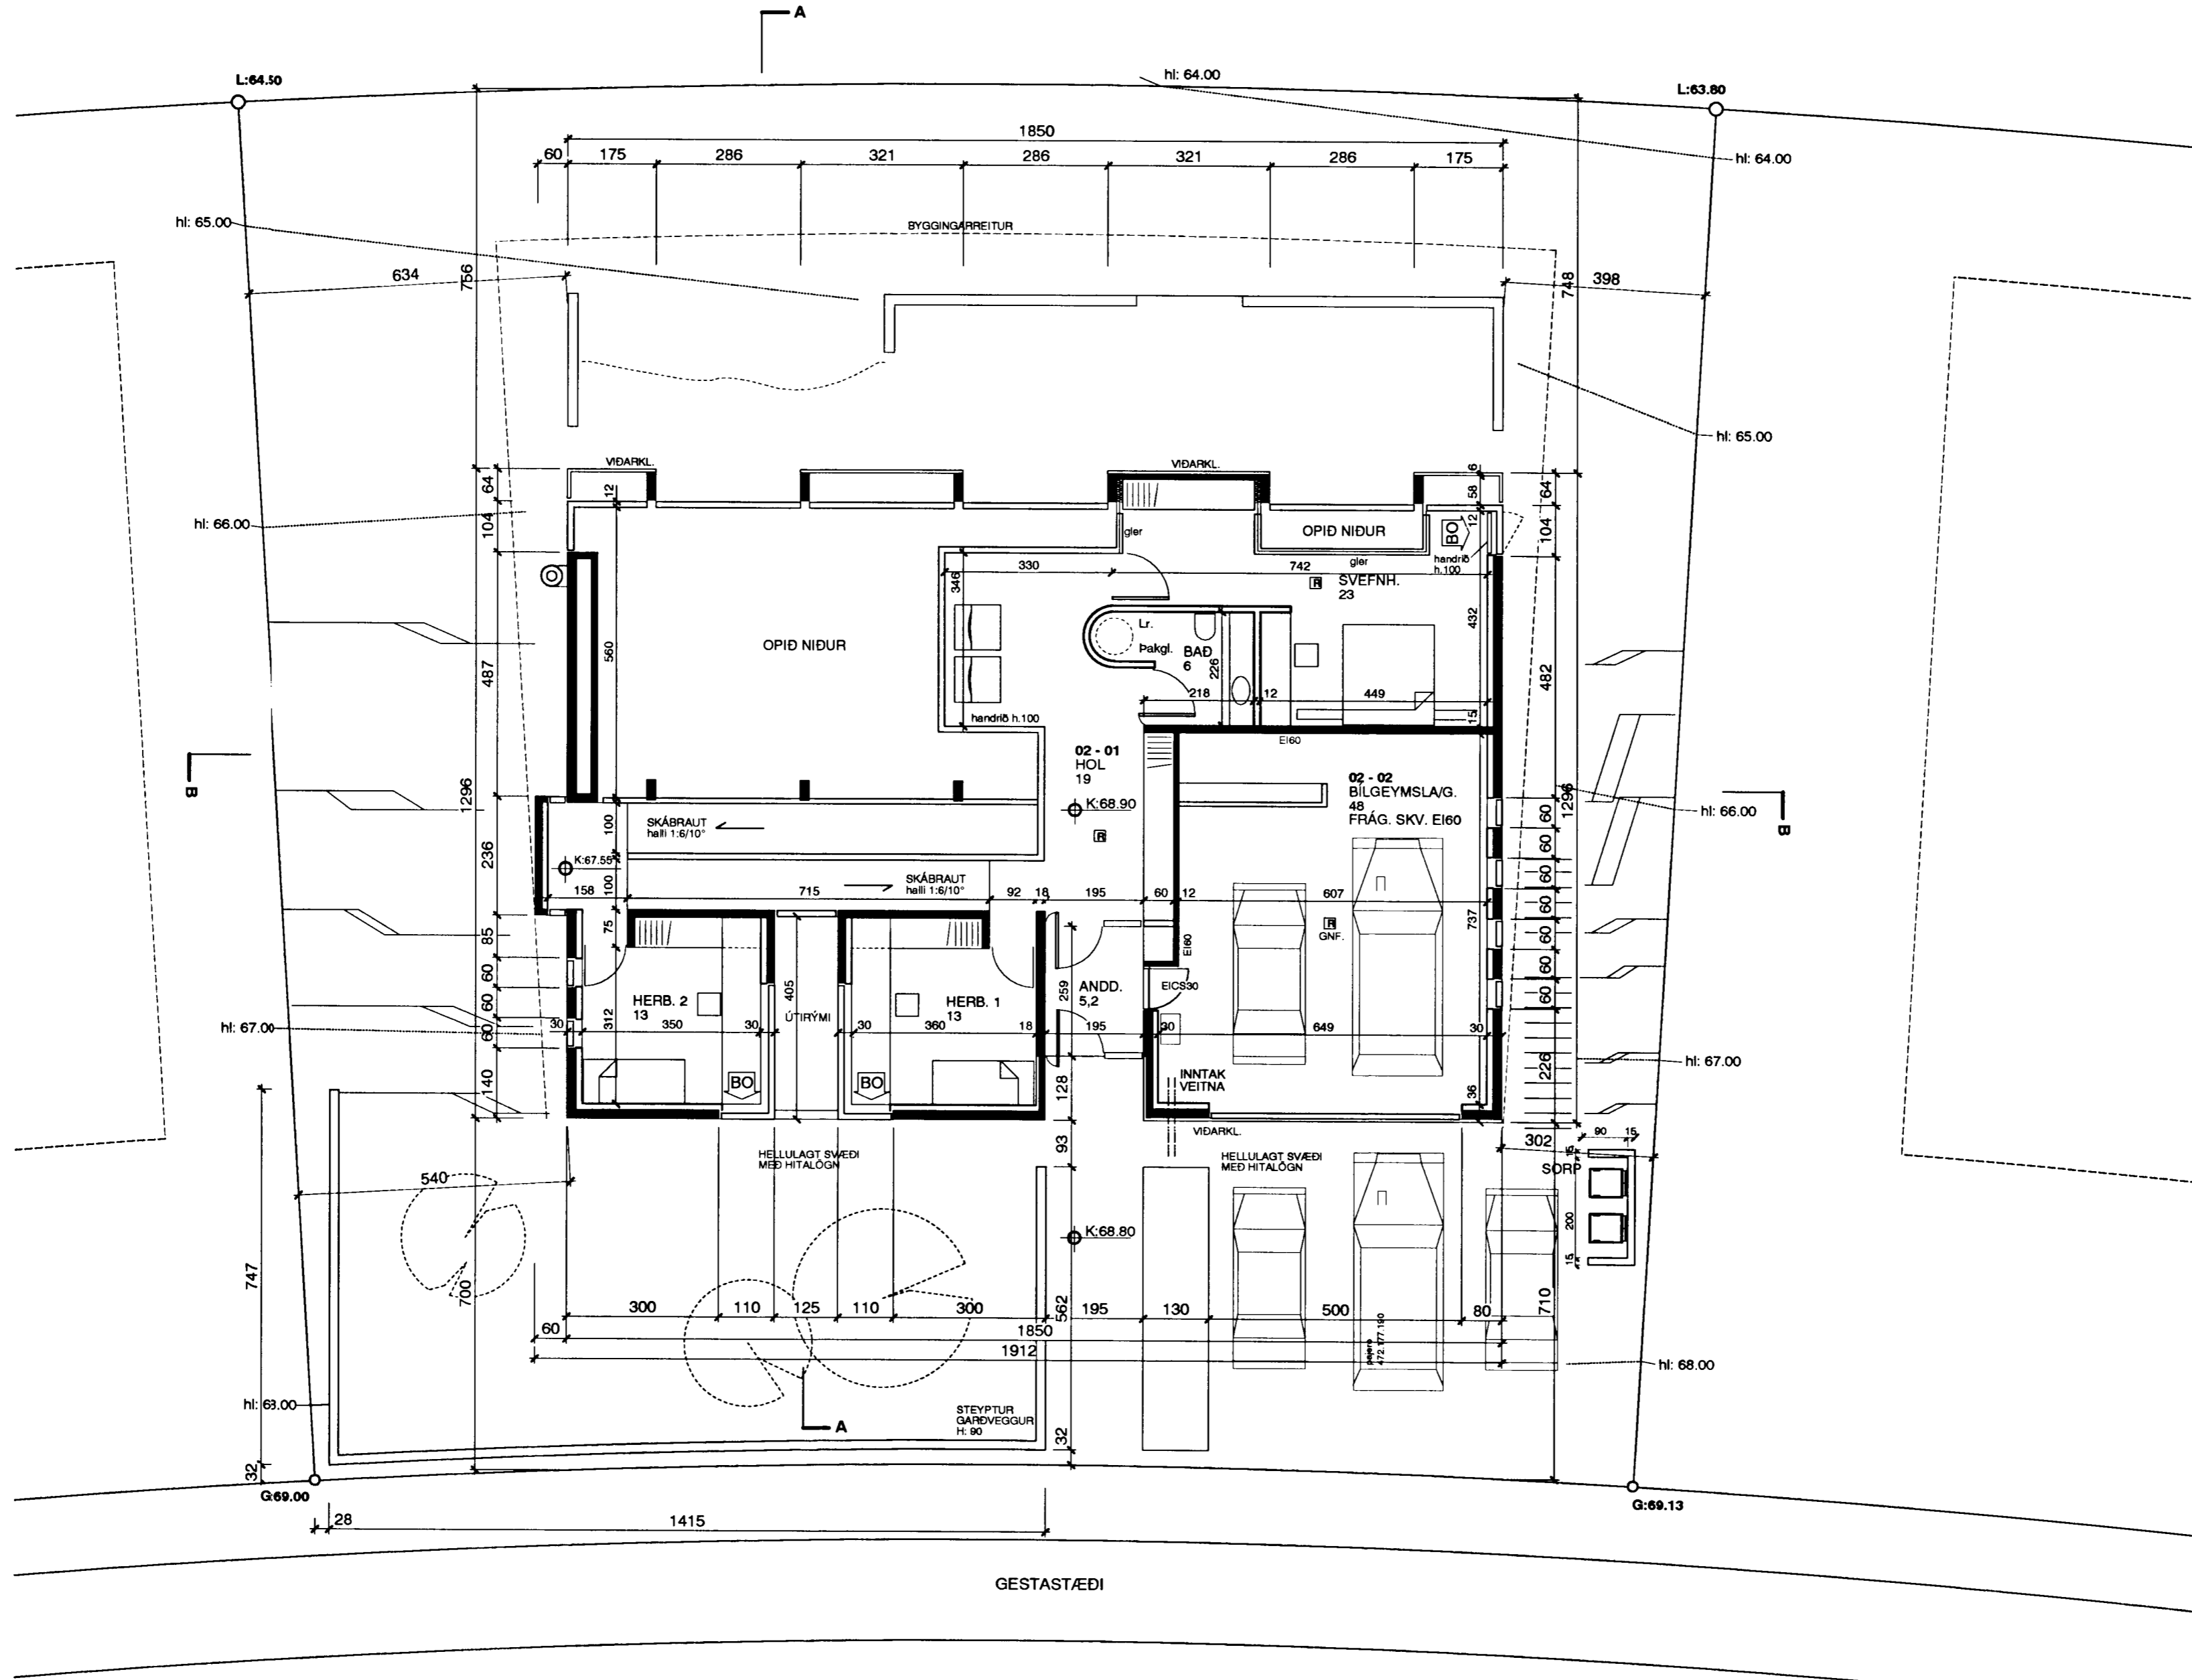

- 21.03.02 málsetn. stöðl. í kóð pk \_\_\_\_\_ E
- 09.03.02 stærðir og nýting yfirf. pk \_\_\_\_\_ B
- 19.12.01 útlit og innra skipulag pk \_\_\_\_\_ C
- 12.09.00 Aðaluppdr. pk \_\_\_\_\_ D
- 03.07.00 Fyrirsögn pk \_\_\_\_\_ A

hl: hæðarfinnur skv. hæðarblaði  
lm: lóðarmörk  
Lr: Vélræn loftfræsting  
Gnf: gólfniðurfal

## ERLUÁS 35

AÐALUPPDRAÐTUR  
GRUNNMYND 2. HÆÐAR  
teikning  
2010 verkúmer  
1 : 100 mkr  
03.07.01 degi

pk - blátt  
ARKITEKTAR  
INGOLFSSTRÆTI 1A  
REYKJAVÍK 101  
5518050 SIMI  
5518077 FAX  
palmark@simnet.is  
pálmár kristmundsson arkitekt  
090455269

35-200 teikning nr.  
E útgáfa