


# GRUNNMYND EFRIHÆÐAR 1:50

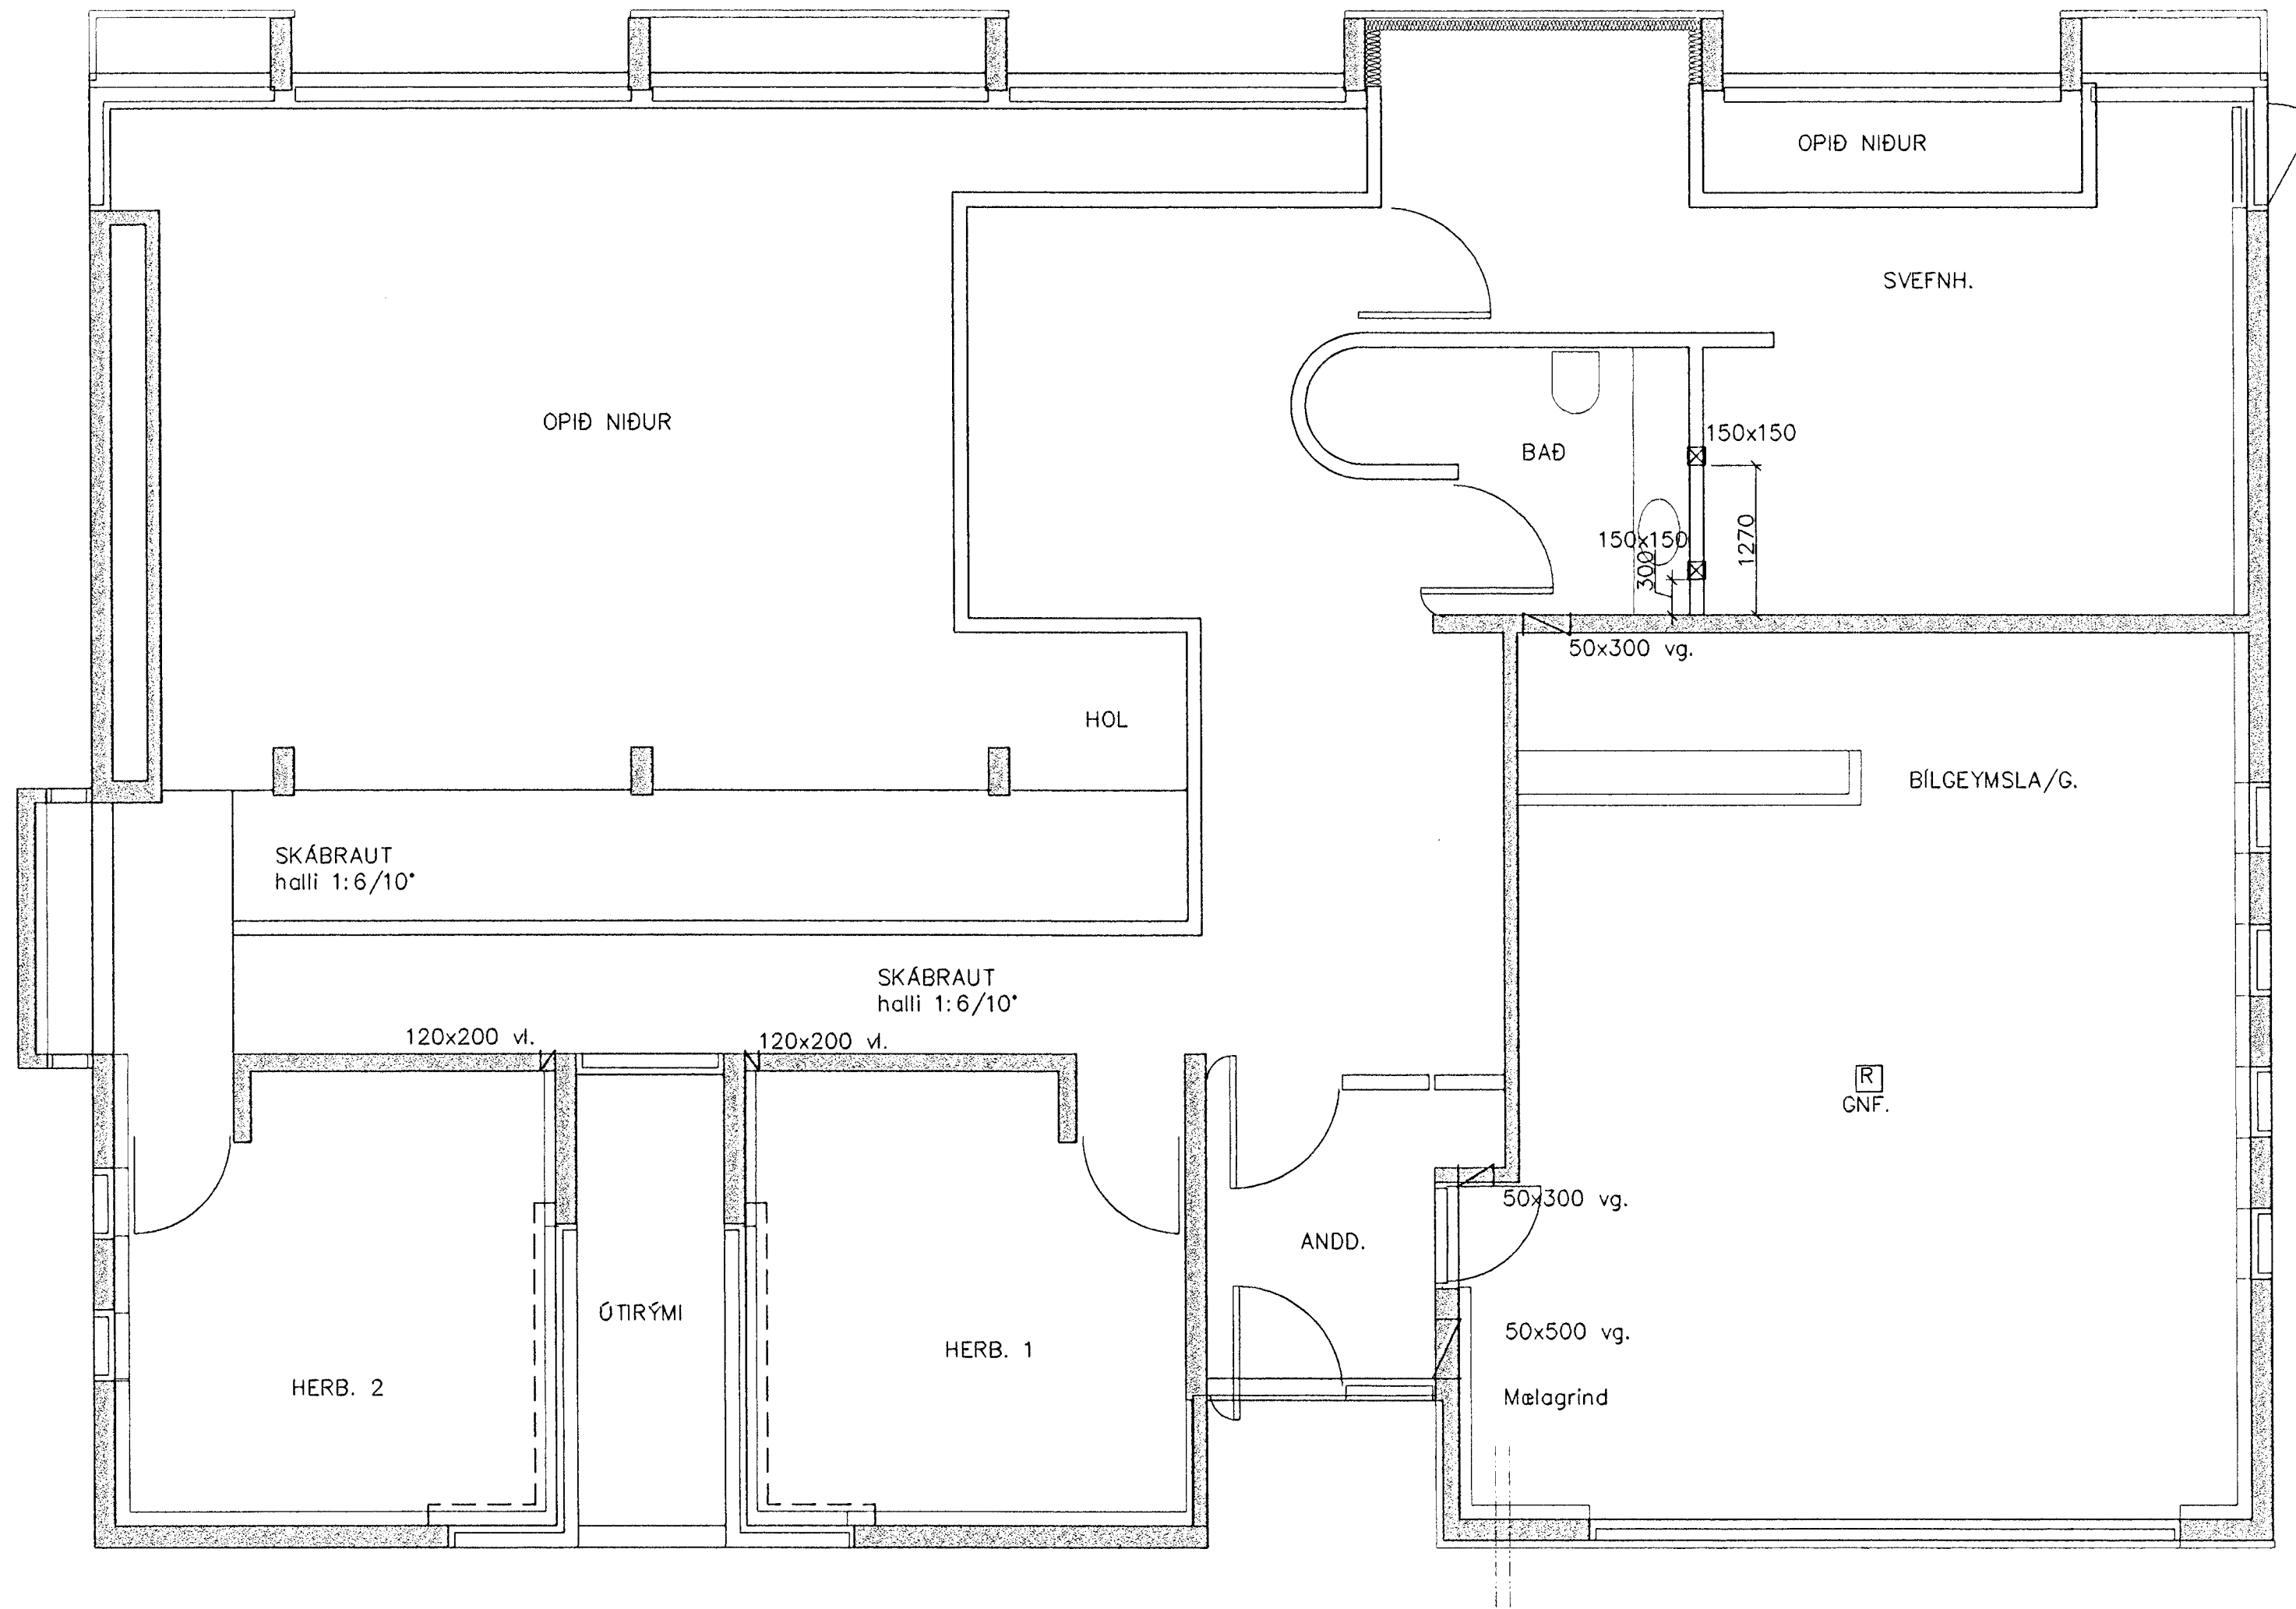

### Skýring: gataplan

- vg: við gólf
- vi: við loft
- ⊗ Gat í plötu
- ⊘ Gat í vegg
- ▬ þynning í vegg

31 JULI 2002  
VG

Breytingar			ERLUÁS 35, HAFNARFJ.
Nr.	Dags.	Nafn	
			<b>Verkfæðistofa Þráinn &amp; Benedikt</b> Laugavegi 178, 105 Rvk. Sími: 553 1770, 568 7775, Fax: 568-7701 Netfang: post@islandia.is
			Gataplan efrihæð
			H ÞK   T HS   S M 1:50 Nr. G201 Dags. júl '02 090638-4839

*Handwritten signature: Þráinn Benedikt*