


ERLUÁS 38 HAFNARFIRÐI.

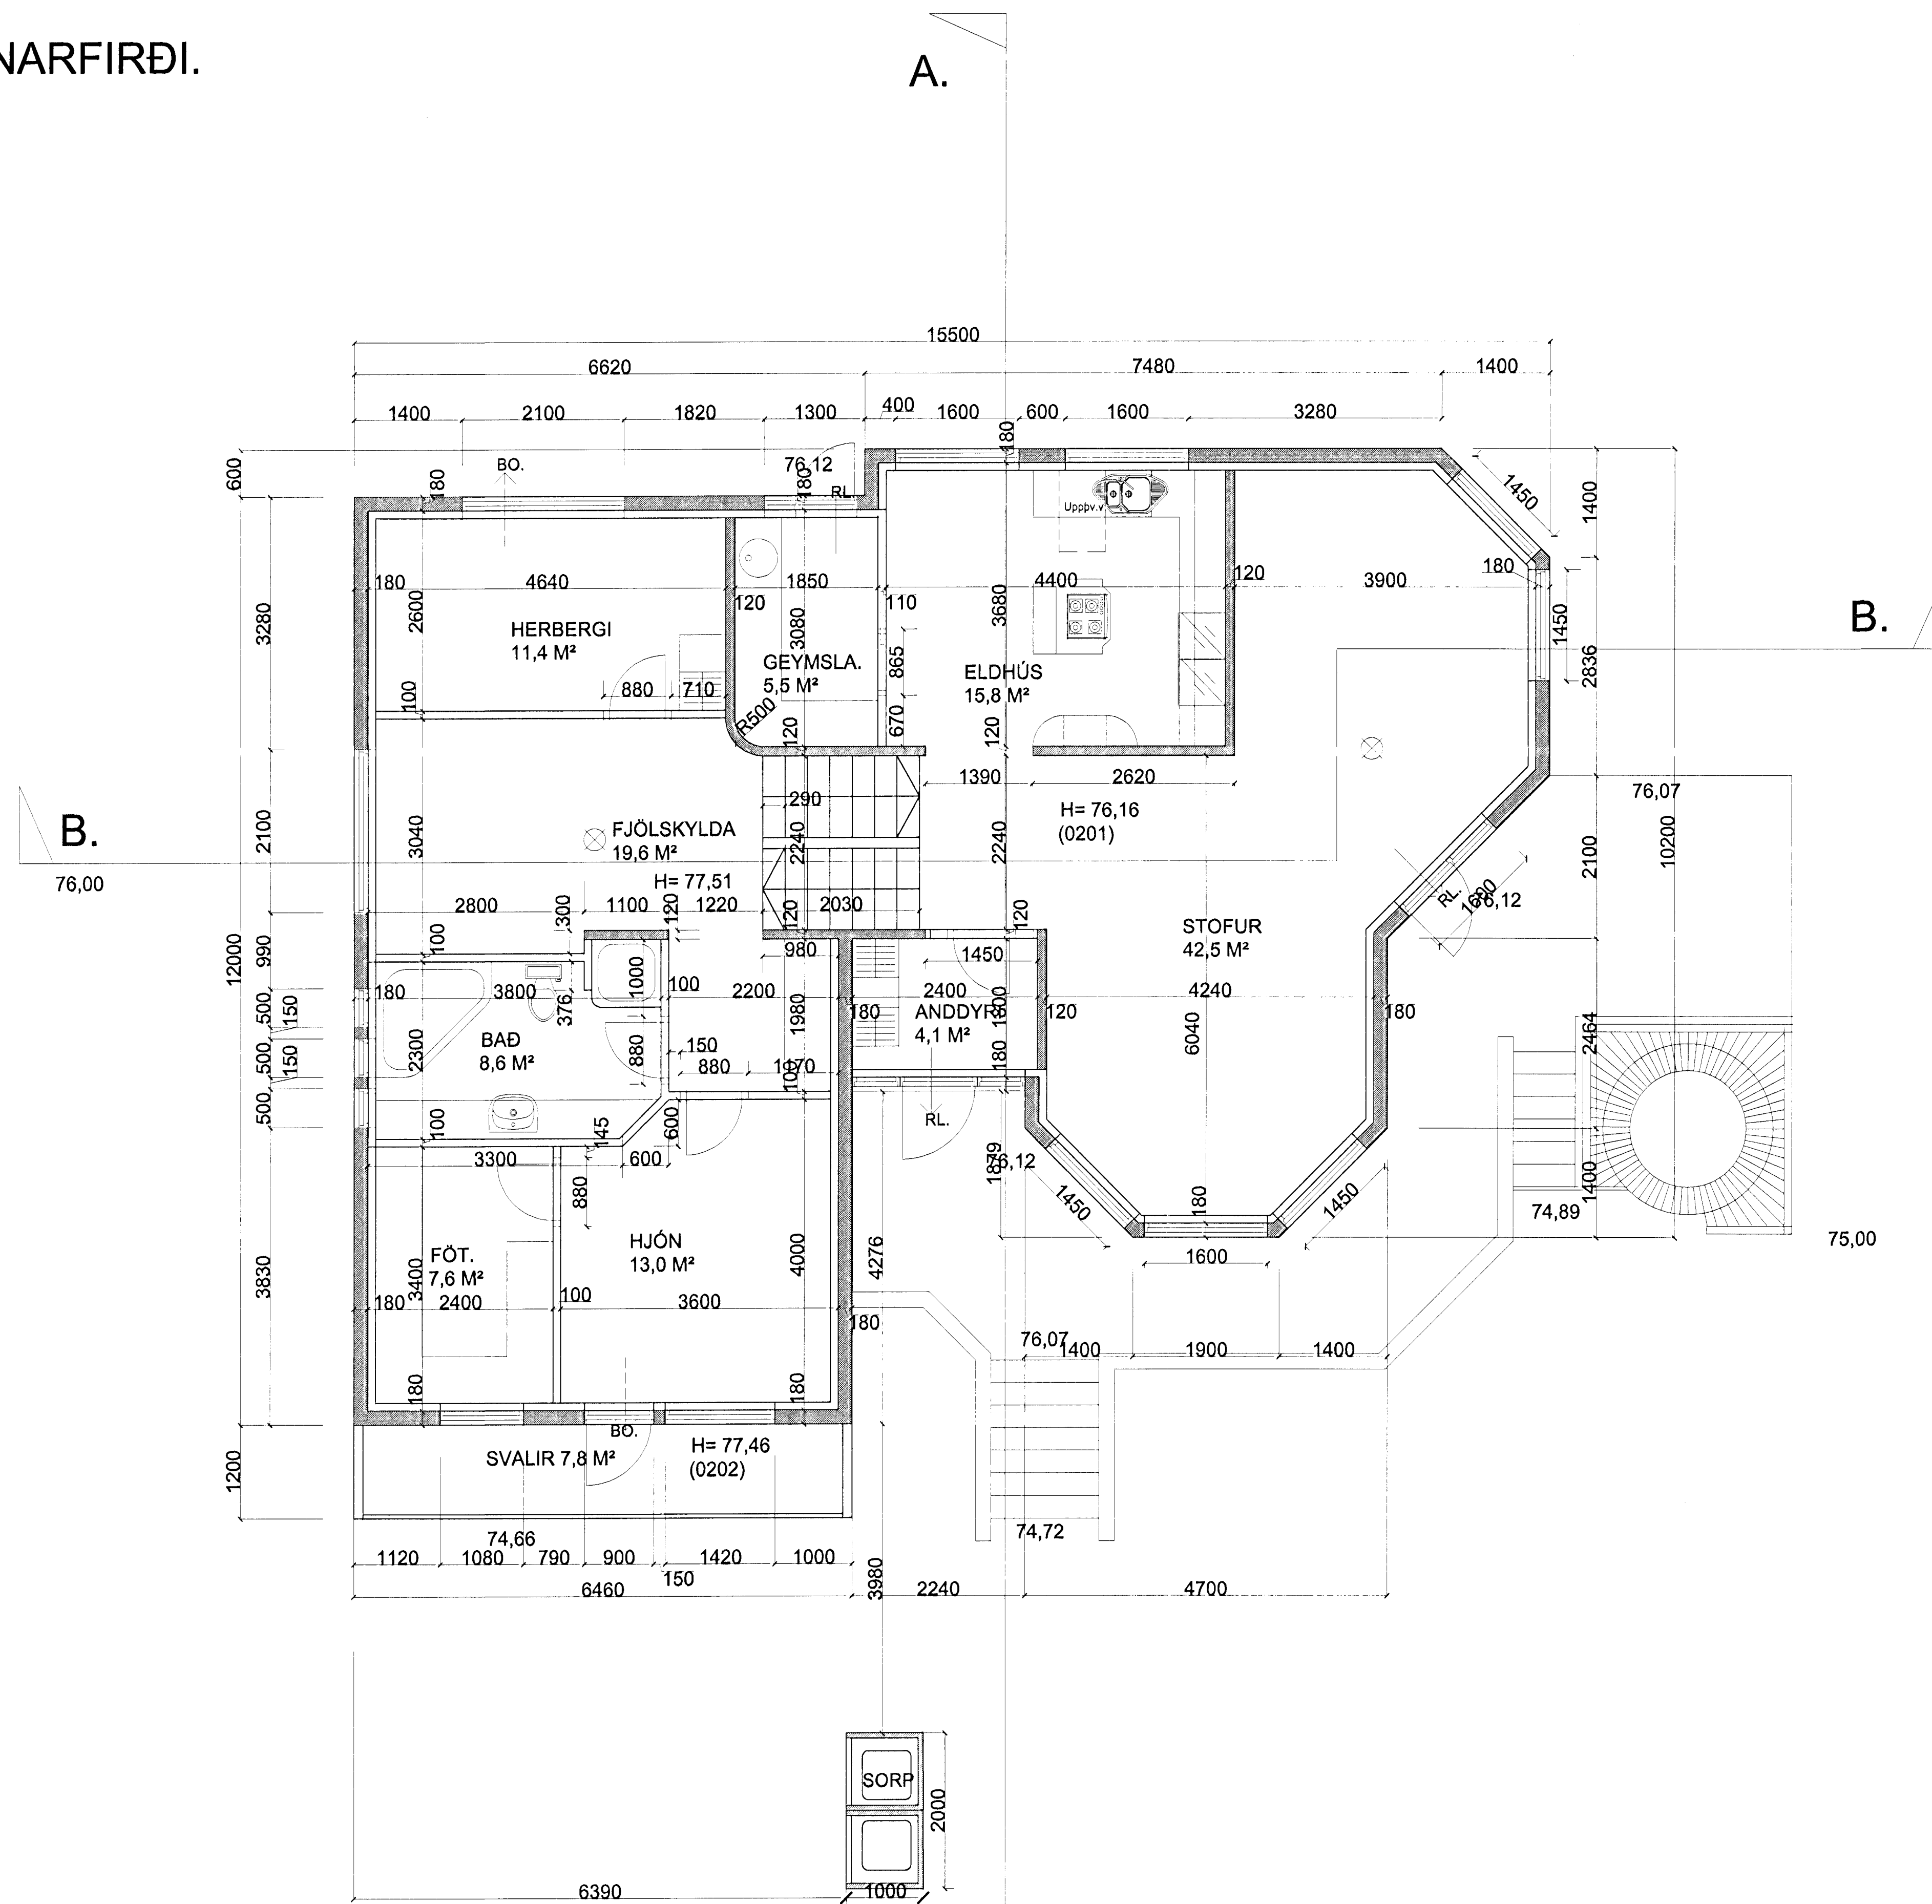

GRUNNMYND 2. HÆÐ MKV. 1:50.

31 MAI 2002
VG

ERLUÁS 38 HAFNARFIRÐI

Sigurður Þorvarðarson byggingafræðingur bfl.
Teiknistofan Strandgötu 11 220 Hafnarfirði.
STH: teiknistofan ehf. kt. 510298-2769. Kt. aðalhönnuðar: 141250-41
Sími: 5651510. Fax: 5651299. Netfang: teiknistofan@islandia.is

Skýringar:	Séruppráttur.
Teikning:	Grunnmynd 2. hæð.
Mælikvarði:	1 : 50.
Undirskrift:	<i>VG</i>
Blað nr:	2 af 5.
Dagsetning:	26. maí 2002.
Breytt:	