



ERLUÁS 38 HAFNARFIRÐI.

Þak/ Frágangur.  
 Þakjárn/  
 Þakkjölur/  
 Skotrennur/  
 úr samlitu þakstáli/blikki.  
 Þakpappi/ tvöfaldur í skotrennum.  
 25\*150 mm þakklæðning.  
 Þaksperrur/ hluti stólað þak/ hluti sjálfberandi sjá sérteikn. verkfr.

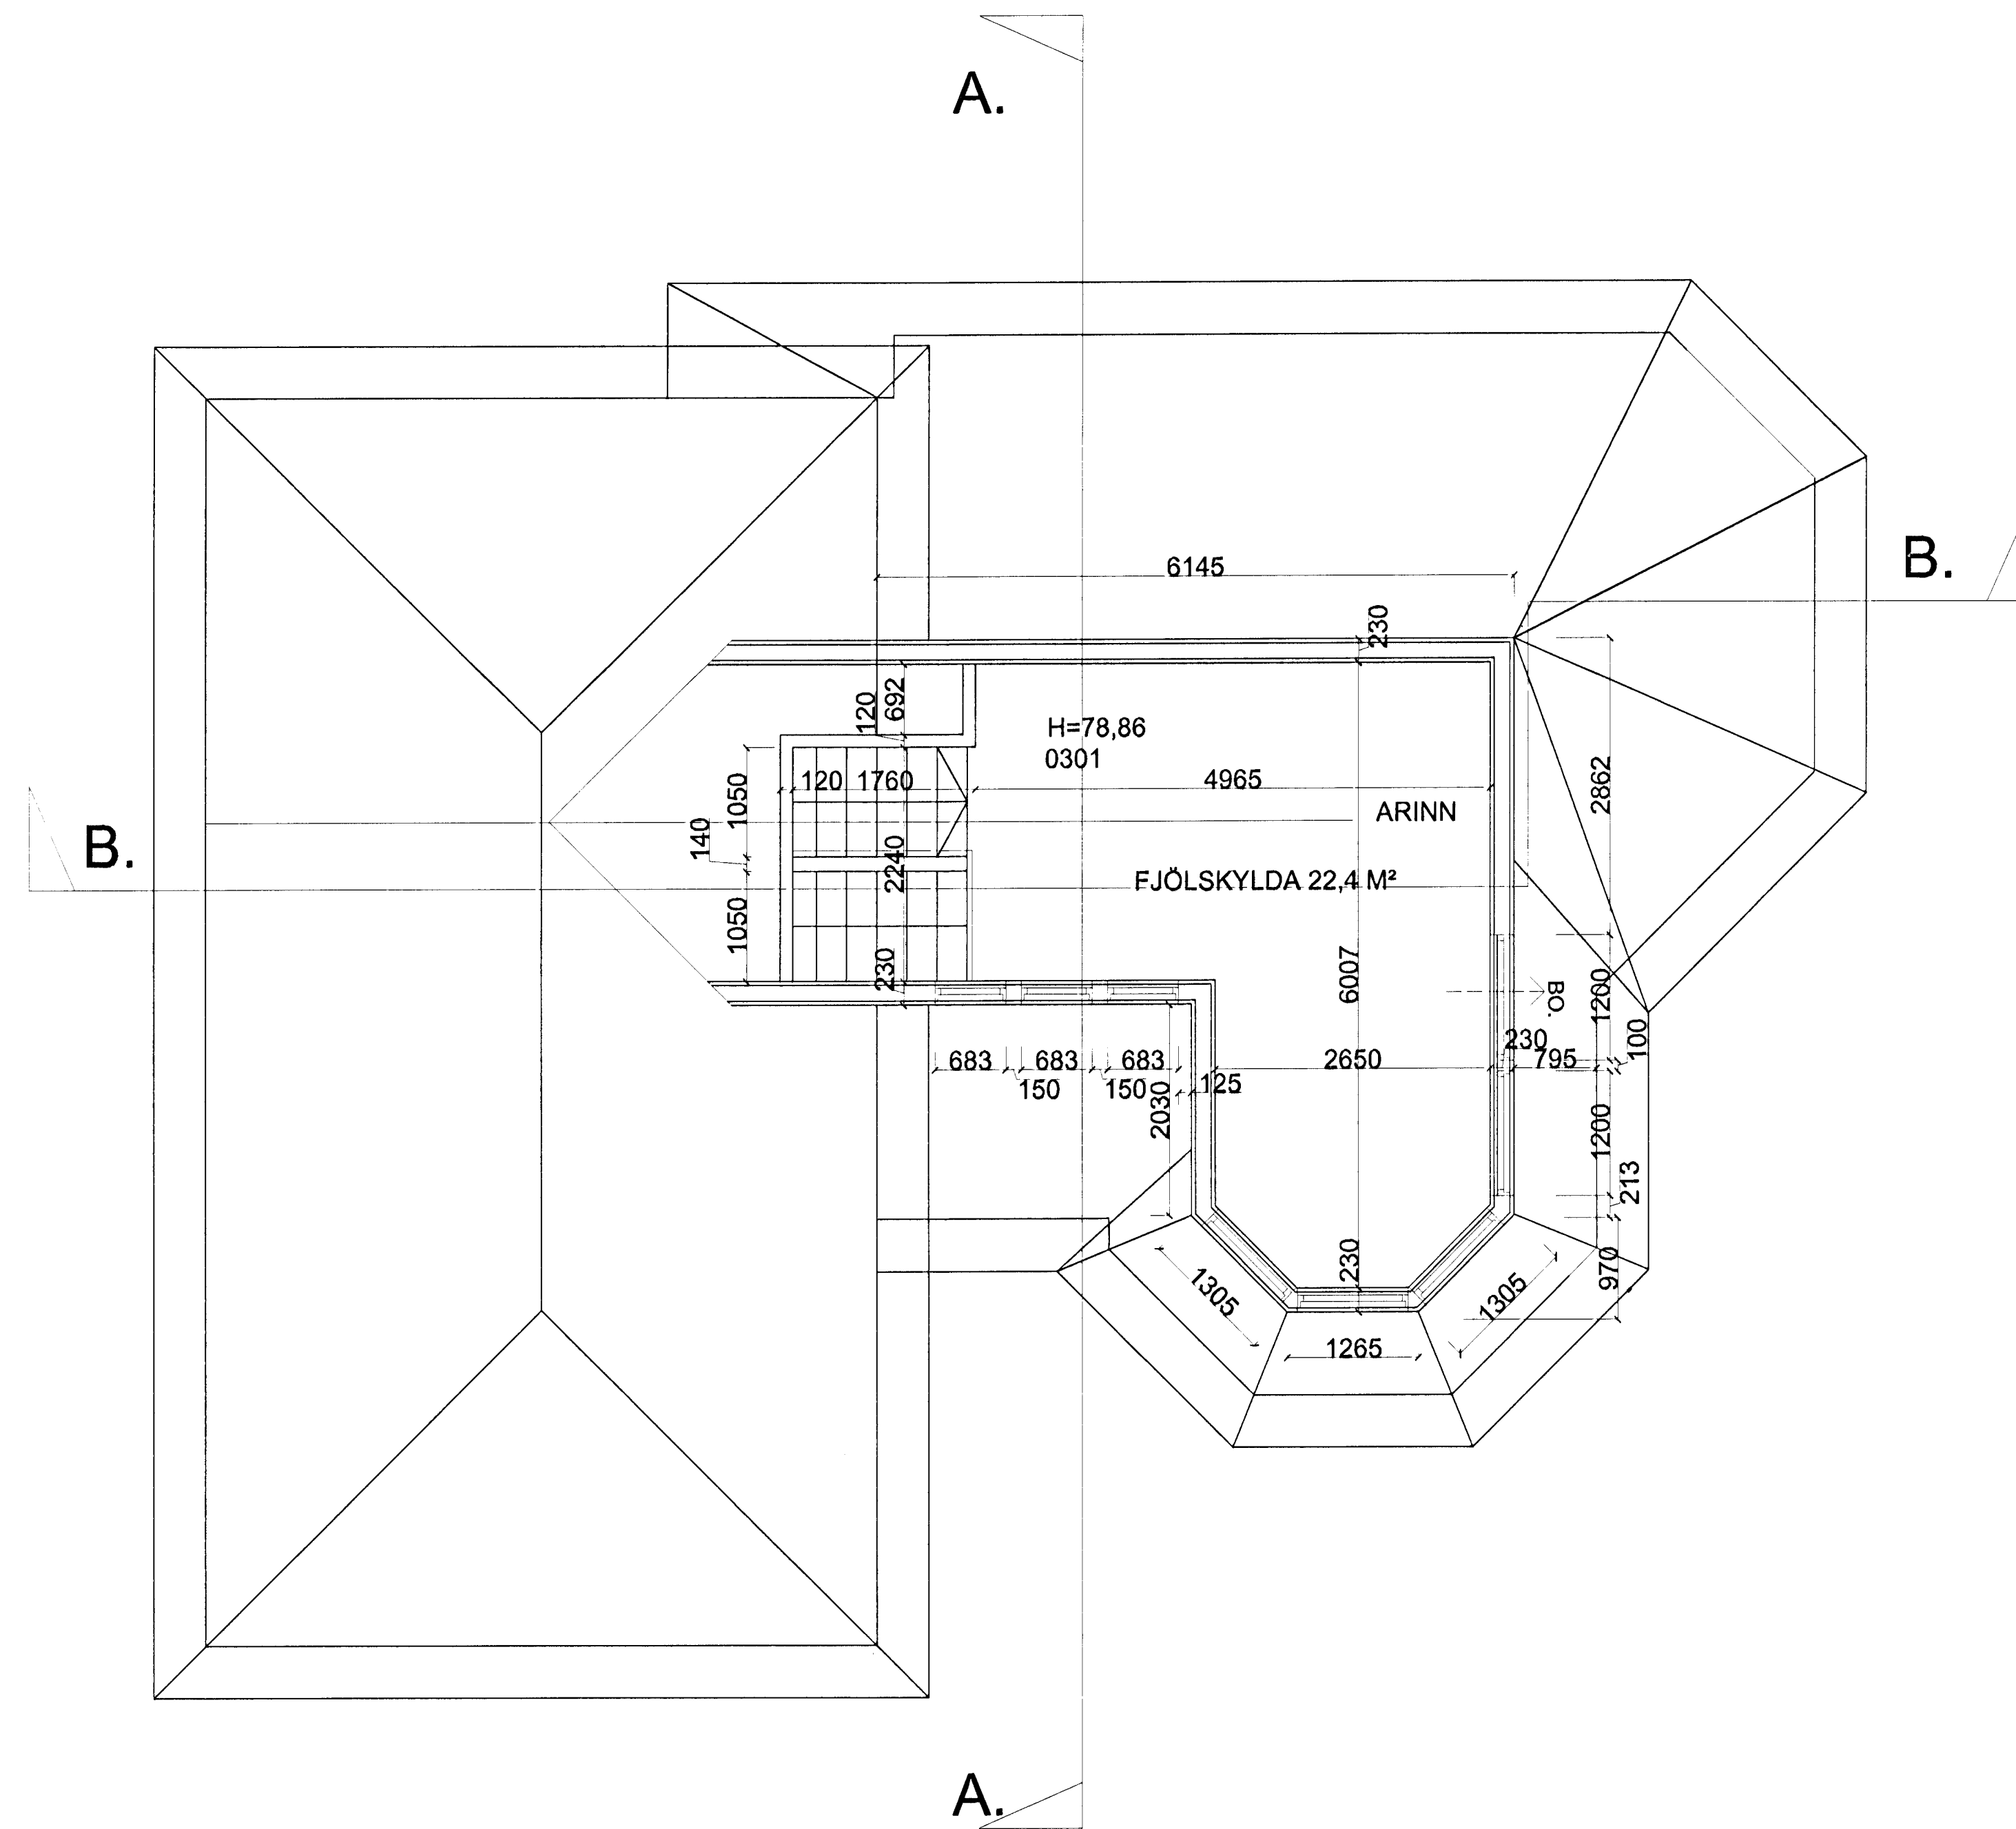

GRUNNMYND ÞAKHÆÐAR. MKV. 1:50.

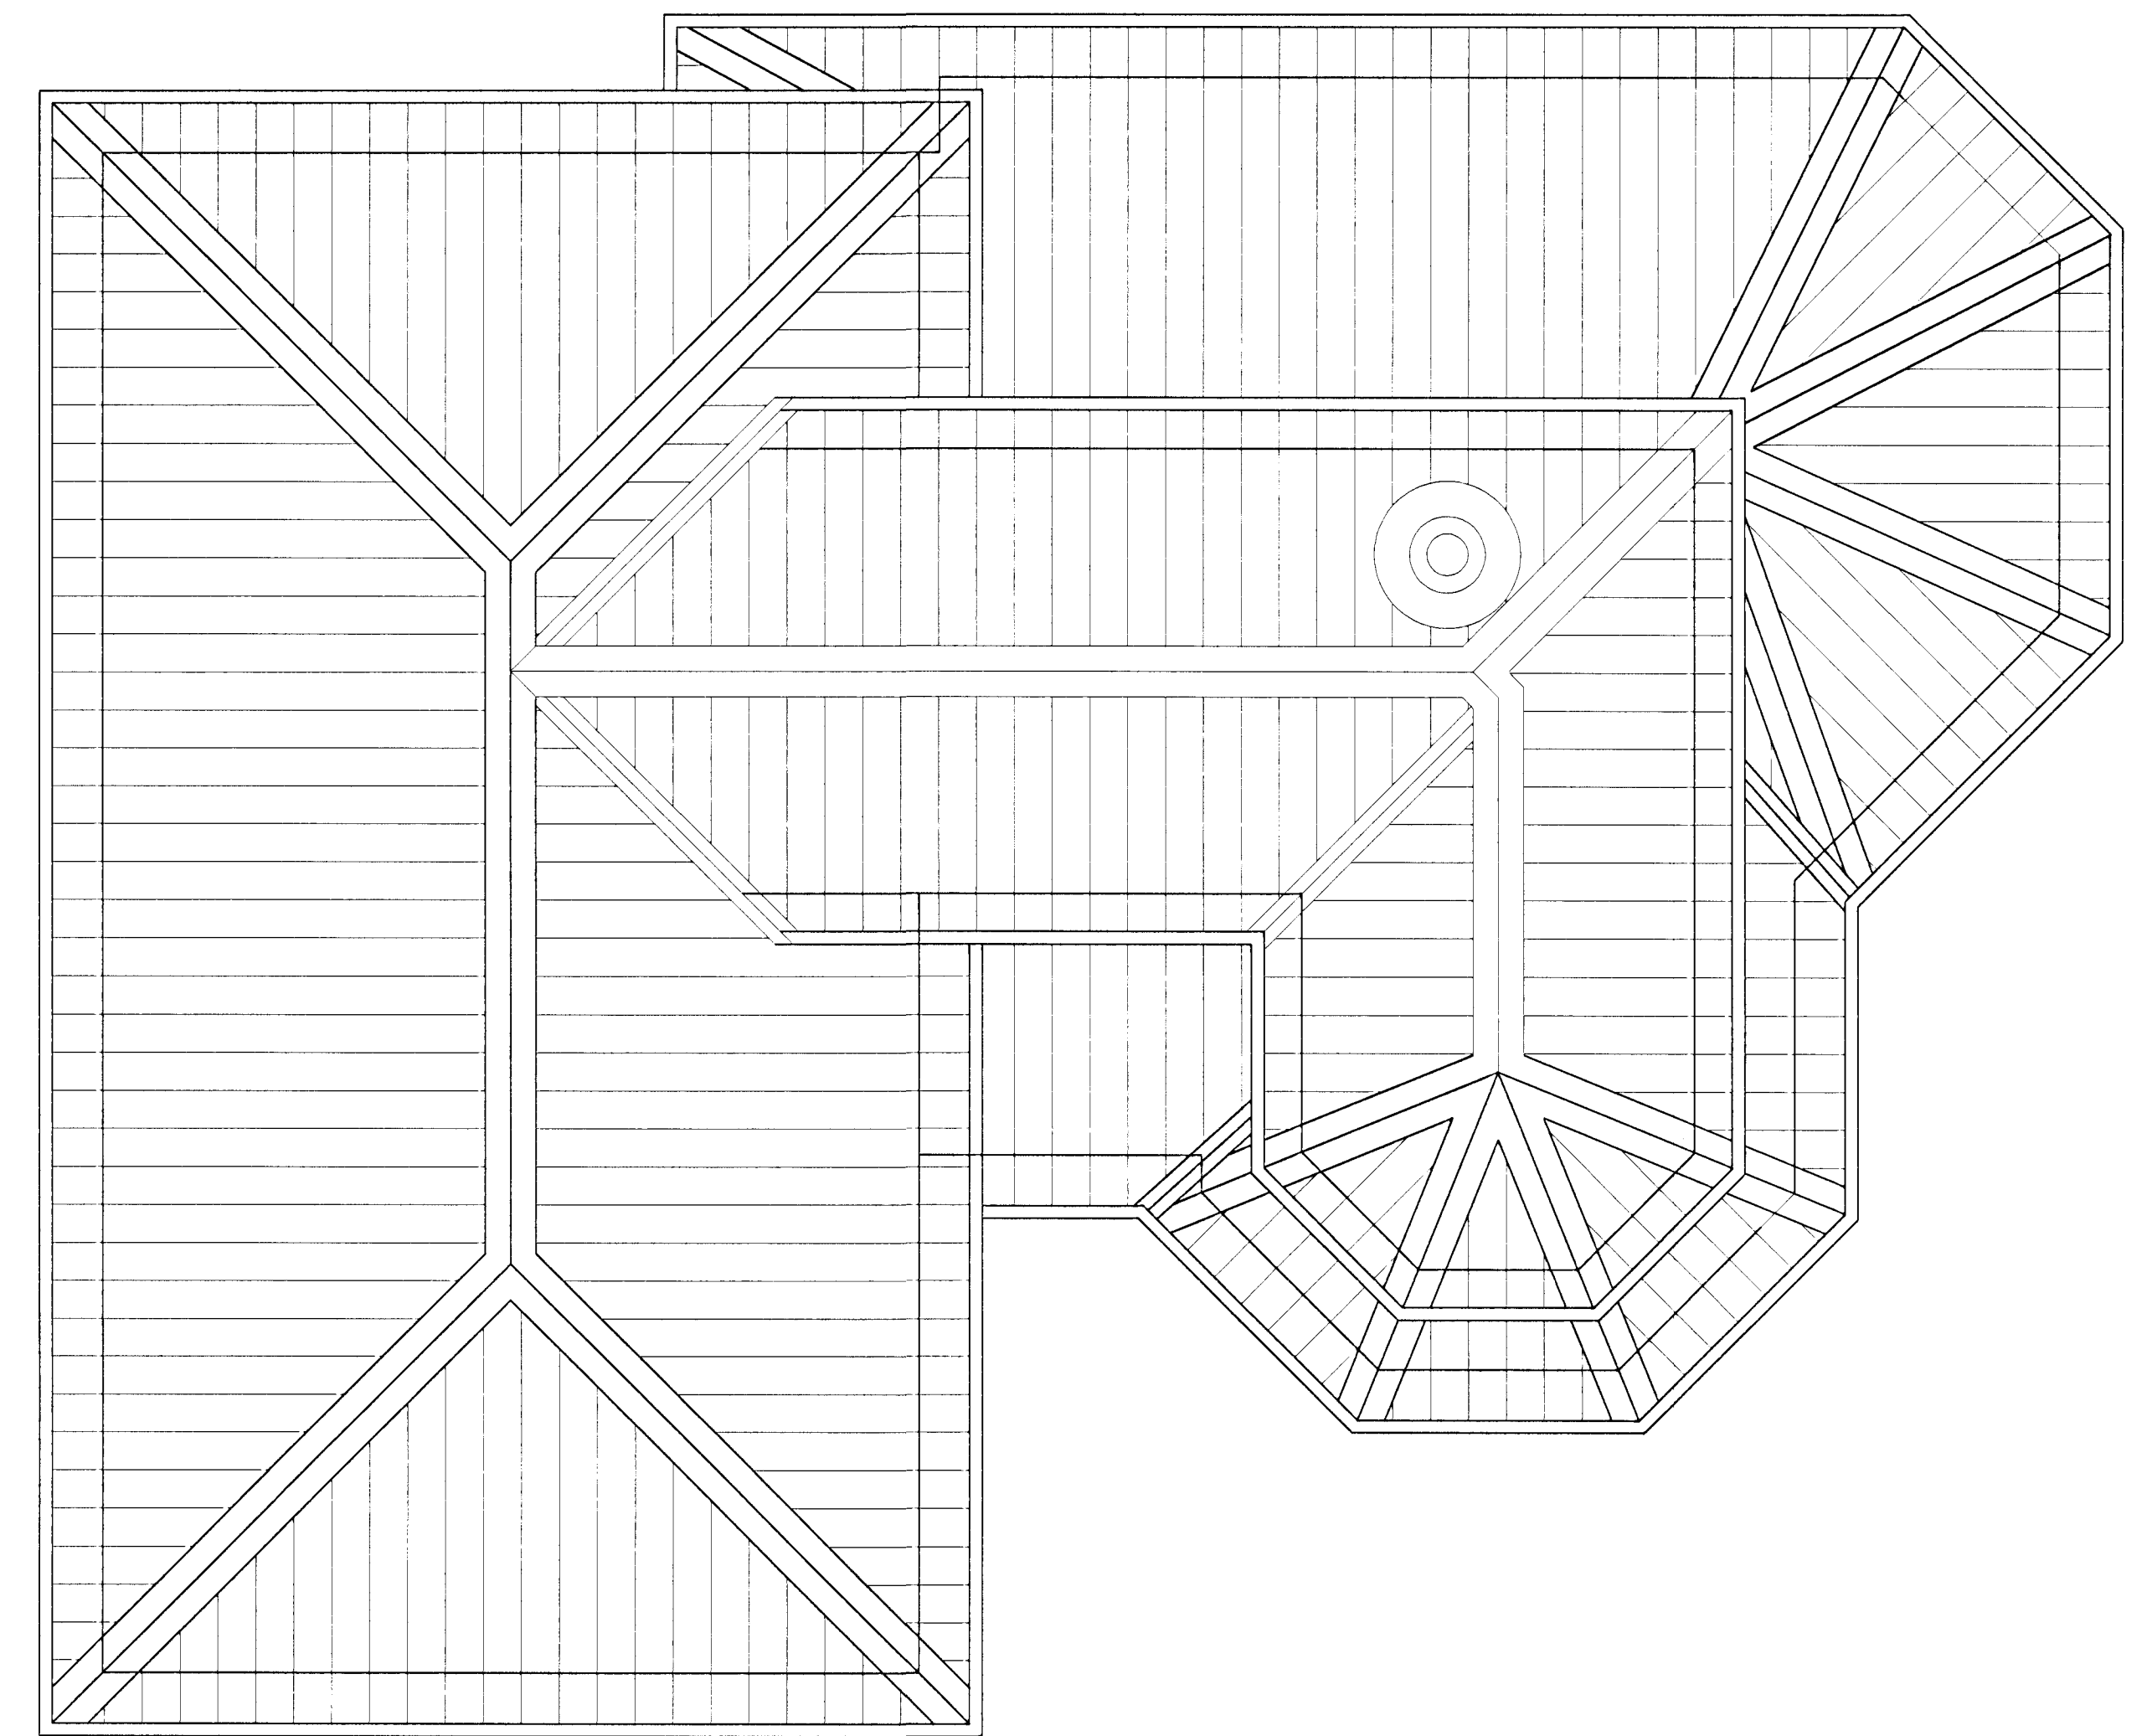

ÞAKMYND. MKV. 1:50.

31 MAI 2002  
 VG

ERLUÁS 38 HAFNARFIRÐI

Sigurður Þorvarðarson byggingafræðingur bfl.  
 Teiknistofan Strandgötu 11 220 Hafnarfirði.  
 STH: teiknistofan ehf. kt. 510298-2769. Kt. aðalhönnuðar: 141250-411  
 Sími: 5651510. Fax: 5651299. Netfang: teiknistofan@islandia.is

Skýringar: Séruppráttur.  
 Teikning: Grunnmynd þakhæð/ þakmynd.  
 Mælikvarði: 1 : 50.  
 Undirskrift: *VG*  
 Blað nr: 3 af 5. Dagsetning: 26. maí 2002.  
 Breytt: