


ERLUÁS 38 HAFNARFIRÐI.

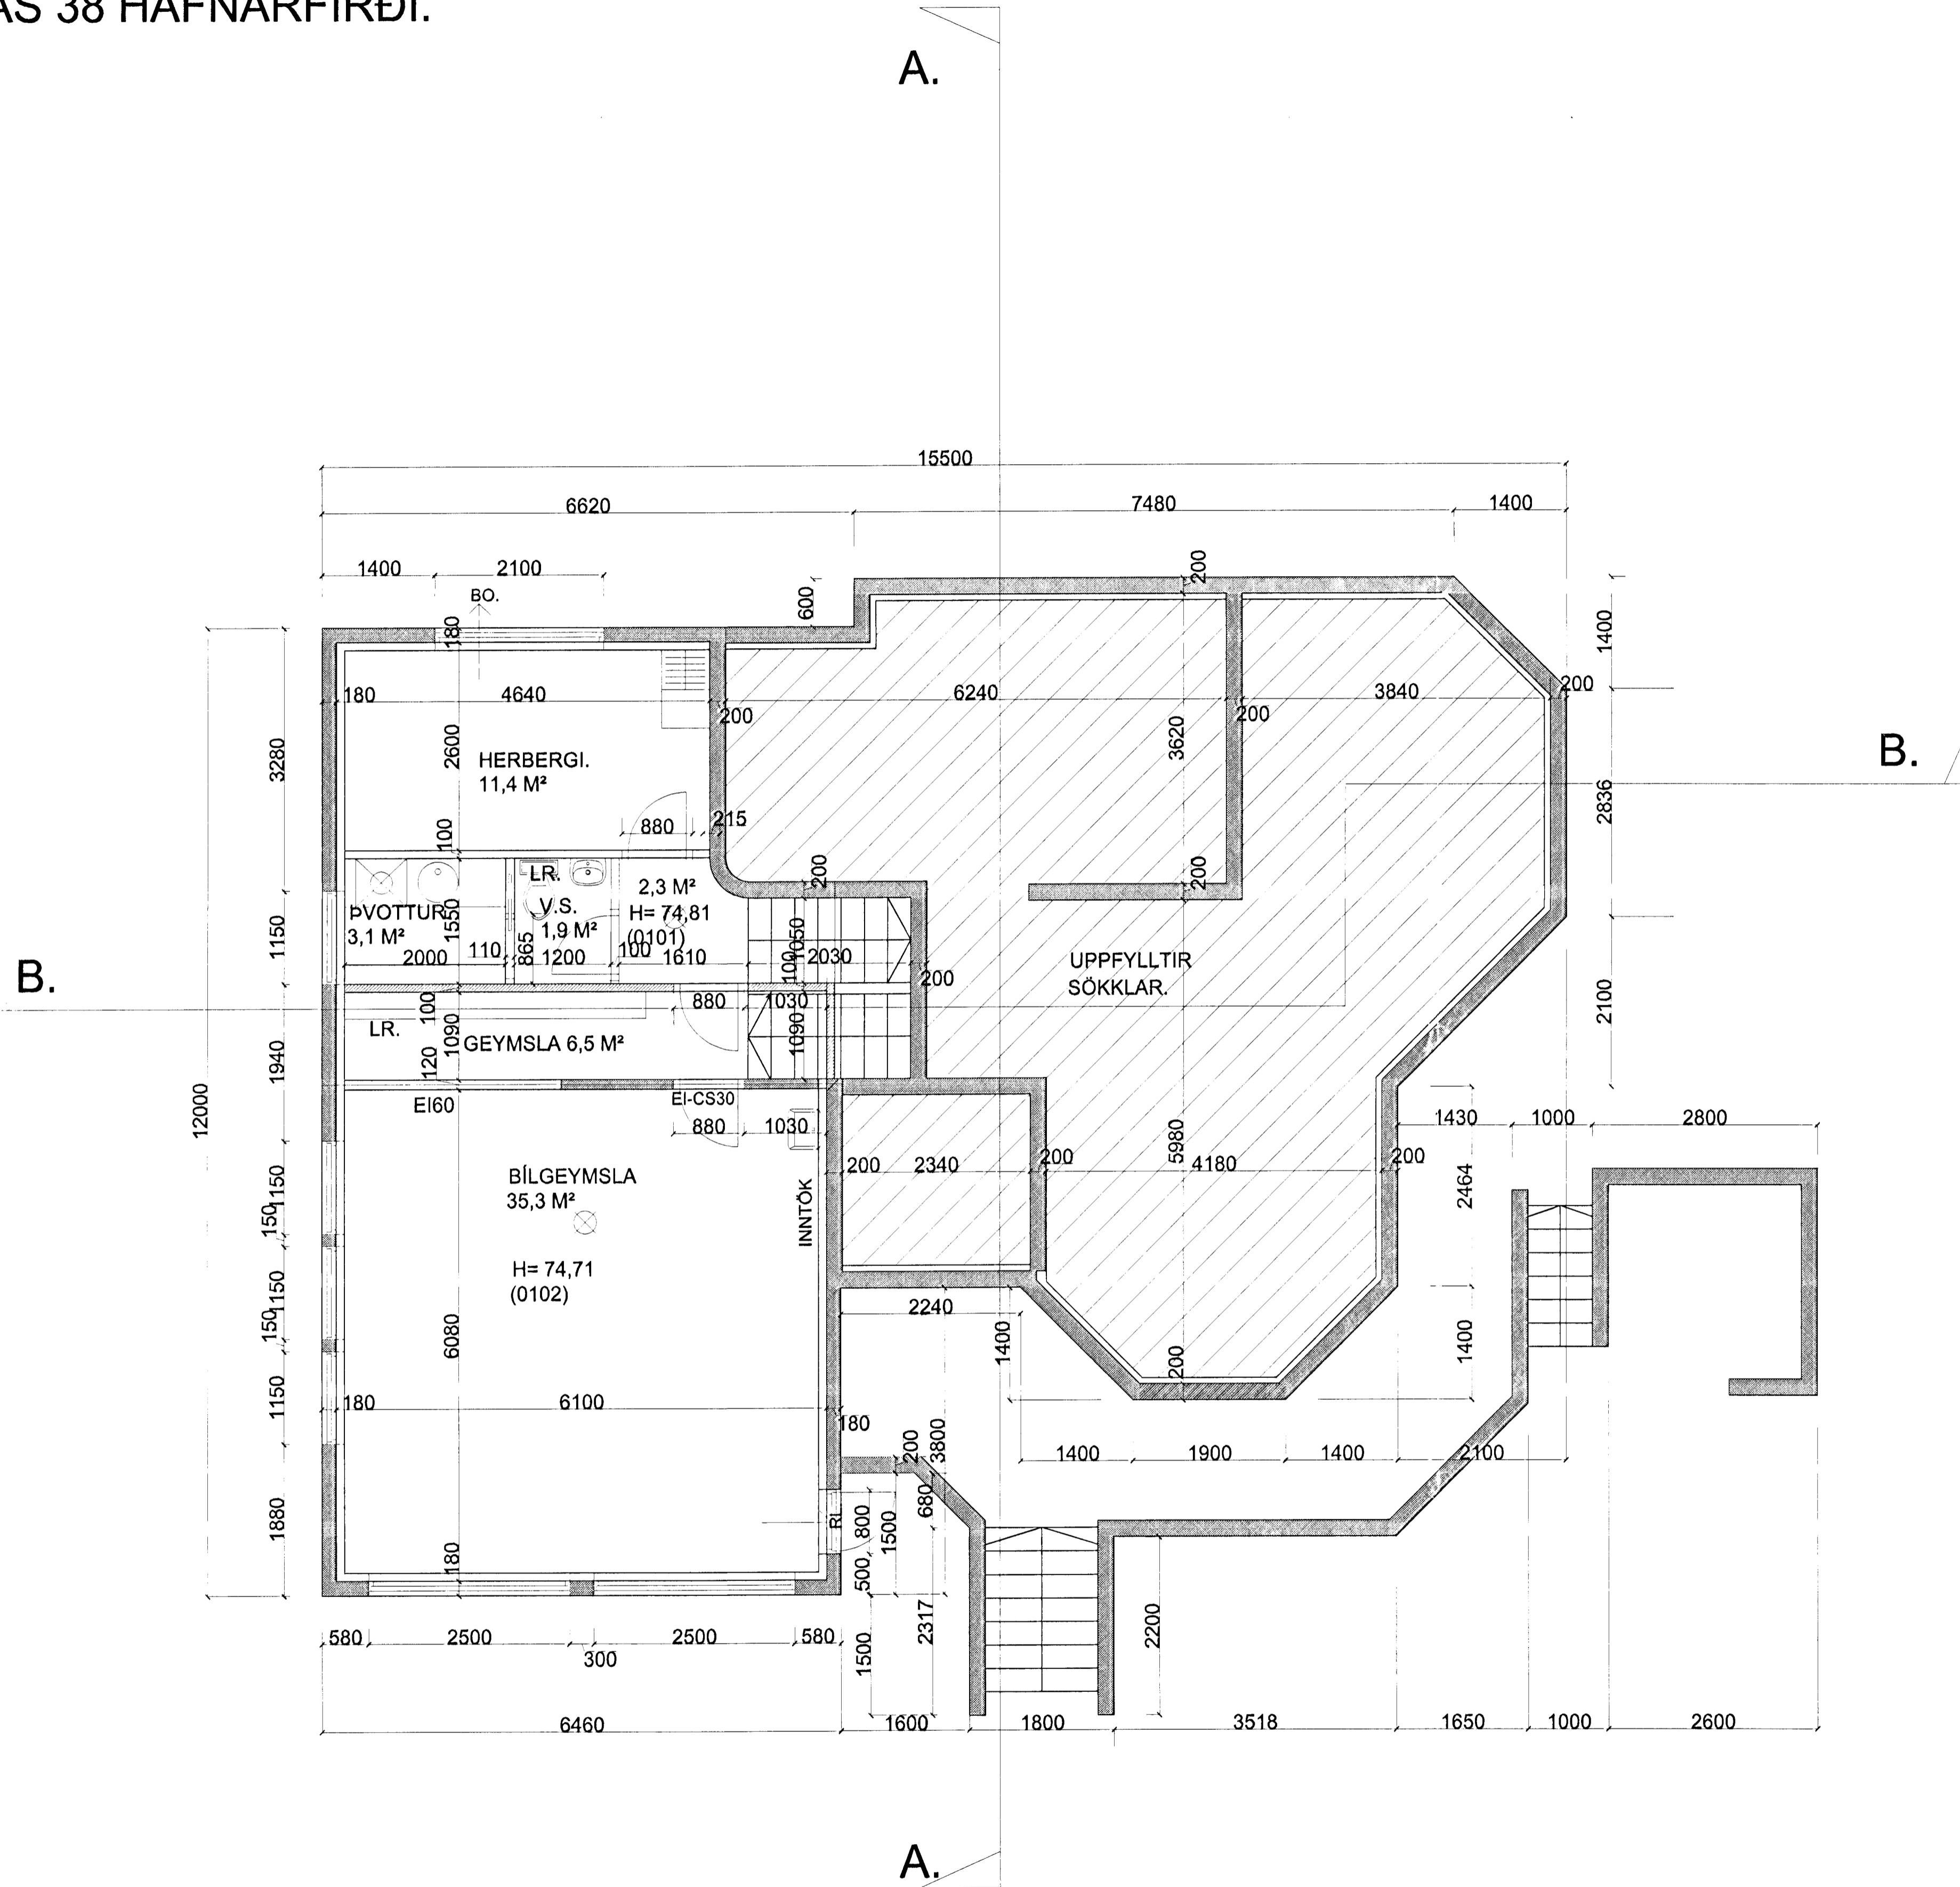

GRUNNMYND 1. HÆÐ MKV. 1:50.

31 MAI 2002
VC

ERLUÁS 38 HAFNARFIRÐI	
Sigurður Þorvarðarson byggingafræðingur bfl.	
Teiknistofan Strandgötu 11 220 Hafnarfirði.	
STH: teiknistofan ehf. kt. 510298-2769. Kt. aðalhönnuðar: 141250-41	
Sími: 5651510. Fax: 5651299. Netfang: teiknistofan@islandia.is	
Skýringar:	Séruppdráttur.
Teikning:	Grunnmynd 1. hæð.
Mælikvarði:	1 : 50.
Undirskrift:	<i>[Signature]</i>
Blað nr: 1 af 5.	Dagsetning: 26. maí 2002.
Breytt:	