ERLUÁS 39 HAFNARFIRÐI

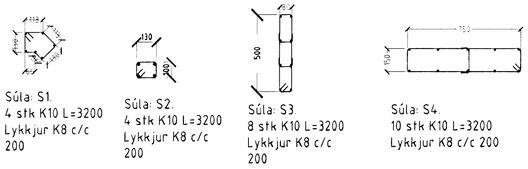

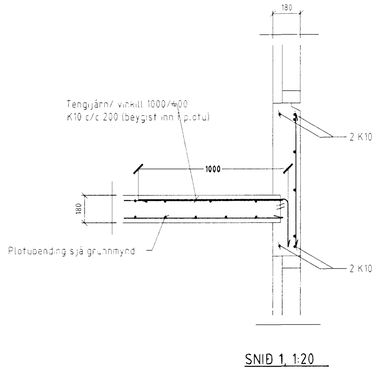

SNIÐ 1, 1:20

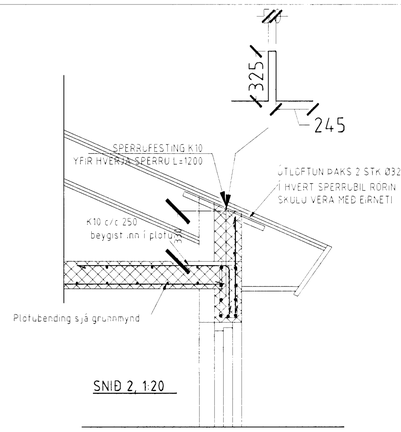

SNIÐ 2, 1:20

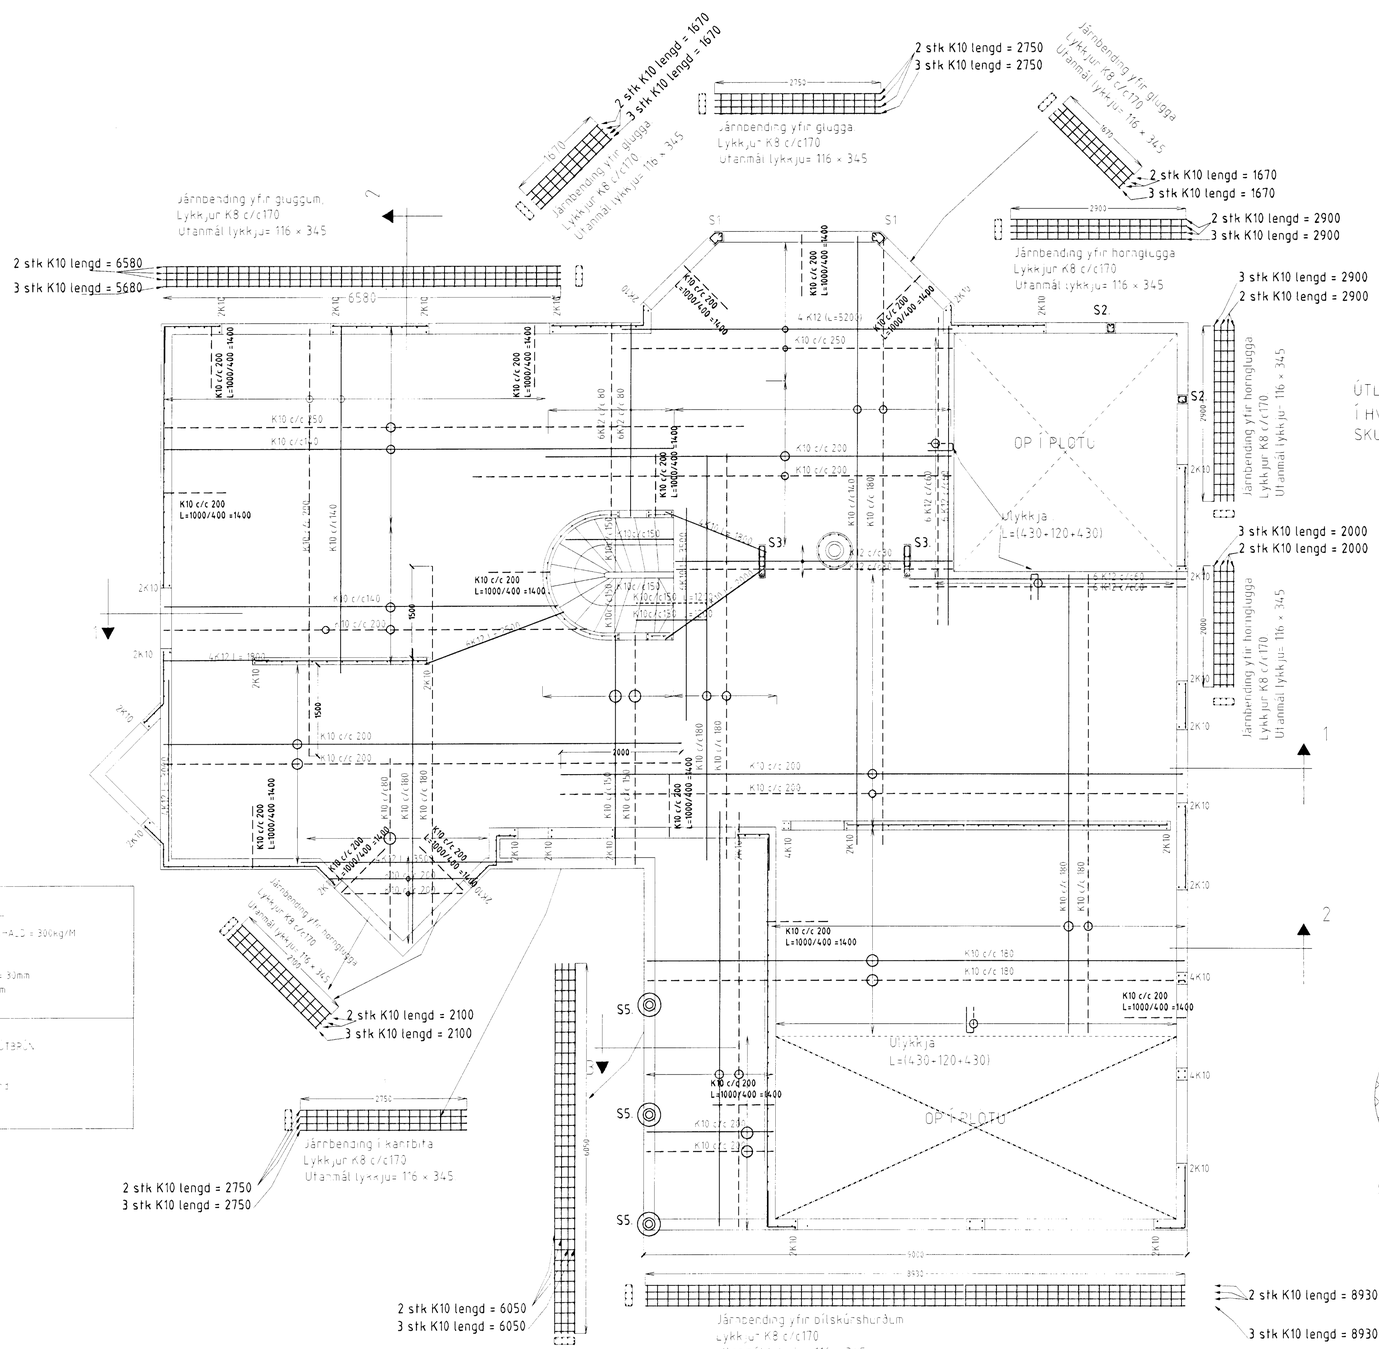

GRUNNMYND PLATA YFIR EFRI HÆÐ 1:50

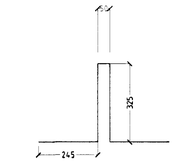

SNIÐ 3. MKV. 1:20

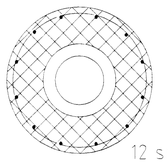

Byggingafulltrúi Hafnarfjarðar
Afgreitt þann
20 SEPT. 2002

ERLUÁS 39 HAFNARFIRÐI

Sigurður Þorvarðarson byggingafræðingur bfí
Teiknistofan Strandgötu 11 220 Hafnarfirði
STH teiknistofan ehf kt 510298-2769 Kt nonnuðar 141250-4189
Sími 5651510 Netfang teiknistofan@islandia.is

Skýringar:	Séruppdráttur
Teikning	BENDING VEGGJA 3 HÆÐAR / BENDING PLÖTU YFIR EFRI HÆÐ
Mælikvarði	mkv. 1:50 og 1:20
Undirskrift	
Blað nr. 7 /	Dagsetning 3 sept 2002
Breytt	