

GRUNNMYND FRÁRENNSLISLAGNA 1:50

SKÝRINGAR

- HL = handlaug
- SV = skolvaskur
- BK = baðkar
- SB = sturta
- VS = salerni
- EV = eldhúsvaskur
- ÞV = þvottavél
- ÞN = þakniðurfall
- SN = svalaniðurfall
- GNF = gólfniðurfall með gegnumstreymi
- NF = niðurfall

- Skolplögn
- - - Regnvatnslögn
- Dren
- - - Vatnsveita
- - - Hitaveita

LAGNAEFNI

Lagnaefni er PVC "Polyvinilclorid". Öll rör þéttist með þar til gerðum gúmmihringjum. Lágmarkshalli á frárennislögnum innanhús er 20 ‰.



STAÐLAR

Öll vinna og umbúnaður skal vera skv. lagnastöðlum ÍST 65, 67 og 68. Þá skal og gæta samræmis við ákvæði gildandi holræsa- og byggingareglugerðar.

KALDAVATNSHEIMÆÐ

Kaldavatsæð skal vera PEH "High density polyethylene" sbr. Din 8074, þrýstipól 6 kg/sm² og skal leggja heimæðina í Ø50 idráttarröri frá húsi að inntaki. Frágangur skal vera í samræmi við skýringablað Orkuveitu Reykjavíkur.

AFSTÖÐUMYND 1:500

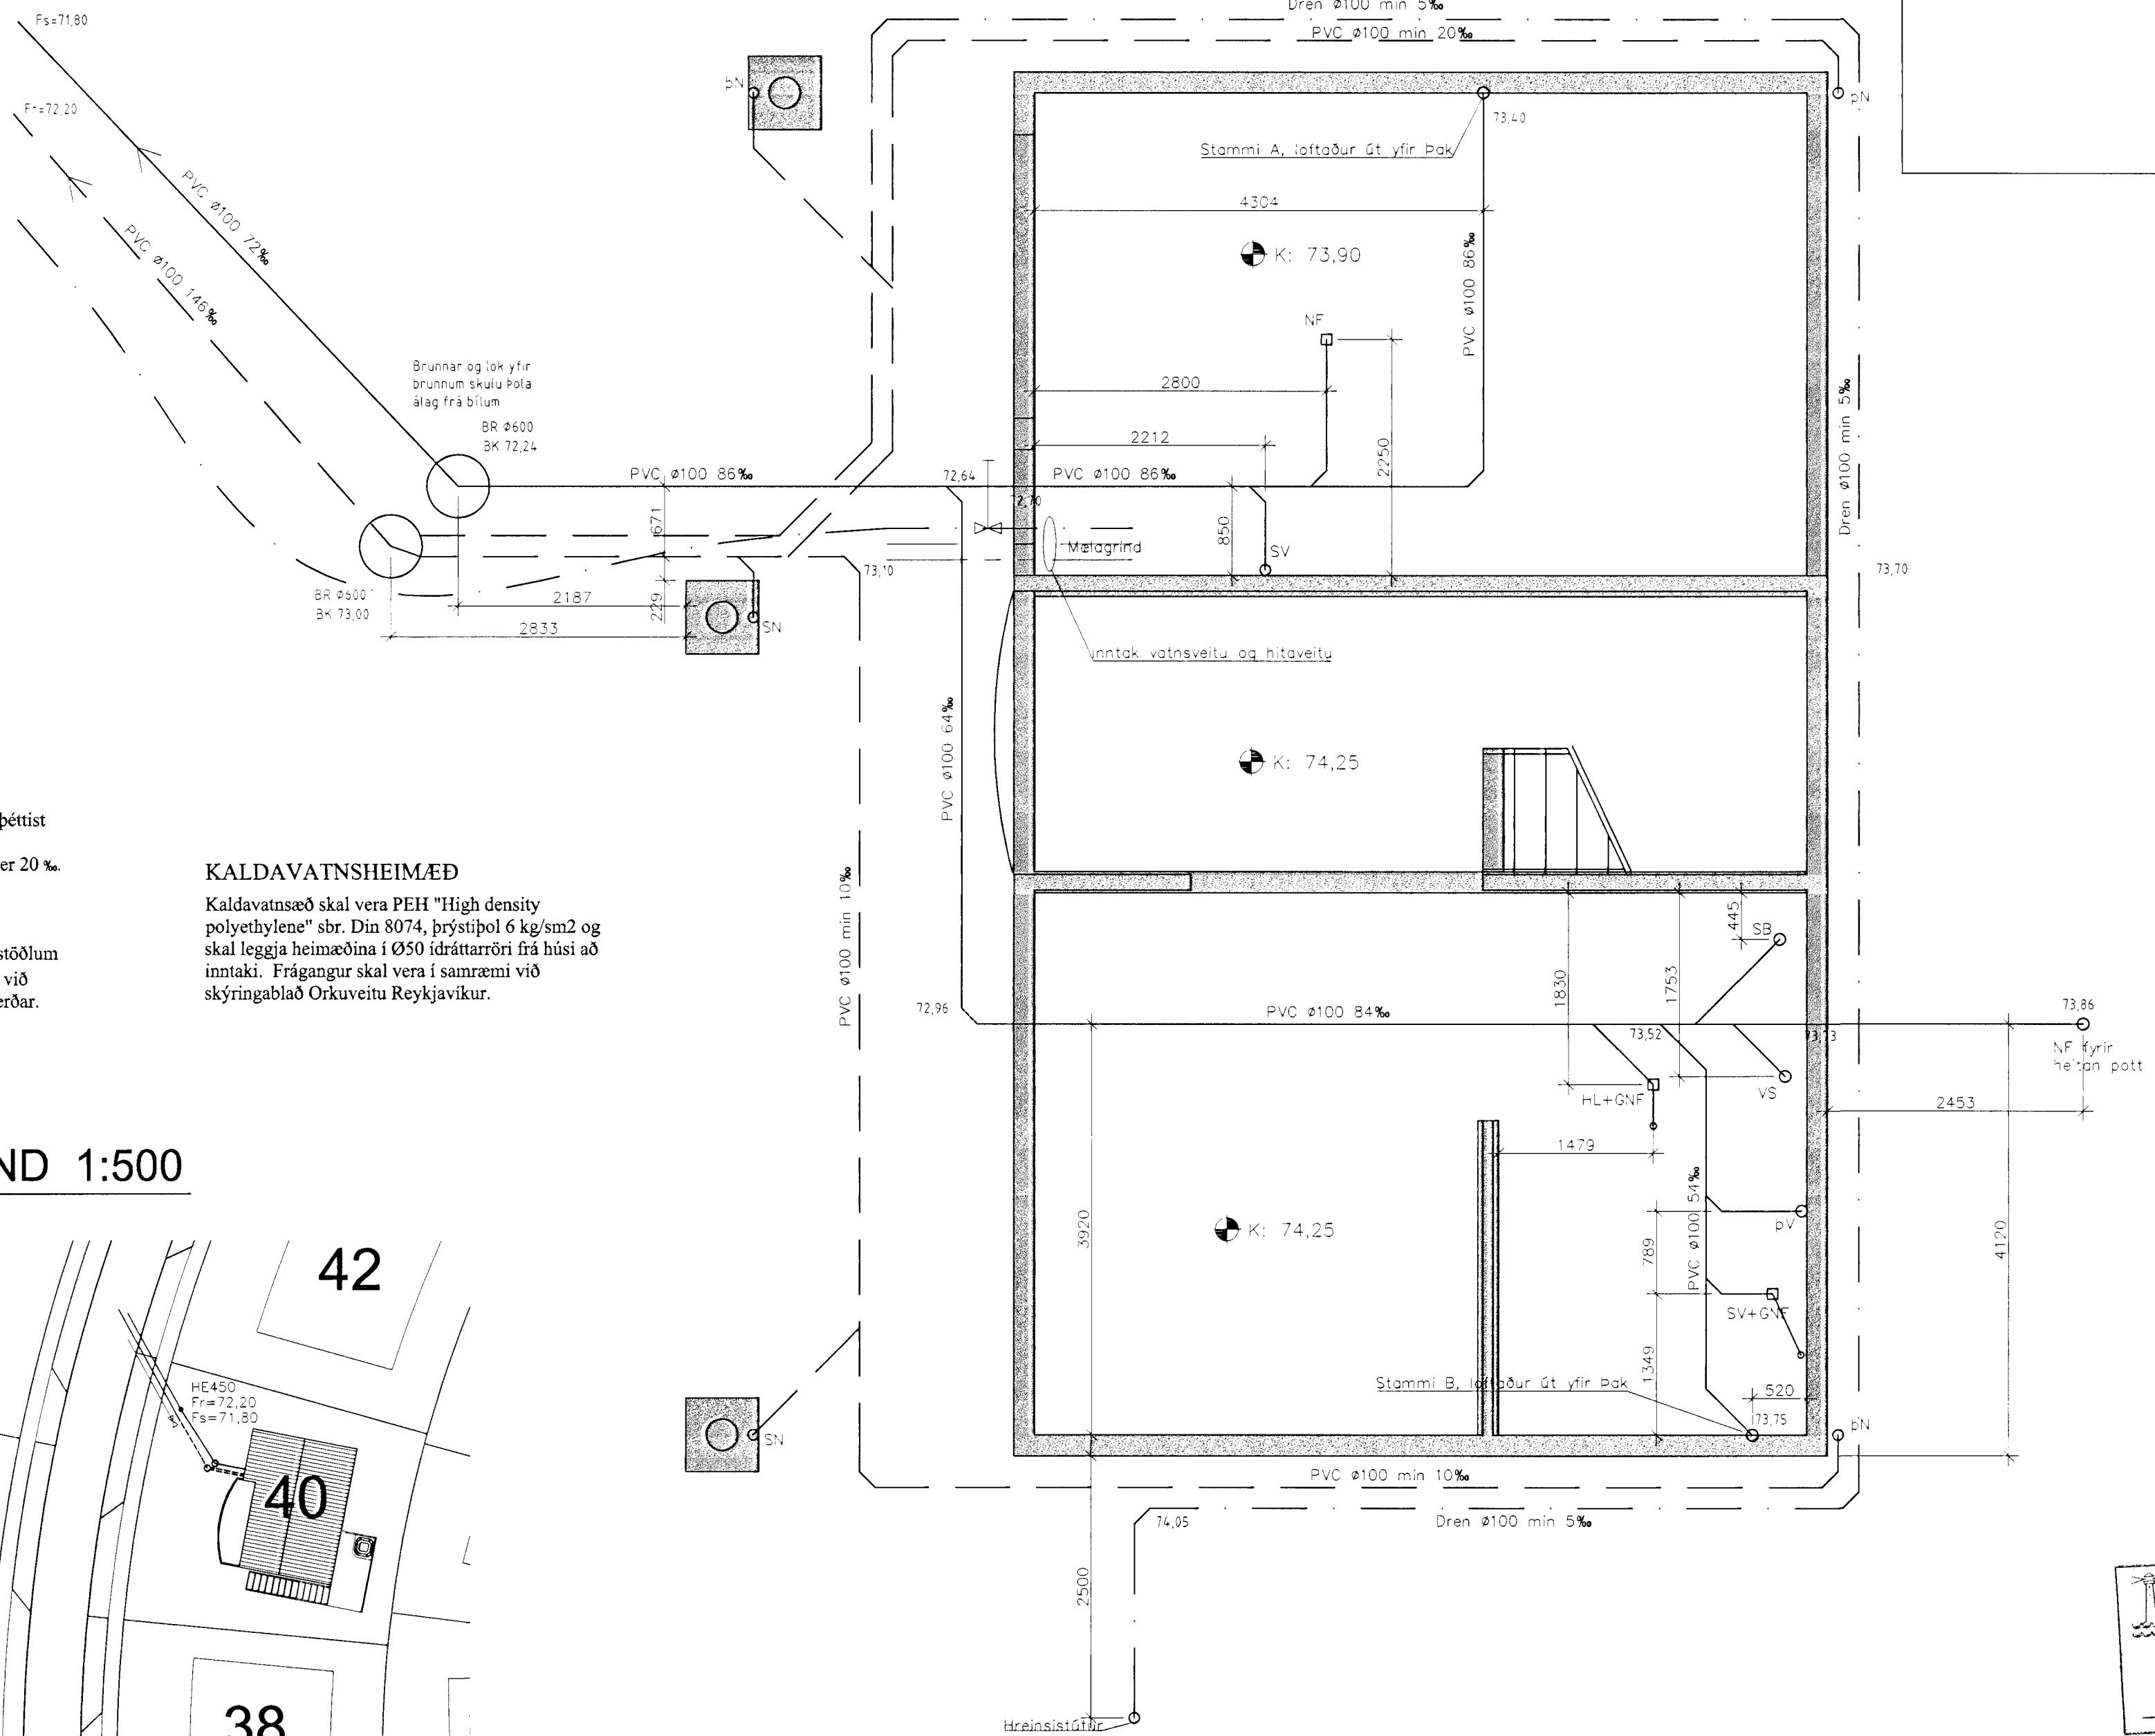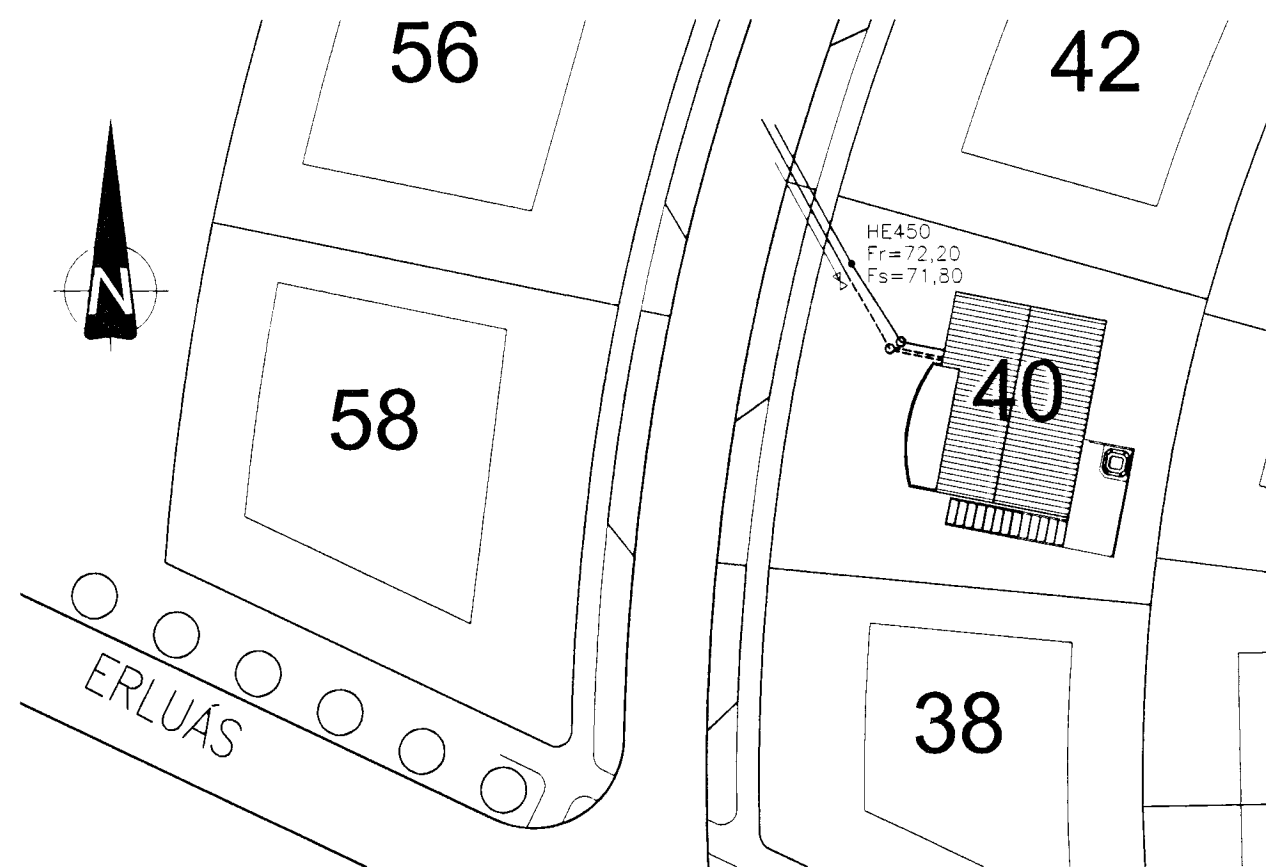

Byggingaútlit frá Hafnarfirði
Afgreitt þann
06 MARS 2002

Ávitun Samráðs
Hafnarfirði

ERLUÁS 40
HAFNARFIRÐI

BYGGINGAVIRKI EHF
FLJÓTASEL 8, 109 REYKJAVÍK, SÍMI 696-1137 697-7806

LAGNIR Í GRUNN
GRUNNMYND OG
AFSTÖÐUMYND

Hannað: BG/SG	Teiknað: BG/SG	Yfirgátt:
Mkv: 1:20/50	Samþykkt:	
Dags: 05.02.02	Nr: L01	SGURDUR INGÓLFSSON KL. 170944-3569