

GÖLFHITALAGNIR


- PÍPUR SKULU VERA PEX-PLASTRÖR MED SÓREFNISÞÉTTU LAGI
- PÍPUR SKULU ÞOLA A.M.K. 60°C VID 1000 kPa
- MIDAD VID STÖDUGT ÁLAG Í 50 ÁR

HITALAGNIR

15X2,5 PEX-PÍPUR MED SÓREFNISK. GERÐ FYRIR 70°C RÖR Í RÖR LAGNIR

NEYSLUVATNLAGNIR

15X2,5 PEX-PÍPUR GERÐ FYRIR 70°C RÖR Í RÖR LAGNIR LAGÐAR UNDIR EINANGRUN BOTNPLÖTU

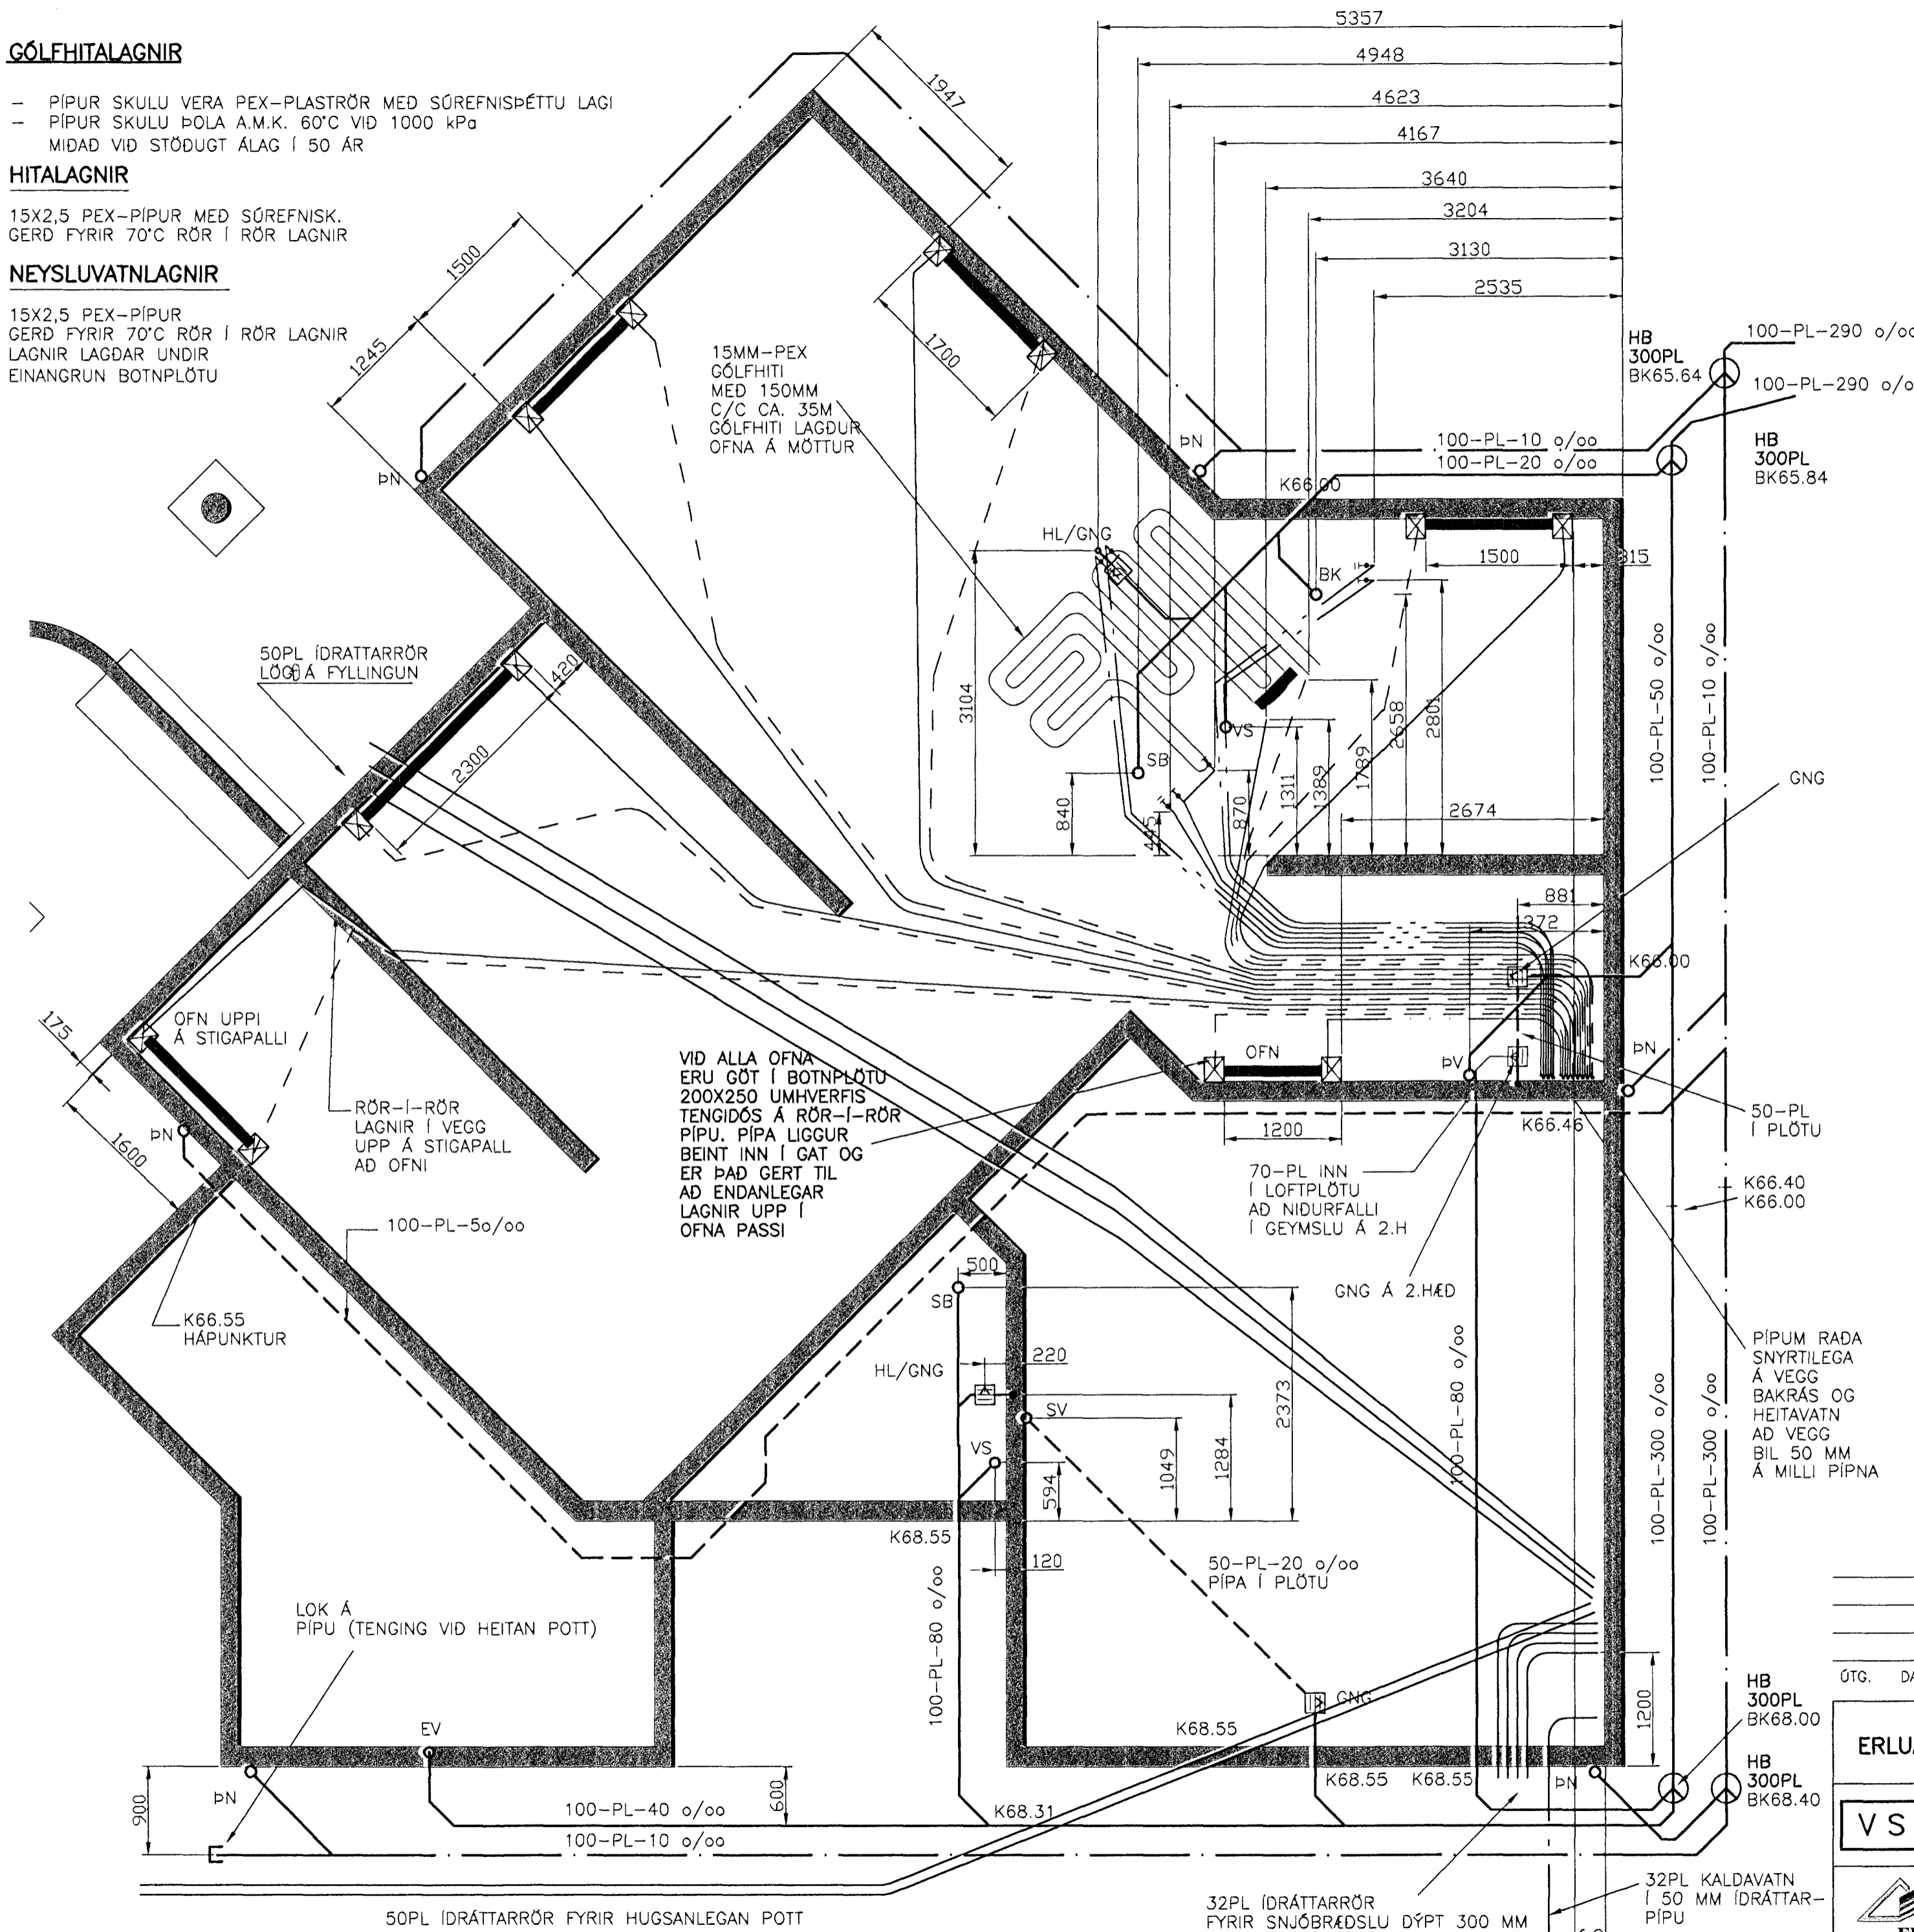

Byggingafulfrun
Algreitt þann
10 AUG. 2001
VG


SKÝRINGAR :

- HB = HREINSIBRUNNUR
- HL = HANDLAUG
- RV = RÆTIVASKUR
- SV = SKOLVASKUR
- BK = BADKAR
- SB = STURTA
- VS = SALERNI
- BS = BRUNASLANGA
- ÞV = ÞVOTTAVÉL
- ÞN = ÞAKNIDURFALL
- GNG = GÖLFNIDURFALL MED GEGNUMSTREYMI
- NF = NIDURFALL
- ÞS = ÞVAGSKÁL

- BAKRÁS HITAVEITU
- FRAMRÁS HITAVEITU
- HEITT NEYSLUVATN
- KALT NEYSLUVATN
- HRINGRÁS
- FRÆRENNSLI
- REGNVATN
- DREN

AFSTÖDUMYND

1:500

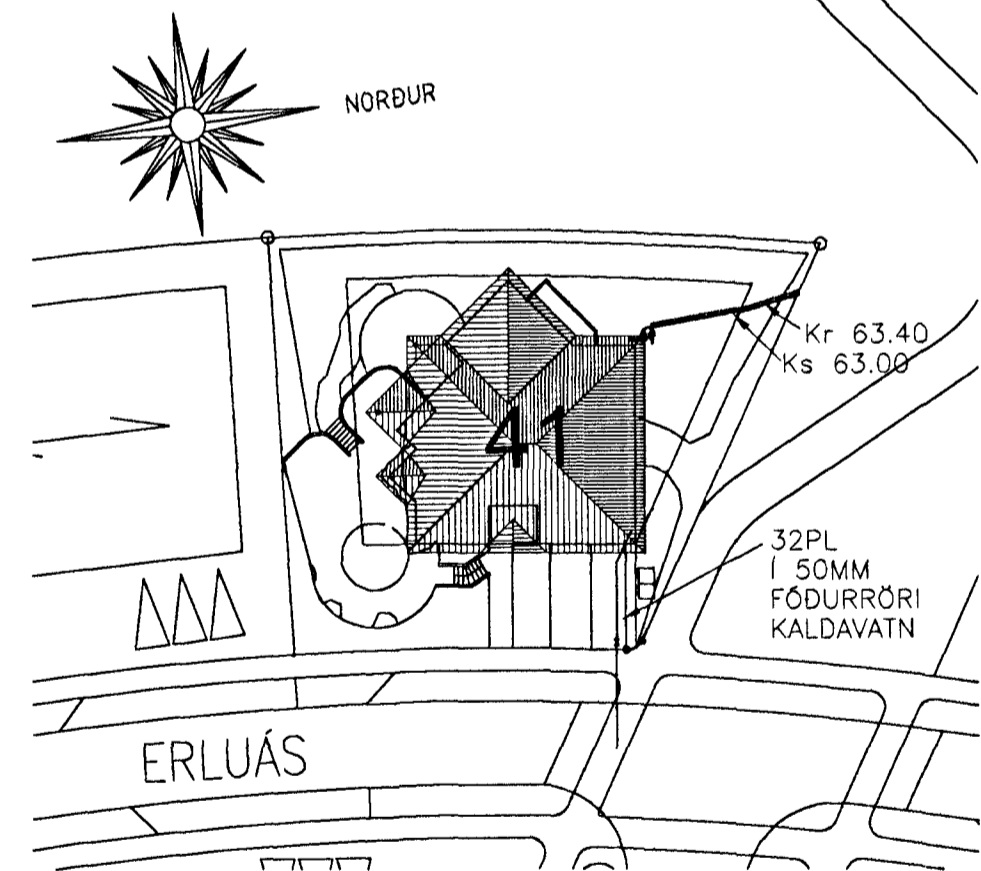

ÖTG. DAGS. BREYTING: HANNAÐ SAMP.

ERLUÁS 41, HAFNARFIRÐI

GRUNNLAGNIR, LAGNIR Í BOTNPLÖTU
AFSTÖDUMYND
GRUNNMYND SÖKKLAR

VSB VERKFRÆÐISTOFA

Áritun lögg. hönnuða:
Björn Ggðstafsson, Kt.:180550-4889.

BEJARHRAUNI 20*220 HAFNARFJÖRÐUR
Heimasíða: www.vsb.is • Netfang: vsb@vsb.is
Sími:585-8600 Fax 585-8610•Kt:710796-2899

Hannað: SÁS Teiknað: SÁS
Mál: 1:50/500 Yfirfarið: [Signature]
Dags: 9.08.01 Nr: 01824-P01

