


SKÝRINGAR :

HL	=	HANDLAUG
RV	=	RÆSTIVASKUR
SV	=	SKOLVASKUR
SB	=	STURTA
VS	=	SALERNI
BS	=	BRUNASLANGA
ÞV	=	ÞVOTTAVÉL
ÞNF	=	ÞAKNIDURFALL
GNG	=	GÓLFNIDURFALL MED GEGNUMSTREYMI
NF	=	NIDURFALL
ÞS	=	ÞVAGSKÁL
HP	=	HÁPUNKTUR
FS	=	FALLSTAMMAR
BK	=	BOTNKÓTI
TK	=	TOPPKÓTI
RF	=	RÍÐFRÍJAR PÍPUR
ÚL	=	ÚTLOFTUN
PN	=	PÍPA NIDUR
PU	=	PÍPA UPP
SK	=	SKOLKRANI
ÚK	=	ÚTIKRANI

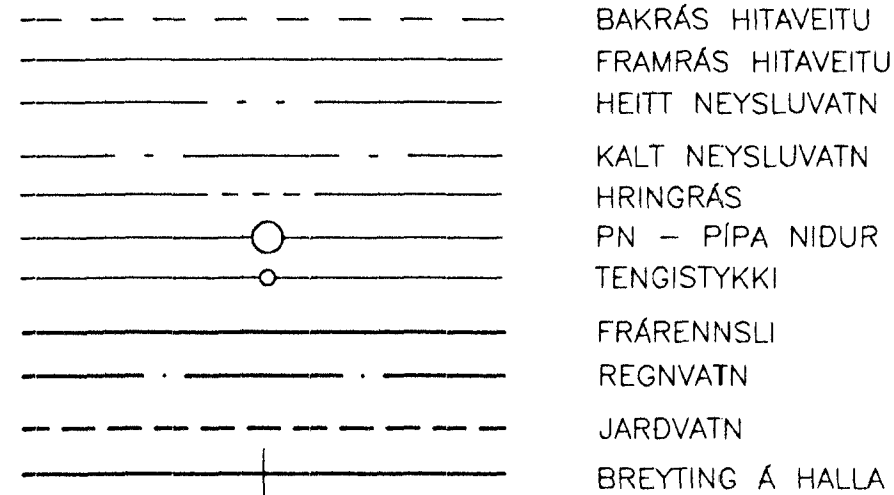

OFNALISTI


NR.	NAUDSYNLEG AFKÖST [W]	GERD/HÆÐ [mm]	LENGD [mm]	AFKÖST VIÐ ΔT=40°C [W]	STÓTA-STADSETNING 10 mm	STILLITALA OFNLOKA
1	800	500	1400			
2	1200	500	2000			
3	1000	500	1200			
4	1000	500	1200			
5	1000	500	1200			
6	600	500	1000			

SKÝRINGAR VID HITALÖGN:

- PÍPUR SKULU VERA SVARTAR STÁLPIPUR (DIN 2440 EDA SAMSVARANDI). TENGYSTYKKI SKRÓFUD SKV. DIN 2950
- PÍPUR SKAL EINANGRA MED 15 MM HÓLKUM ÚR ÓBRENNANLEGU EFNI.
- VALDIR OFNAR SKULU FRAMLEIDDIR Í SAMRÆMI VID IST EN 442
- Á ALLA OFNA KOMI LOFTSKRÓFA OG STILLITÉ
- ÖLL OFNATENGI ERU 10 mm
- MESTA FJARLÆGD MILLI PÍPUUPPHENGJA MÁ VERA 2m.
- Á ALLA OFNA KOMI HITASTÝRDIR LOKAR, EDA RAFSTÝRDIR.
- REYNSLUÞRÝSTINGUR ER 8 bar
- FRÁGANGUR LAGNA SKAL VERA Í SAMRÆMI VID GILDANDI STADLA OG REGLUGERDIR.
- PLASTLAGNIR Í OFNALÖGNUM ERU PEX-LAGNIR MED SÚREFNISKÁPU OG SKULU ÞOLA 70°C, VID 6 bar OG Í 50 ÁR.
- ALLAR LAGNIR SKULU ÞRÝSTIÞRÓFADAR MED 6 bara ÞRÝSTINGI SEM SKAL STANDA Í 24 TÍMA.
- EINANGRA SKAL LAGNIR MED STEIN - EDA GLERULLAHÓLKUM SKV. VERKL.
- EKKI ÞARF AD EINANGRA RÖR Í RÖR LAGNIR


SKÝRING VID GÓLFHITALAGNIR

- PÍPUR SKULU VERA PEX-PLASTRÖR MED SÚREFNISÞÉTTU LAGI
- PÍPUR SKULU ÞOLA A.M.K. 60°C VID 1000 kPa MIDAD VID STÖDUGT ÁLAG Í 50 ÁR
- TENGYSTYKKI SKULU VERA AF VIDURKENNDRI GERD

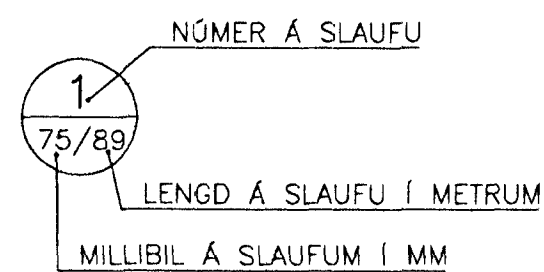

SKÝRING VID NEYSLUVATNSLAGNIR

- PÍPUR SKULU VERA PEX-PLASTRÖR RÖR Í RÖR
- PÍPUR SKULU ÞOLA A.M.K. 70°C VID 1000 kPa MIDAD VID STÖDUGT ÁLAG Í 50 ÁR
- TENGYSTYKKI SKULU VERA AF VIDURKENNDRI GERD RÖR Í RÖR

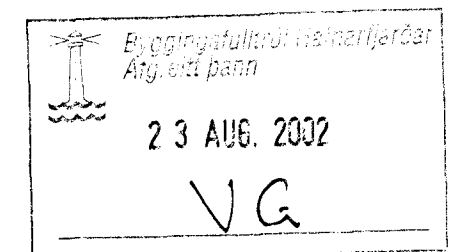

ÓTG.	DAGS.	BREYTING:	HANNAD	SAMP.
ERLUÁS 41, HAFNARFIRDI			SKÝRINGAR	
VSB VERKFRÆDISTOFA			Aritun lögg. hönnuða:	
			Björn Gústafsson, Kt.:180550-4889.	
BÉJARHRAUNI 20•220 HAFNARFJÖRDUR Heimastíða: www.vsb.is • Netfang: vsb@vsb.is Sími:585-8600 Fax: 585-8610 •Kt.:710796-2899			Hannað: SÁS	Teiknað:
			Máli:	Yfirfarið:
			Dags: 13.08.02	Nr.: 01824-P00