

GRUNNMYND 2. HÆÐ

SKÝRINGAR:


- — — — TÁKNAR 15X2.5 MM HITAPOLIN PEX-RÖR FYRIR KALT NEYSLUVATN
- · — · — TÁKNAR 15X2.5 MM HITAPOLIN PEX-RÖR FYRIR HEITT NEYSLUVATN
- — — — TÁKNAR 12X2.0 MM HITAPOLIN PEX-RÖR FYRIR FRAMRÁS HITALAGNAR
- · — · — TÁKNAR 12X2.0 MM HITAPOLIN PEX-RÖR FYRIR EAKRÁS HITALAGNAR

ÖLL PEX-RÖR FYRIR NEYSLUVATNSLAGNIR SKULU VERA Í ÍDRÁTTARBÖRKUM
 ÖLL PEX-RÖR FYRIR HITALAGNIR SKULU VERA Í ÍDRÁTTARBÖRKUM OG MEÐ SÚREFNISÞÉTTU LAGI
 LAGNIR Í GRUNNI SJÁ TEIKNINGU NR. V01.

ERLUÁS 42
 OFNASKRÁ

RÝMI	OFN NR.	AFKÖST Kcal/h	HÖNNUNARSTÆRÐIR		LOKI F/B
			HÆÐ/ÞYKKT/ KONVEKTOR	LENGD	
Stofa	101	1200	140 / 2 / 4	1600	F
Stofa	102	1200	140 / 2 / 4	1600	F
Gangur	103	1750	600 / 2 / 2	1500	F
Þvottur	104	800	600 / 1 / 1	1200	F+B

OFNASTÆRÐIR m.v. MEDALHITASTIGSFALL 35°C

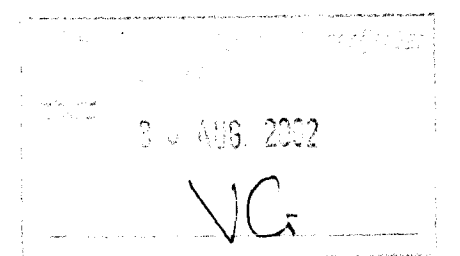

TEIKNING Í SAMRÆMI VIÐ
 ARKITEKTATEIKNINGAR

dags: 28.08.02

undirskrift: *Ragnar Adolfs*

kt: 240448-2469

ERLUÁS 42

ANTON Ó. BRYNJARSSON VERKFRÆÐINGUR KT: 270559-7199 *Anton Órn Brynjarsson*
 FANNEY HAUKSDÓTTIR ARKITEKT KT: 170561-7249
 HAUKUR HARALDSSON TÆKNIFRÆÐINGUR KT: 260938-2079

AVH

HITA- OG NEYSLUVATN
 2.HÆÐ

DAGS: 21.08.2002
 MKV: 1:50
 TEIKN: AOB
 YFIRF:
 BREYTING: A

V03