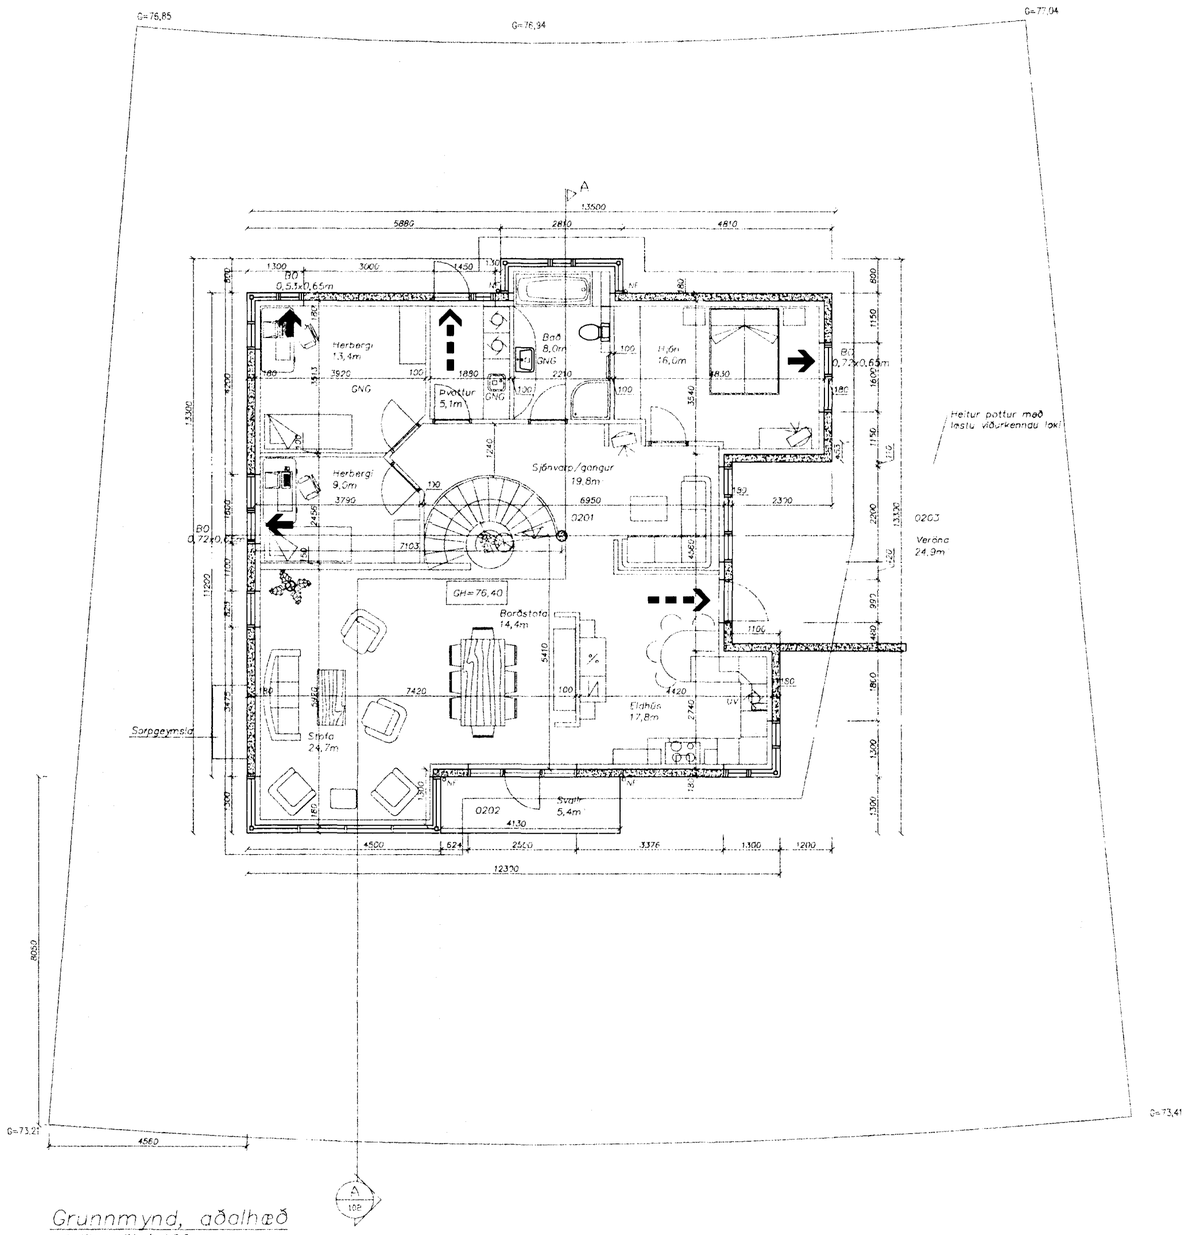

Grunnmynd, aðalhæð

Mælikvarði 1:100

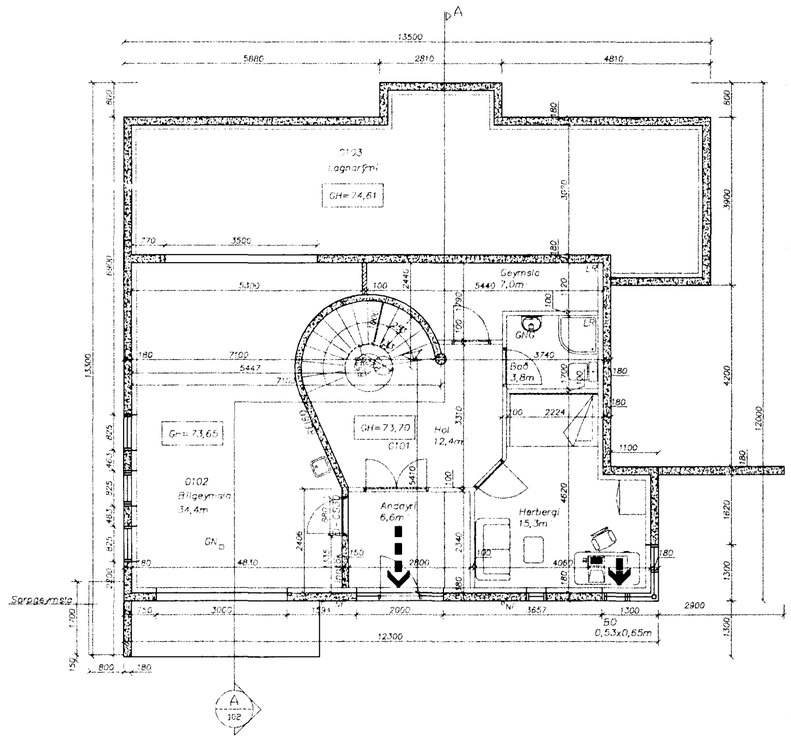

Grunnmynd, neðrihæð

Mælikvarði 1:100

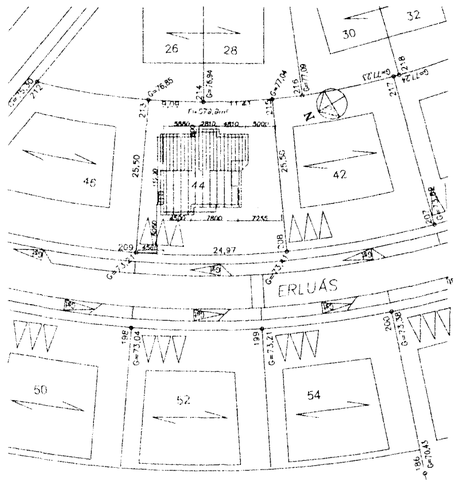

Afstöðumynd

Mælikvarði 1:500

Samþykkt þann

25 SEPT. 2002

Byggingafulltrúinn í Hafnarfirði

F.h. Kristjan Þórarinsson

Byggingalýsing og brunavarnir.

Lóð og aðkoma:

Aðkoma að húsinu er frá aðalgötu Erluáss.
Á lóðinni eru 3 bílastæði.
Sorpgeymsla verður á norðurhlið hússins.
Frágangur á lóðamörkum samkvæmt lóðasamningi.

Byggingarefni:

Húsið er steinsteypt, einangrað að innan og múrhúðað utan sem innan.
* Einangrun sökkla og undir gólfplötu 75 mm polystyren 25 kg/m3
* Einangrun útveggja, 100 mm polystyren, 16 kg/m3
* Einangrun þaks 200 mm steinullareinangrun upp á milli sperra.

Þak er risþak úr timbri.
Í mæni er stálbiti.
Þaksperrur eru klæddar borðviði, þakpappa og stálklæðningu.

Gluggar eru viðargluggar með tvöföldu verksmiðjugleri (K-gler).
Hurðir eru harðviðarhurðir.
Léttir veggir eru gifsveggir og hlaðnirveggir.

Brunavarnir:

Björgunarop eru úr öllum herbergjum í svefnálmu. Stærð 725x650 og 650x530cm.

Kölnunartölur:

Útveggir	<0.40 w/m2 °C
Þak	<0.20 w/m2 °C
Gólf	<0.30 w/m2 °C

dags	breyting	nafn
17.07.02	Veggur settur undir útbyggingu ,sorp fært	
	óuppfyllt rými á neðri hæð og	
	heitur pottur með læstu loki.	
	Skráningartafla	ÁS
20.09.02	Gluggum bætt við á neðri hæð	
	og breytt þaki yfir verönd	ÁS

Strendingur ehf
Verkfræðiþjónusta
Fjarðargata 13-15 - 220 Hafnarfjörður
sími: 565 5640, fax: 565 5641

hannað:	26 sept.	ÁS
teiknað:	26 sept.	JW

Hafnarfirði 24/9 02

Ásmundur Sigvaldason kt.240545-4119

Erluás 44, Hafnarfirði

Aðalteikning.

Grunnmyndir og afstaða.

dagsetning:	teikn. nr:	mælikvarði:
26.09.2001	101	1:100, 1:500

A2