Samþykkt þann
25 SEPT. 2002
Byggingafulltrúinn í Hafnarfirði
F.h. Kristján Þórarinsson

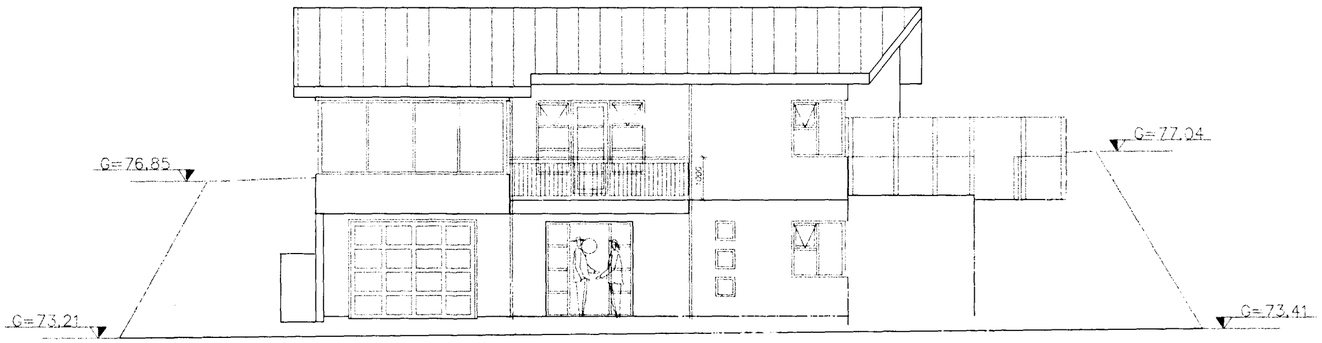

Vesturhlið
Mælikvarði 1:100

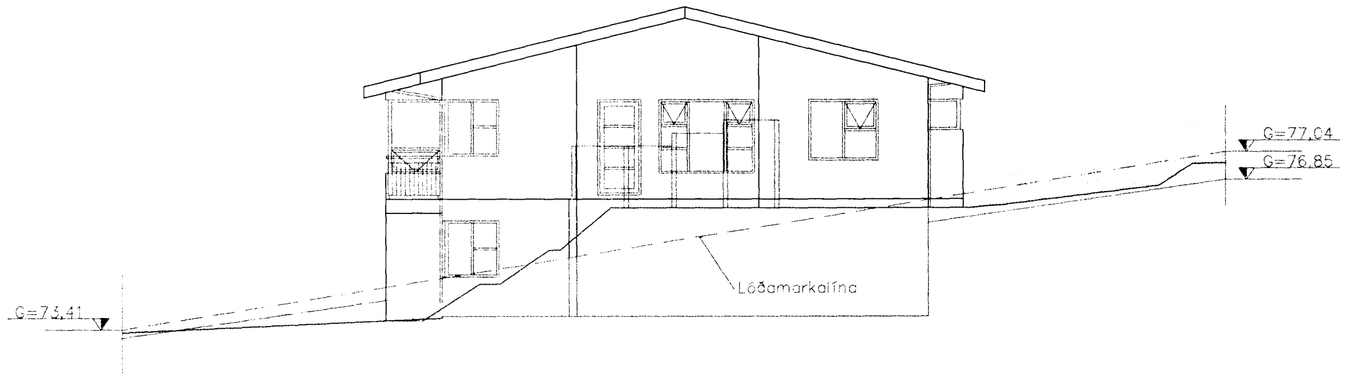

Suðurhlið
Mælikvarði 1:100

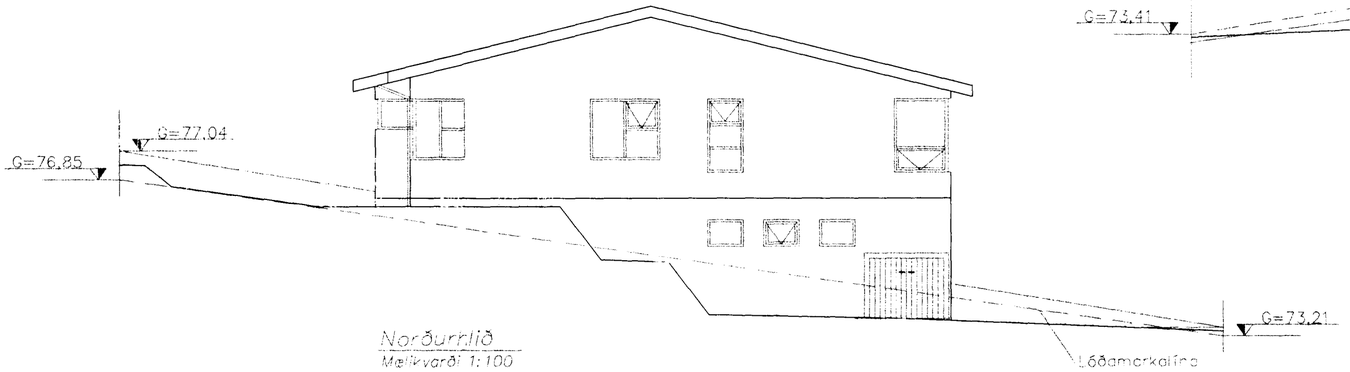

Norðurhlið
Mælikvarði 1:100

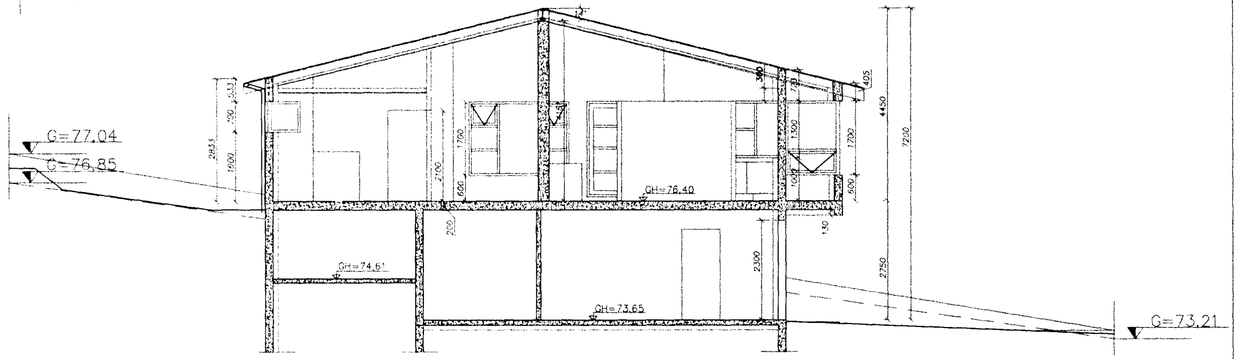

A
101 | 121
Snið
Mælikvarði 1:100

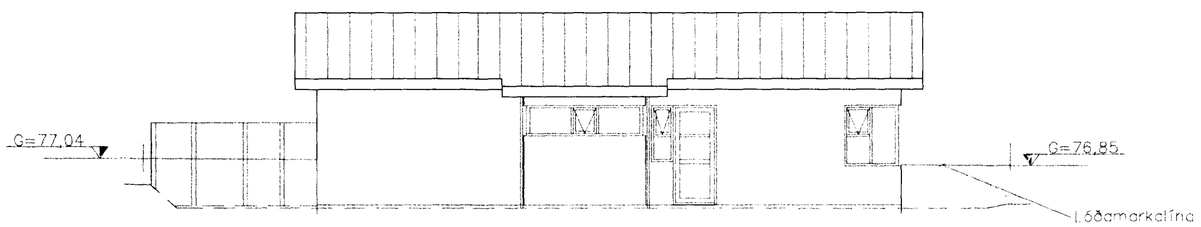

Austurhlið
Mælikvarði 1:100

dags	breyting	nafn
17.07.02	Veggur settur undir útbyggingu ,sorp fært	
	úppfyllt rými á neðri hæð og	
	heitur pottur með læstu loki.	
	Skráningartafla	ÁS
20.09.02	Gluggum bætt við á neðri hæð	
	og breytt þaki yfir verönd	ÁS

Strendingur ehf
Verkfræðiþjónusta
Fjarðargata 13-15 - 220 Hafnarfjörður
sími: 565 5640, fax: 565 5641

hannað:	26 sept.	ÁS
teiknað:	26 sept.	JW

Hafnarfirði 24/9 '02
Ásmundur Sigvaldason kt.240545-4119

Erluás 44, Hafnarfirði

Aðalteikning.

Útlit og snið.

dagsetning:	teikn. nr:	mælikvarði:
26.09.2001	102	1:100 A2