


G-1=75,40

- Slanga 1
- Slanga 2
- Slanga 3
- Slanga 4

Slingur fara niður á 1. hæð að tengikistu

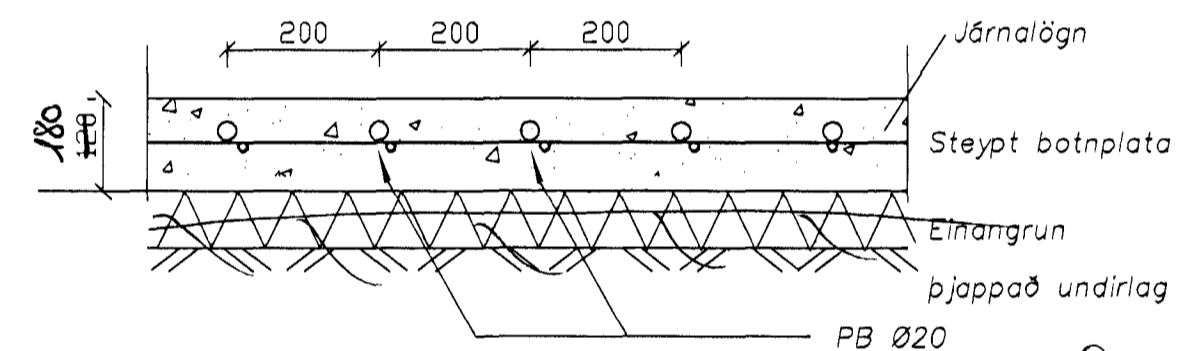

Gölfhiti þversnið 1:10

FTH. engin jarðvegur

Skýringar
 Slanga 1: ~117 m
 Slanga 2: ~108 m
 Slanga 3: ~106 m
 Slanga 4: ~108 m
 Samtals: ~439 m
 Lagnir skulu vera Pex-Ø20

Byggingafulltrúi Hafnarfjarðar
 Afgreitt bann
 24 SEPT. 2002

dags	breyting	nafn	útg.

Strendingur ehf. Verkfæðipjónusta Fjardargata 13-15 - 220 Hafnarfjarður sími 565 5640, fax 565 5641 hannað: 24.09.2002 AS teiknað: 24.09.2002 JW Hafnarfirði 24.09.2002 Ásmundur Sigvaldason kt.240545-4119	Erluás 44, Hafnarfirði	
	Gölfhiti <i>elri</i> grunnmynd <i>hefri</i> hæð	
dagsetning: 24.09.2002	teikn. nr: 303	útg. A
málkvarði: 1:50		A2