
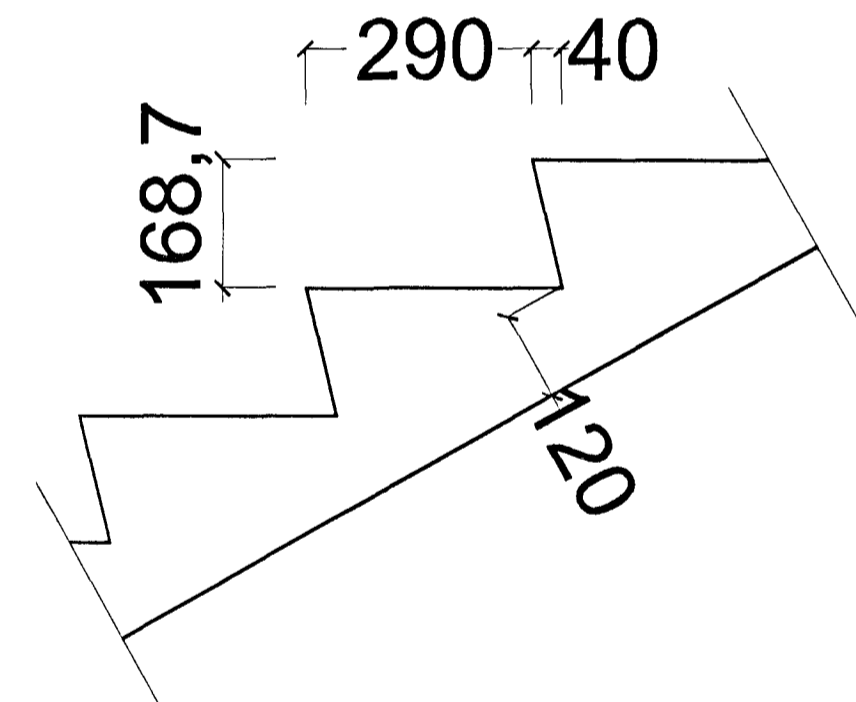


# ERLUÁS 48 HAFNARFIRÐI.

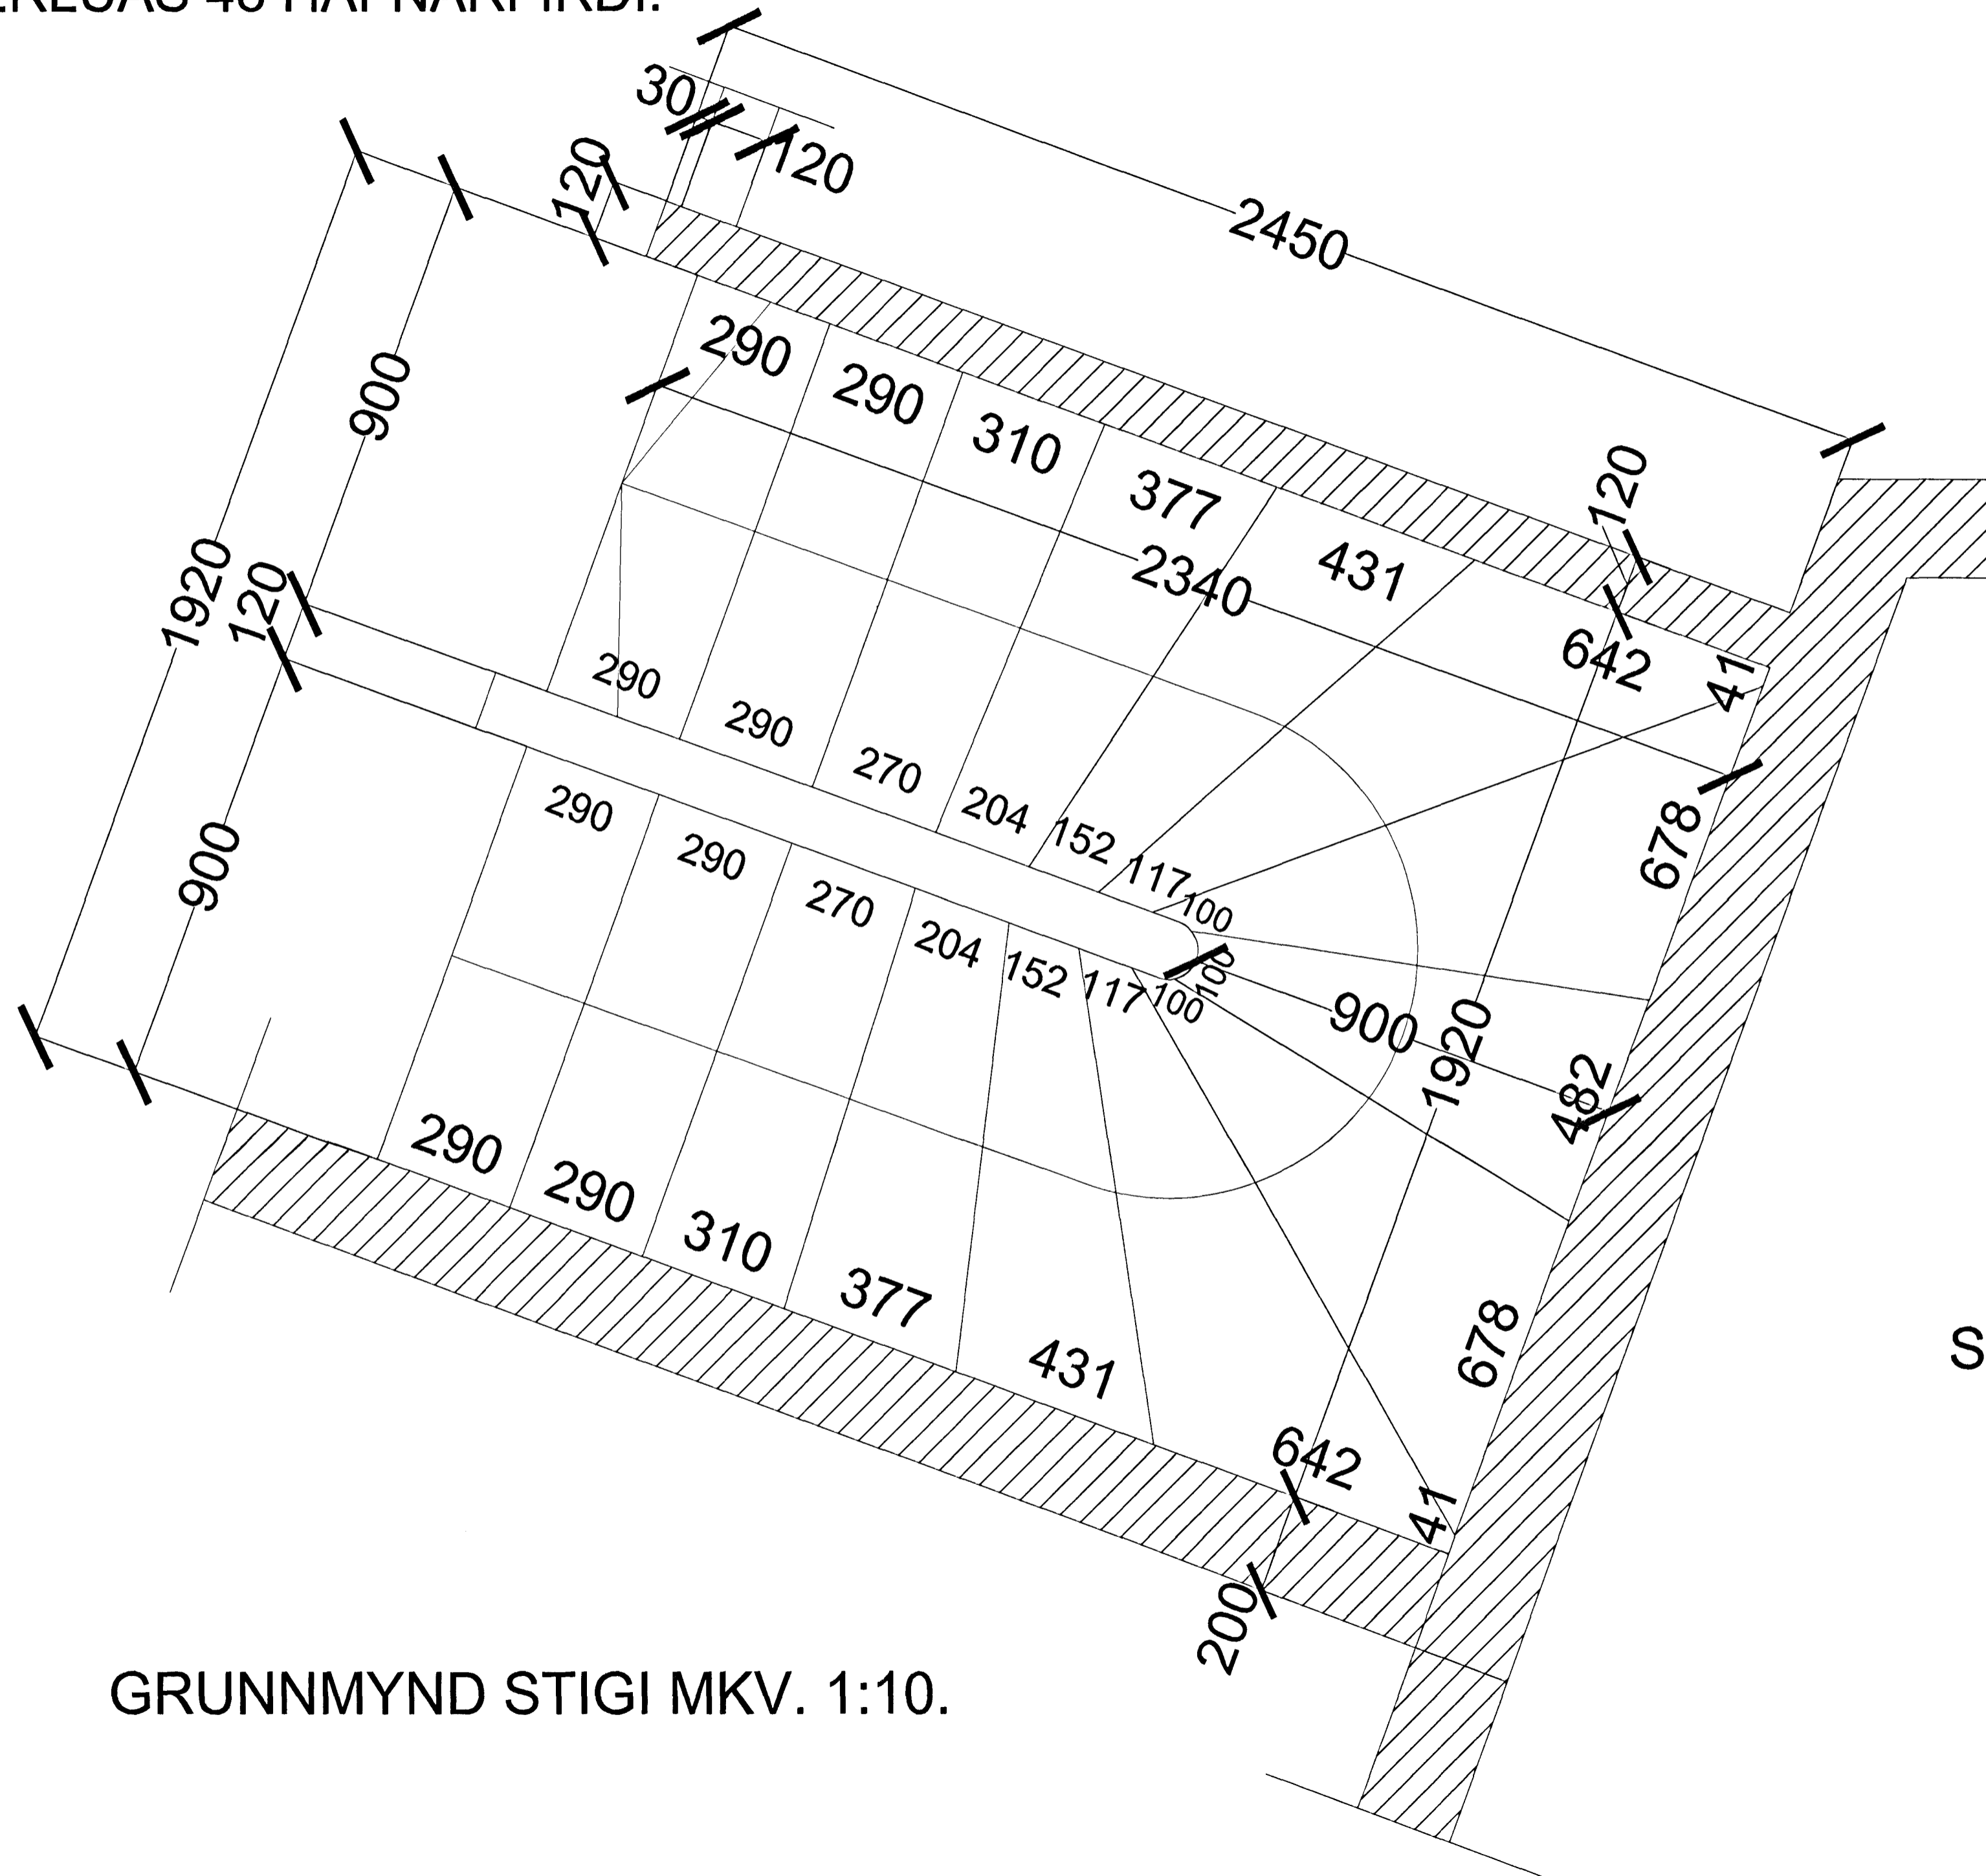

SNID Í ÞREP MKV. 1:10.

04 JUNI 2002  
VG

GRUNNMYND STIGI MKV. 1:10.

## ERLUÁS 48 HAFNARFIRÐI.

Sigurður Þorvarðarson byggingafræðingur bff.  
Teiknistofan Strandgötu 11 220 Hafnarfirði.  
STH. teiknistofan ehf. kt. 510298-2769. Kt. aðalhönnuðar: 141250-4189.  
Sími: 5651510. Fax: 5651299. Netfang: teiknistofan@islandia.is

Skýringar:	Séruppdráttur.
Teikning:	Stigateikning.
Mælikvarði:	1:10.
Undirskrift:	<i>4/602 SGP/b</i>
Blað nr: 5 af 7.	Dagsetning: 27 nóvember 2001.
Breytt:	