


ERLUÁS 48 HAFNARFIRÐI.

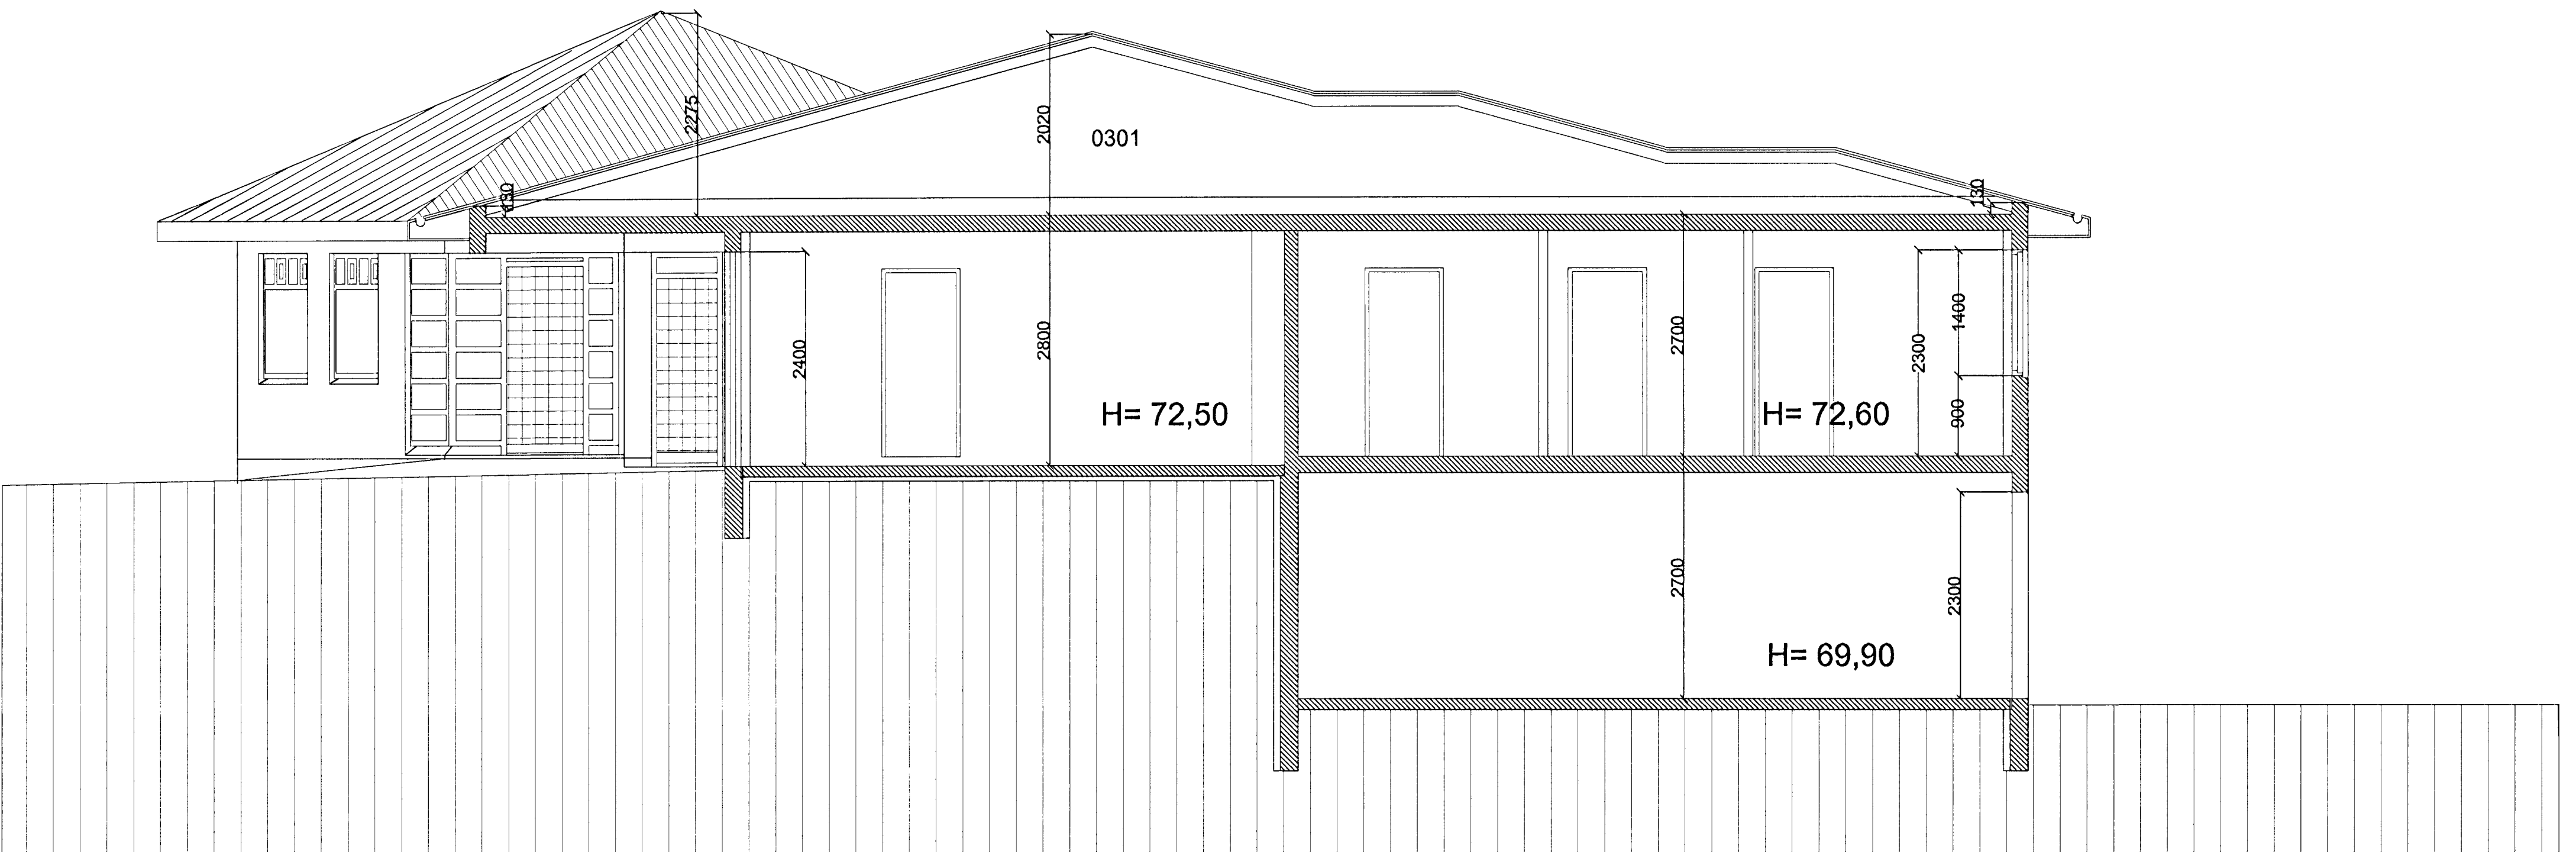

SNIÐ A-A MKV. 1:50.

9. JUNI 2002
VG

ERLUÁS 48 HAFNARFIRÐI.

Sigurður Þorvarðarson byggingafræðingur bff.
Teiknistofan Strandgötu 11 220 Hafnarfirði.
STH. teiknistofan ehf. kt. 510298-2769. Kt. aðalhönnuðar: 141250-4189.
Sími: 5651510. Fax: 5651299. Netfang: teiknistofan@islandia.is

Skýringar:	Séruppdráttur.
Teikning:	Sniðmynd.
Mælikvarði:	1 : 50.
Undirskrift:	<i>4/6.05.02</i>
Blað nr:	3 af 7.
Dagsetning:	27 nóvember 2001
Breytt:	