
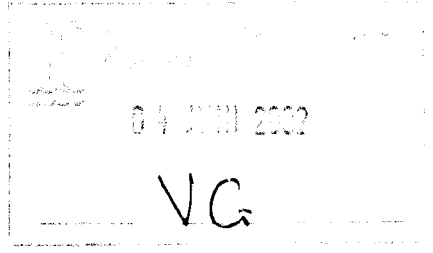
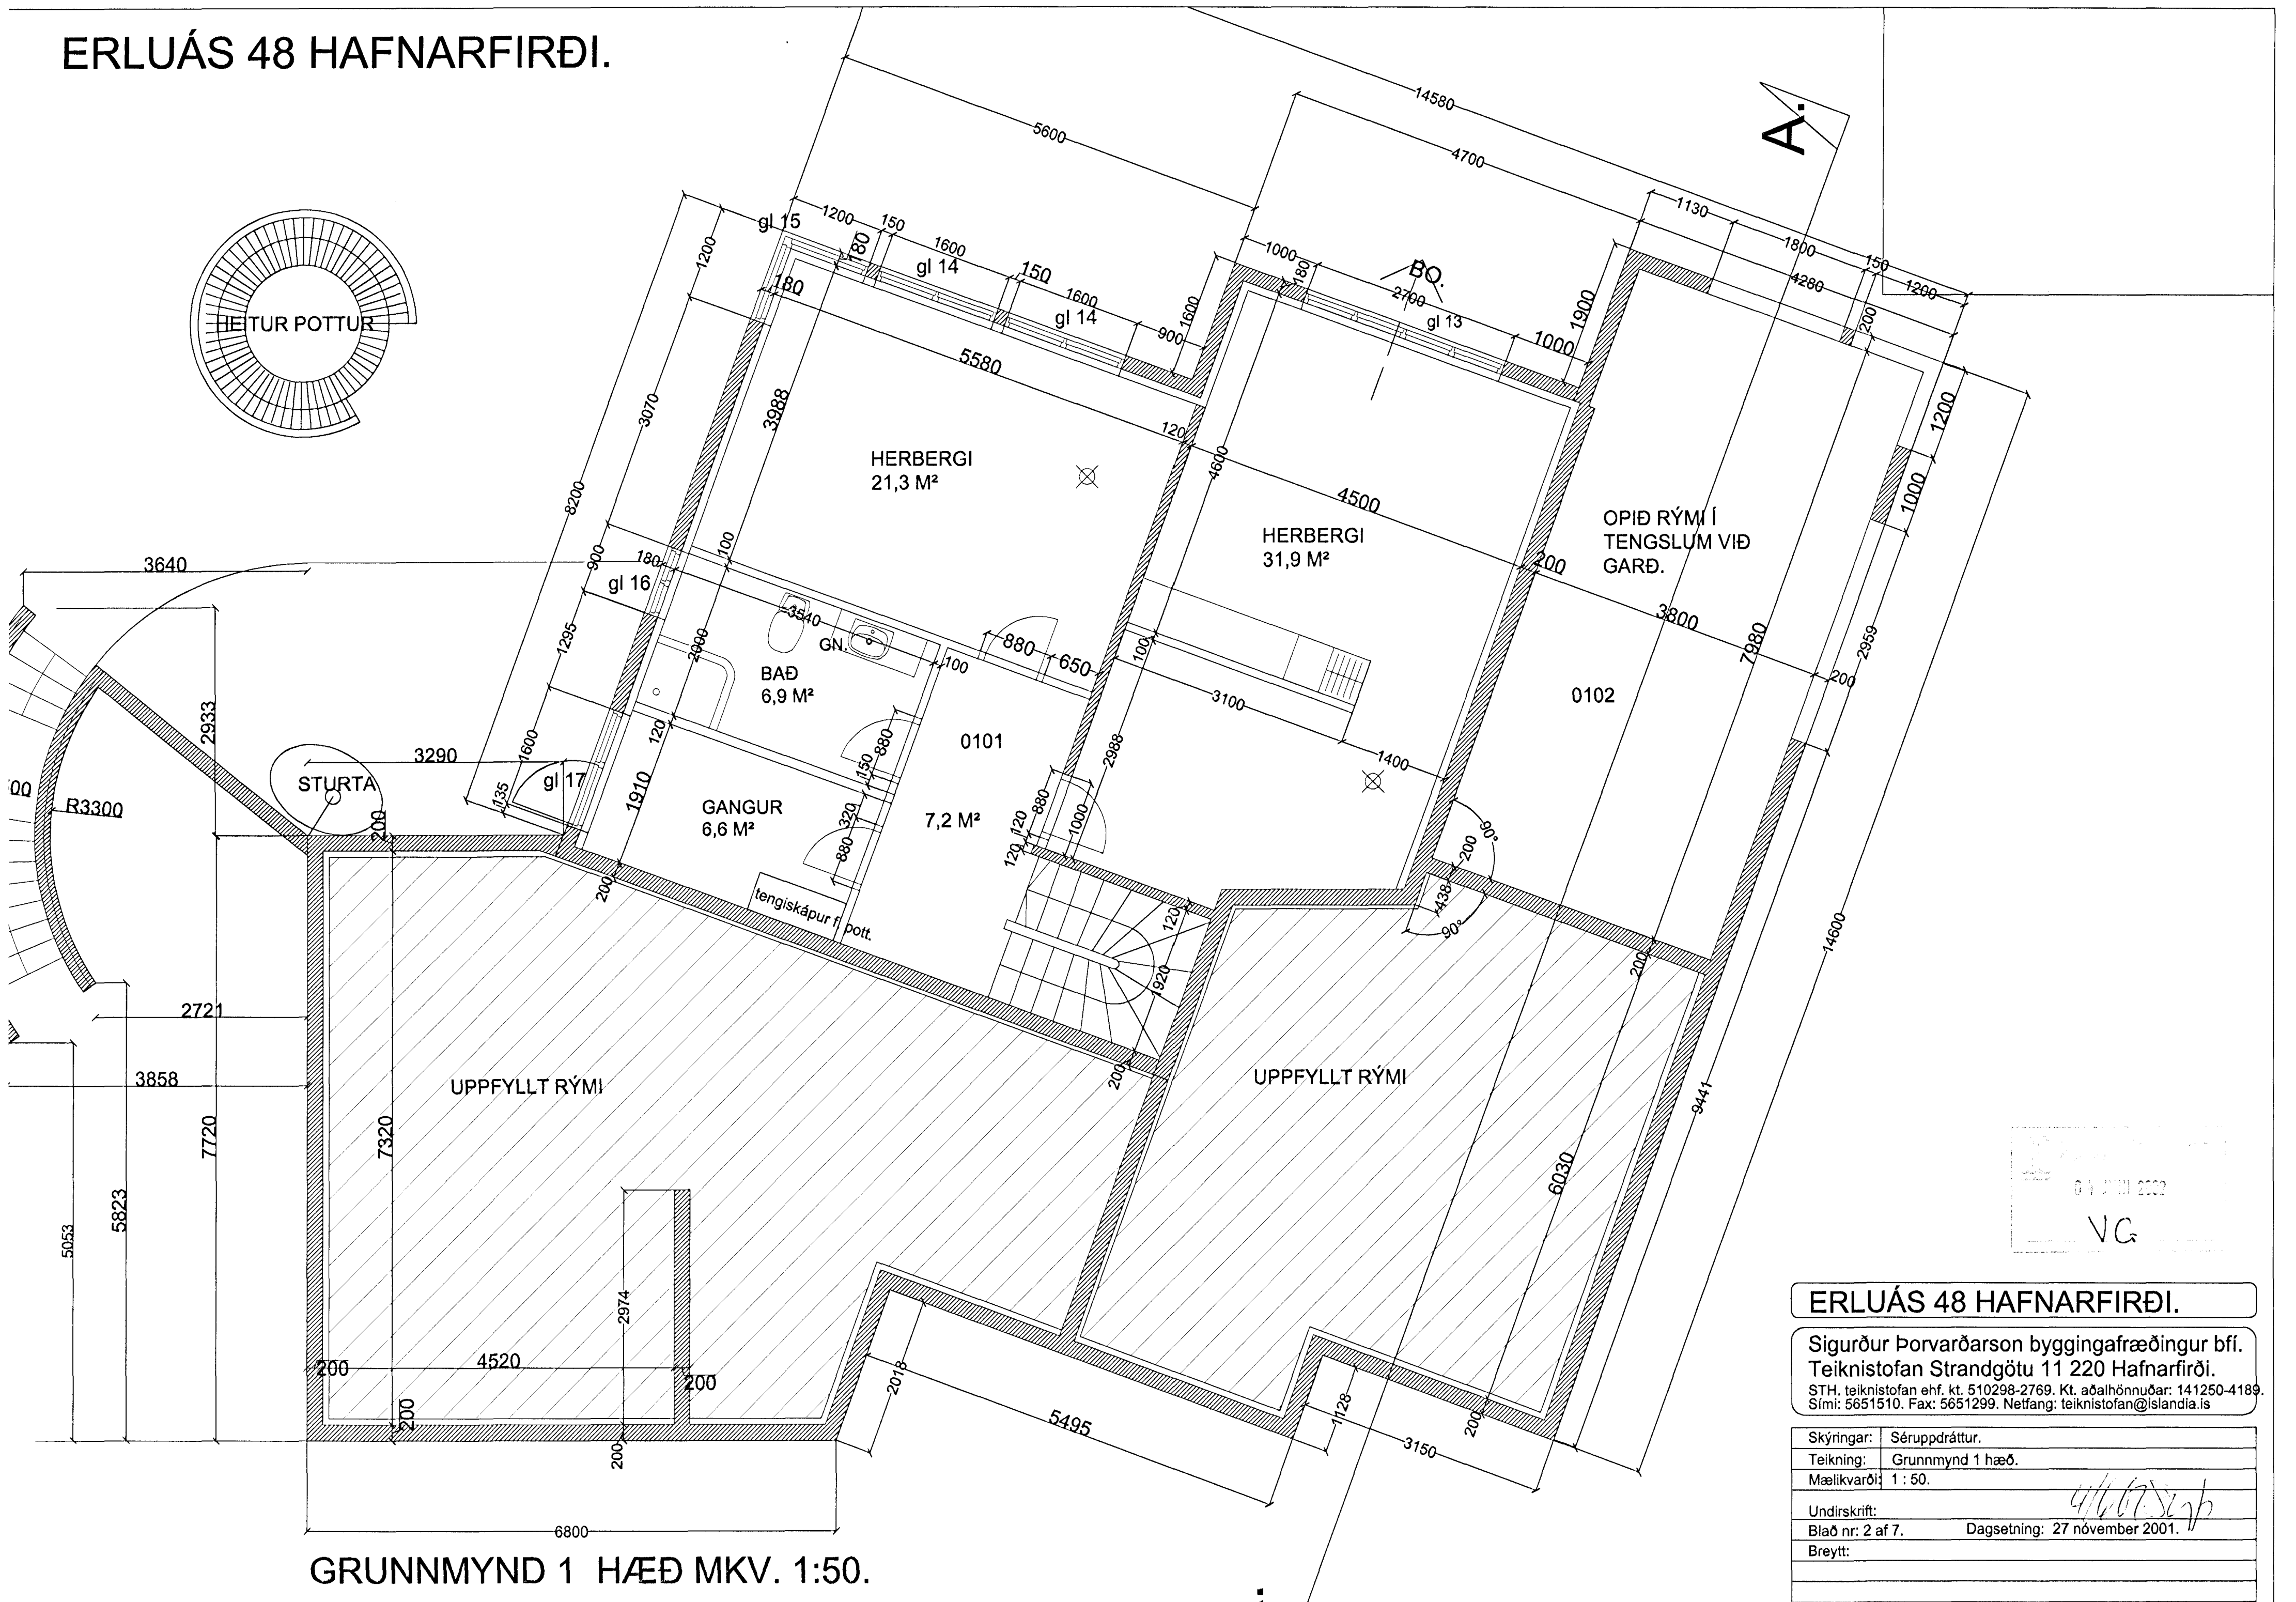


ERLUÁS 48 HAFNARFIRÐI.

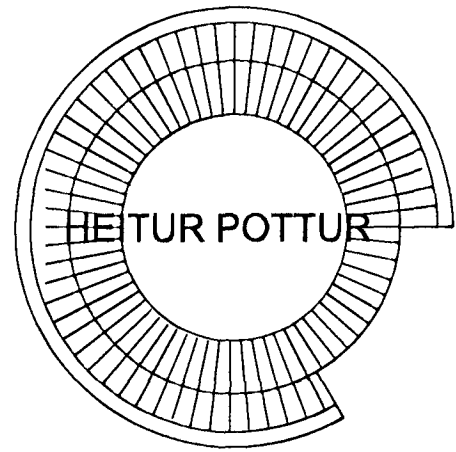

ERLUÁS 48 HAFNARFIRÐI.

Sigurður Þorvarðarson byggingafræðingur bfl.
Teiknistofan Strandgötu 11 220 Hafnarfirði.

STH, teiknistofan ehf. kt. 510298-2769. Kt. aðalhönnuðar: 141250-4189.
Sími: 5651510. Fax: 5651299. Netfang: teiknistofan@islandia.is

Skýringar:	Séruppdráttur.
Teikning:	Grunnmynd 1 hæð.
Mælikvarði:	1 : 50.
Undirskrift:	<i>Sigurður Þorvarðarson</i>
Blað nr: 2 af 7.	Dagsetning: 27 nóvember 2001.
Breytt:	

GRUNNMYND 1 HÆÐ MKV. 1:50.