
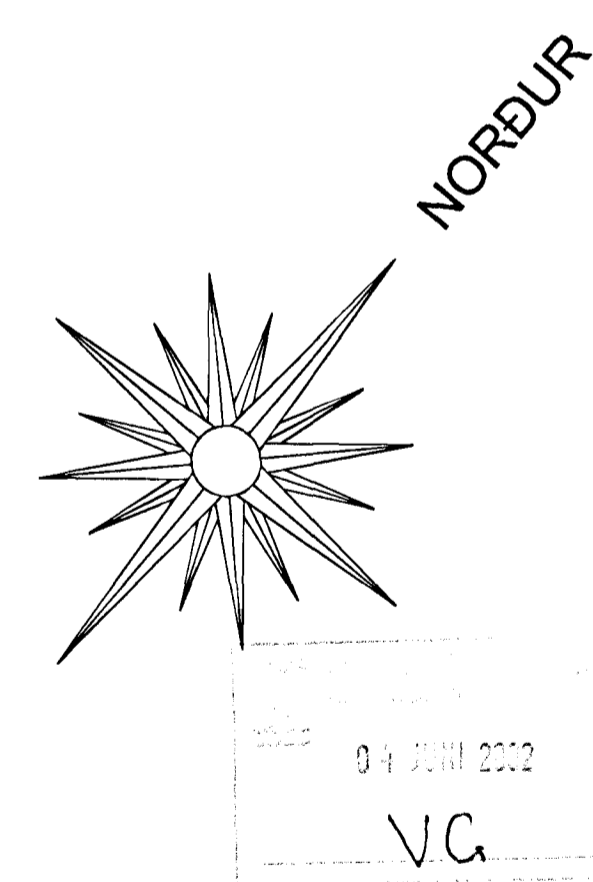


ERLUÁS 48 HAFNARFIRÐI.

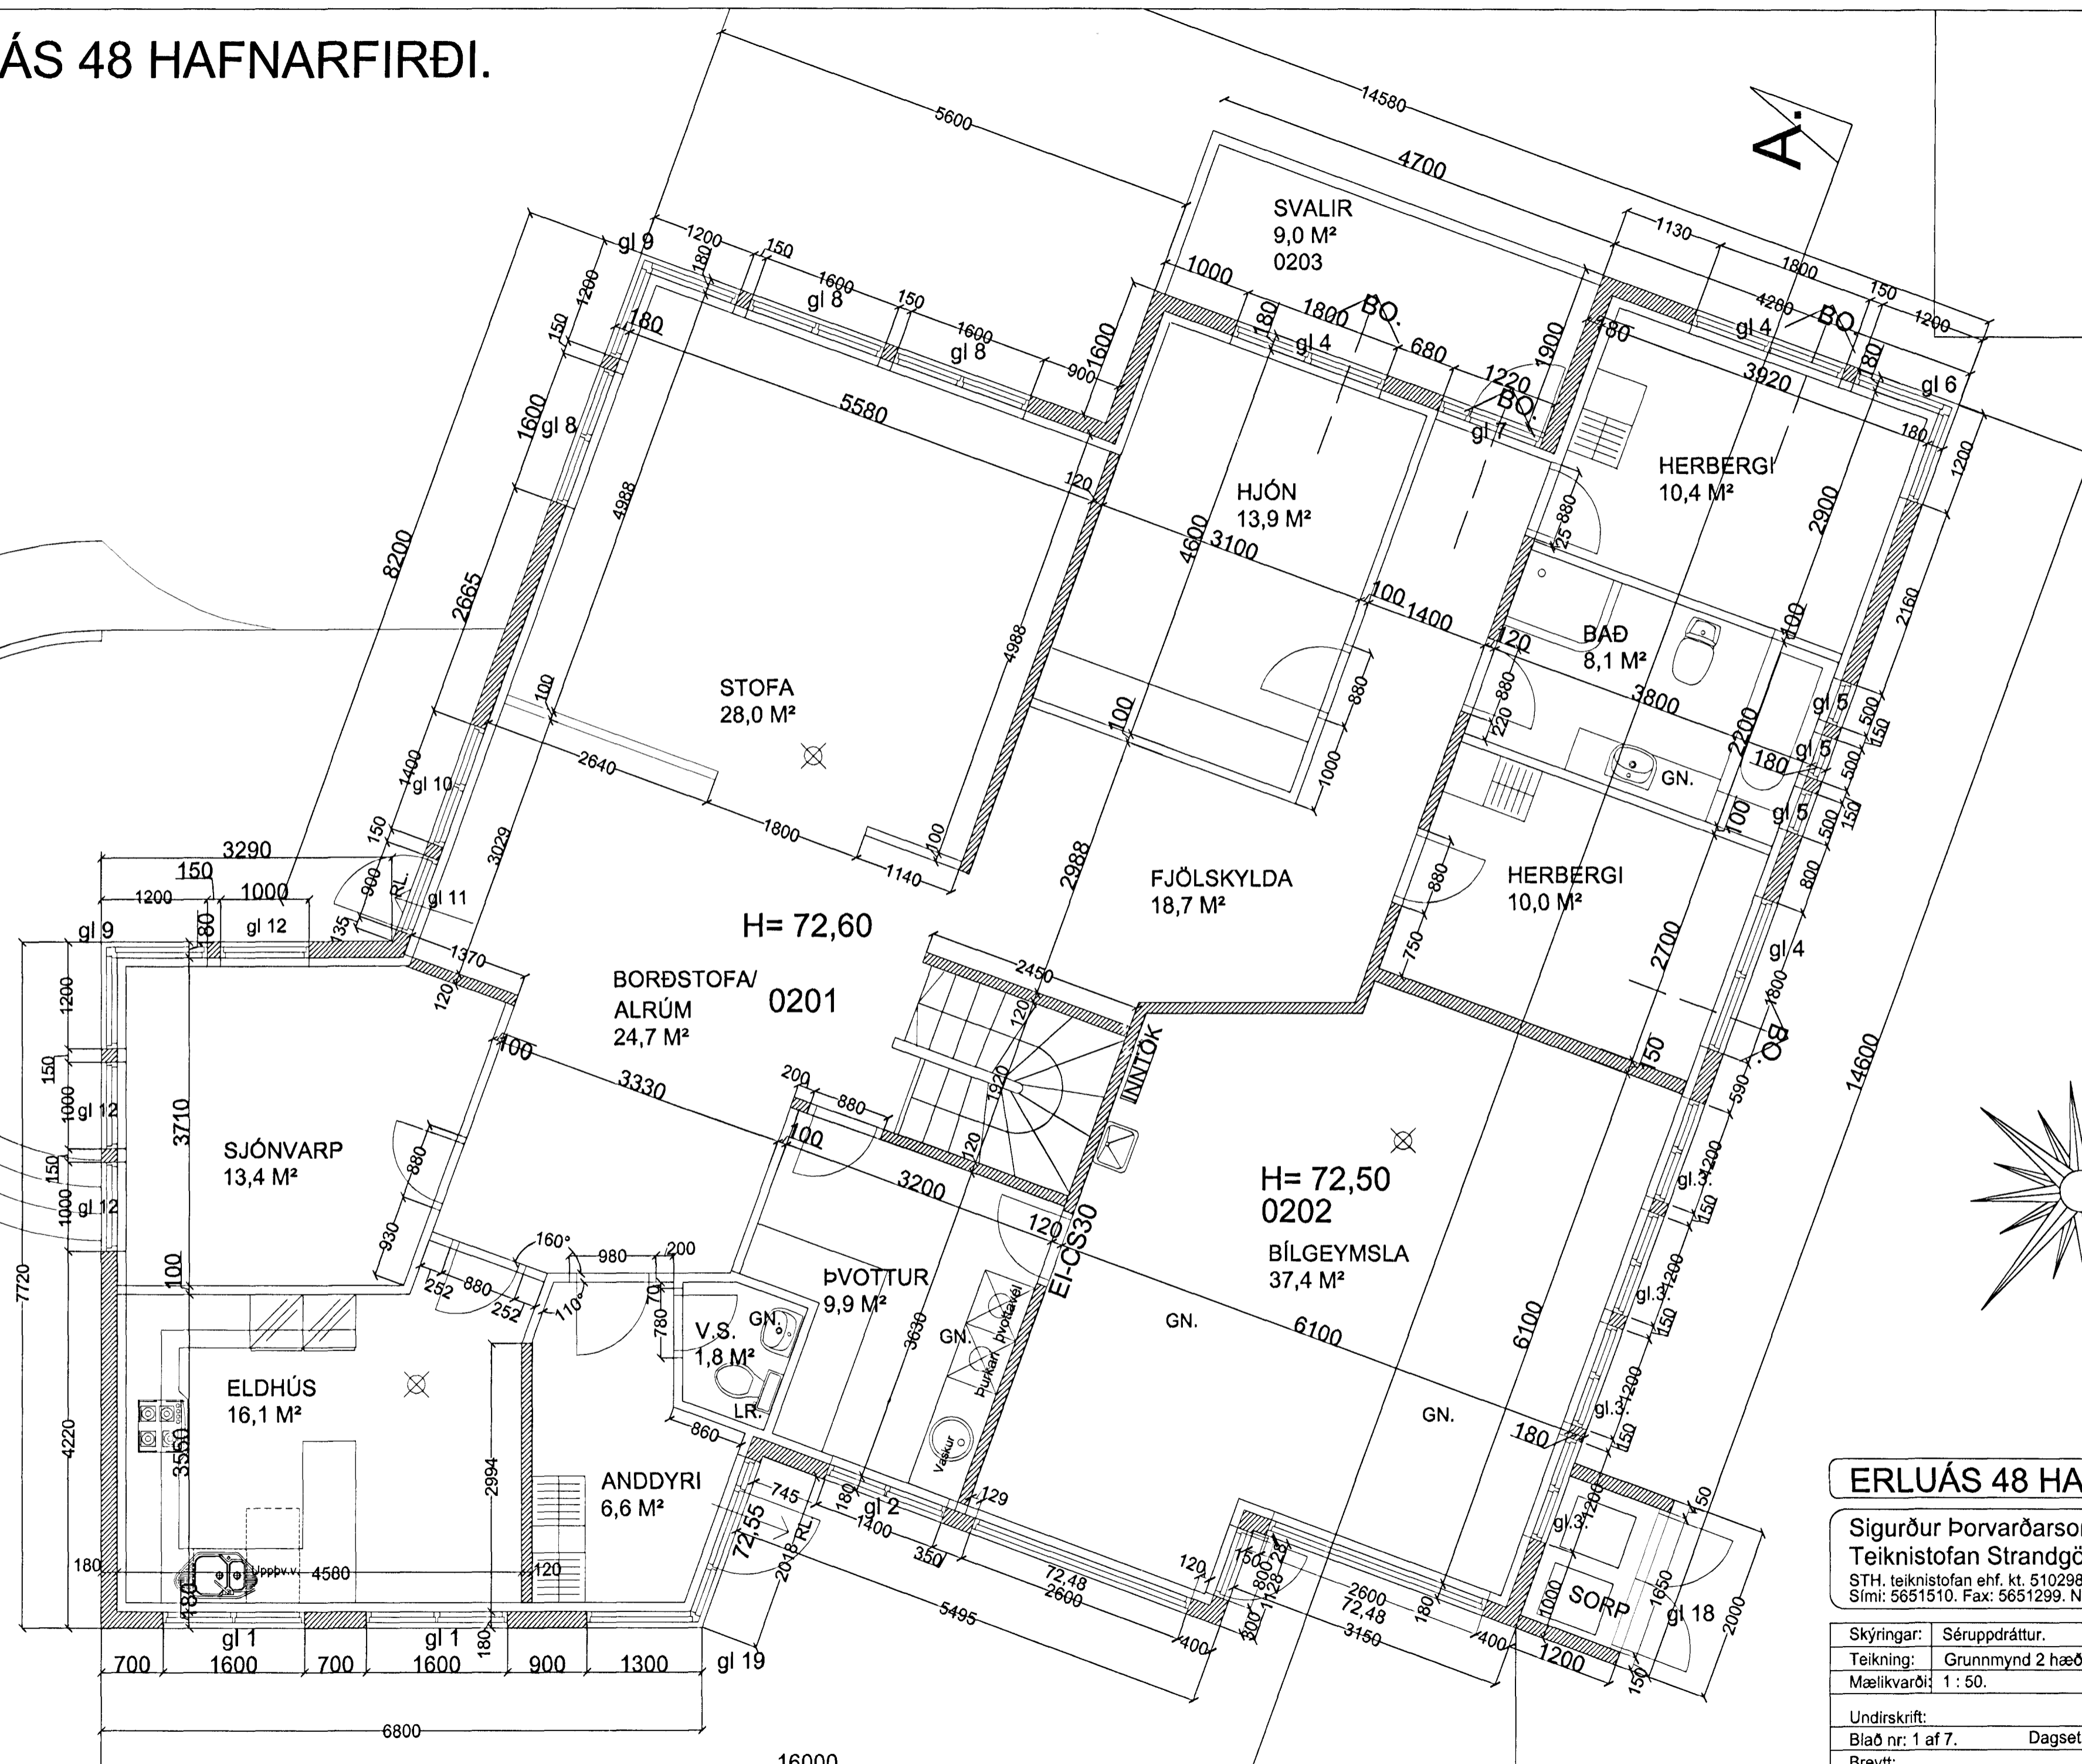

GRUNNMYND 2 HÆÐ MKV. 1:50.

ERLUÁS 48 HAFNARFIRÐI.

Sigurður Þorvarðarson byggingafræðingur bfi.
 Teiknistofan Strandgötu 11 220 Hafnarfirði.
 STH, teiknistofan ehf. kt. 510298-2769. Kt. aðalhönnuðar: 141250-4189.
 Sími: 5651510. Fax: 5651299. Netfang: teiknistofan@islandia.is

Skýringar:	Séruppráttur.
Teikning:	Grunnmynd 2 hæð.
Mælikvarði:	1 : 50.
Undirskrift:	<i>[Handwritten Signature]</i>
Blað nr: 1 af 7.	Dagsetning: 27 nóvember 2001
Breytt:	