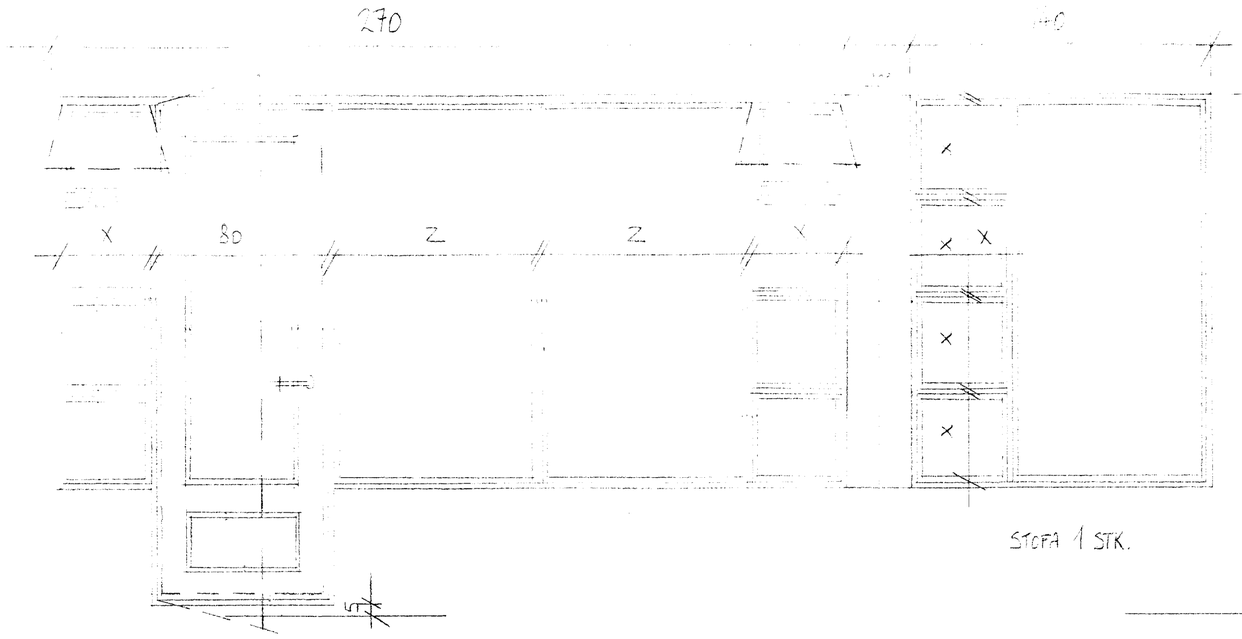

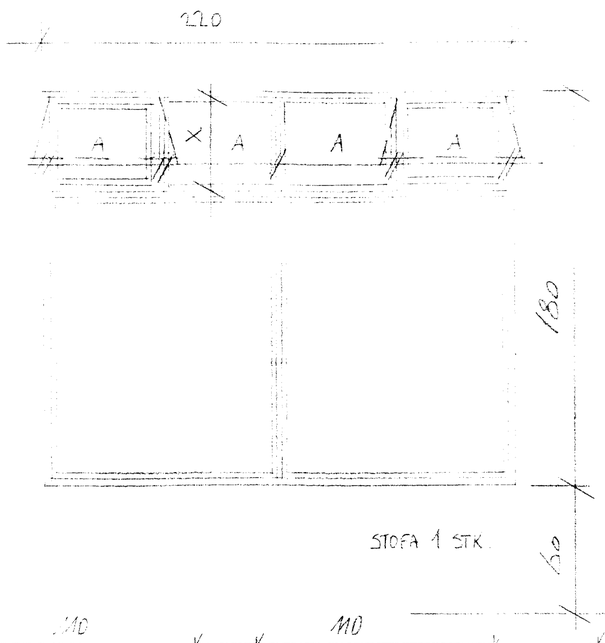

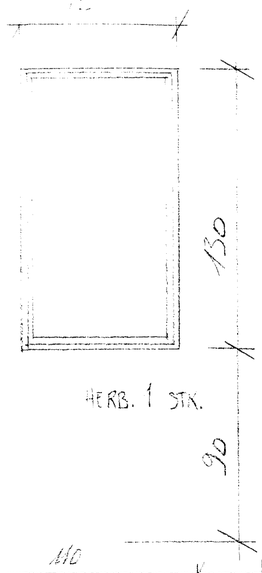

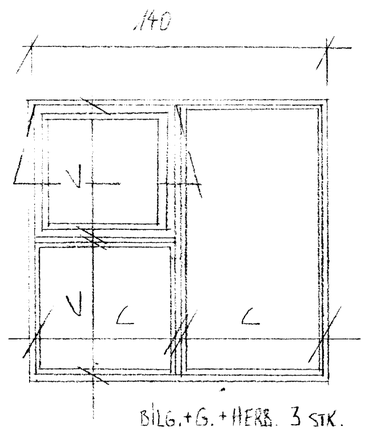

BÍLG.+G.+HERB. 3 STK.

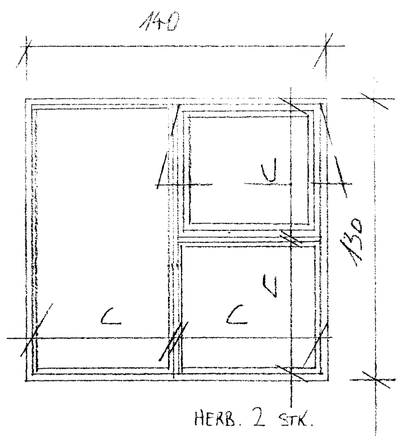

HERB. 2 STK.

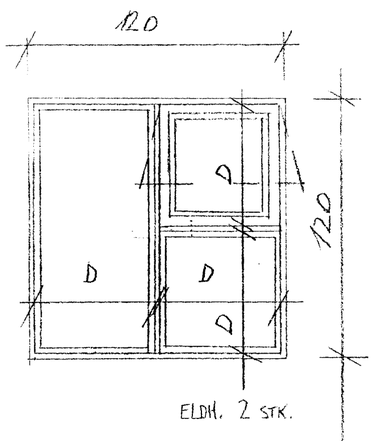

ELDH. 2 STK.

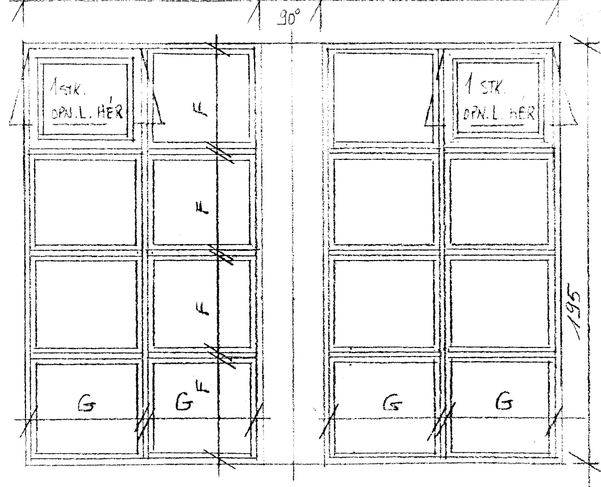

BORÐST. 2 STK.

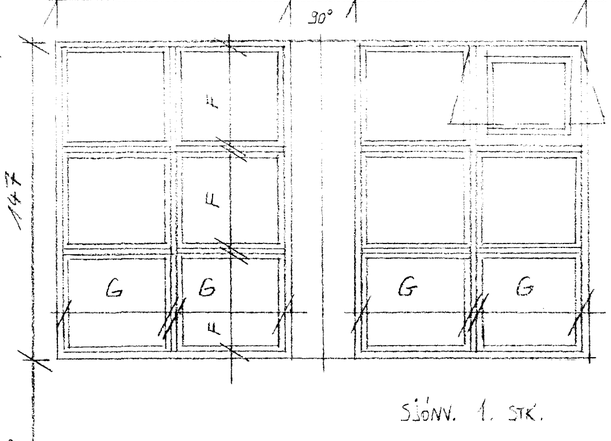

SÓNV. 1. STK.

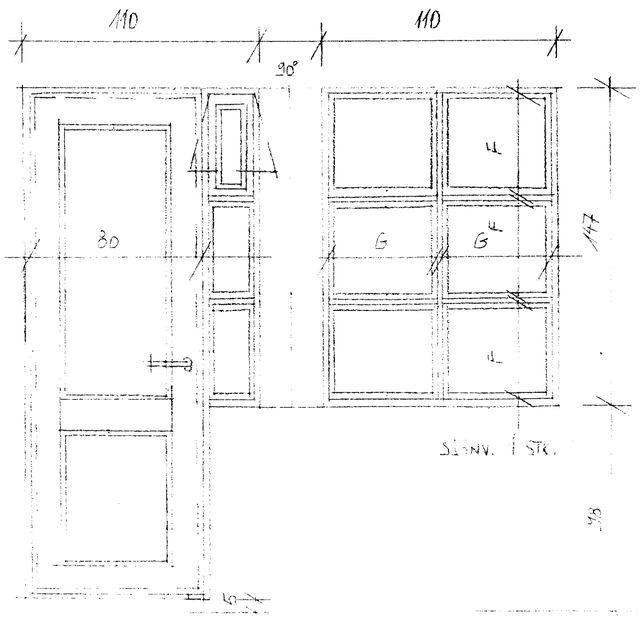

SÓNV. 1 STK.

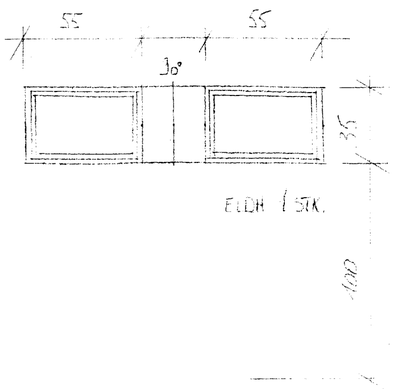

ELDH 1 STK.

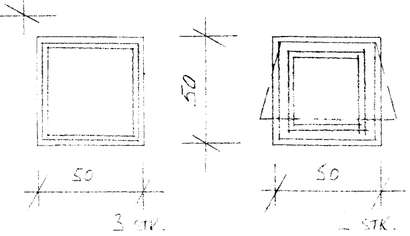

3 STK. 1 STK.

1 6 MAI 2002

Erluás 4, Hafnarfirði

teikning
Verkt. - gluggar og hurðir

dagsetning 25. maí 2001

kvarði 1.20

Nikulás Úlfar Másson arkitekt
Kt. 081256-5009
Öldutún 20
220 Hafnarfirði
Sími 565 22 74

3/3