



Grunnmynd, 1:50

Sig-Georg-Ólafsson
050656-3229

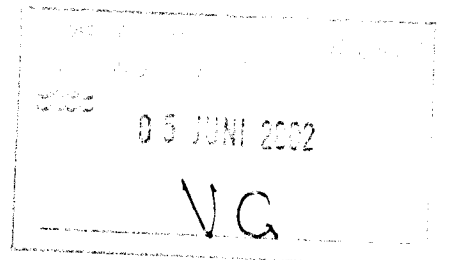

SKÝRINGAR

- STEYPA=S250
- LOFTINNIHALD > 5%
- V/S-TALA < 0,55
- BENDISTÁL= Ks410
- FYLLING INN Í SÖKKLA SKAL VERA FROSTFRÍ OG ÞJAPPAST Í 30 SM LÖGUM
- UNDIRSTÖÐUR HVÍLA Á ÞJAPPADRI HRAUNFYLLINGU
- MESTA ÁLAG Á UNDIRSTÖÐUR < 500 KN/M2
- ÞAR SEM HÆÐ SÖKKLA ER MEIRI EN 130 CM SKAL KOMA EINFÖLD GRIND K10 C/C 250#

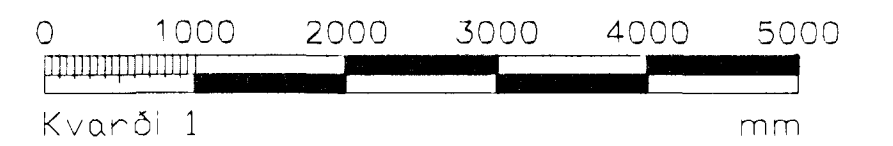

Útgáfa	Breyting	Dagsetning	Hannað	Sveinbjörn Hinriksson Byggingatæknifræðingur Kl. 160851-2529 Strandgötu 28 Hafnarfirði Sími: 555-4008, 561-9851 Netfang: svennih@isl.is	Staður	Erluás 50 Hafnarfirði			
					Skýring	Undirstöður, Grunnmynd			
			Hannað / Teiknað <i>Sveinbjörn Hinriksson</i>	Dagsetning	4.6.02	Verknr.	05-02	Teikn.nr.	1-01