


2. hæð, Grunnmynd, 1:50

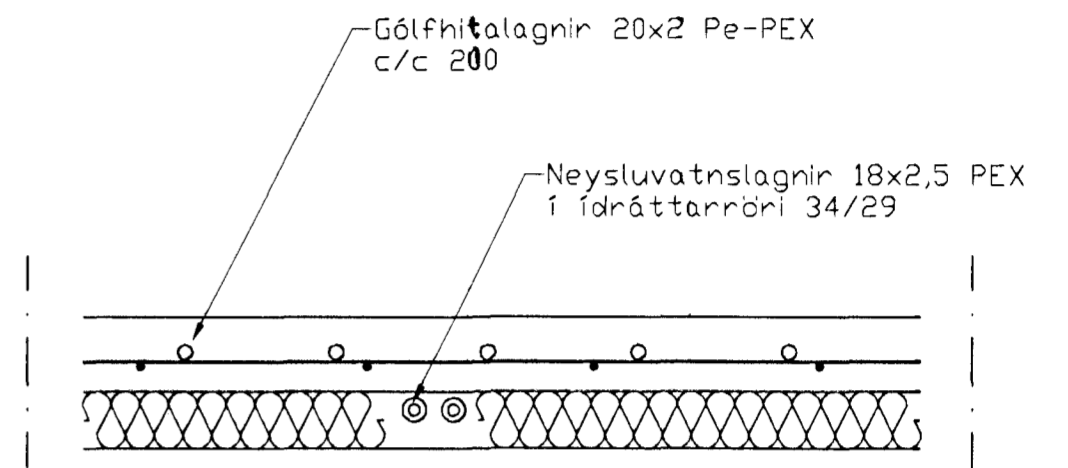

Gólfagnir, Snið 1:10

HITALAGNIR SKÝRINGAR

Hitalagnir skulu vera úr svörtum stálþípum með skrúfuðum tengistykkjum samsvarandi DIN 2440. Frágangur lagna skal vera samkv. gildandi reglugerðum. Greinar að einstökum ofnum skulu vera 10 mm nema annað sé tilgreint á teikningum. Fjarlægð á milli festinga Notamál Fjarlægð 15-32 mm 2,5 m 40-50 mm 3,0 m Elnangra skal lagnir með 20mm Climaflex hólkum. Á alla ofna komi sjálfvirkir ofnlokar, stillitæ og loftskrúfur. Lagnir skal þrýstiprófa við 6 bör, og skal þrýstingur standa amk. 6 tíma án þess að falla.

Sambýkkt þann 30. AUG. 2002. Byggingafulltrúinn í Hafnarfirði E.h. Sigurbjartur Halldórsson

Útgáfa	Breyting	Dagsetning	Hannað	Staður	Erluás 50 Hafnarfirði		
				Skýring	Hita- og vatnslagnir, Grunnmynd 2. hæð		
			Hannað / Teiknað	Dagsetning	Verknr.	Teikn.nr.	
			<i>Sveinbjörn Hinriksson</i>	30.8.02	05-02	2-03	