


Samþykkt þann
 30. AUG. 2002 *[Signature]*
 Byggingafultrúinn í Hafnarfirði
 E.h. Sigurbjartur Halldórsson

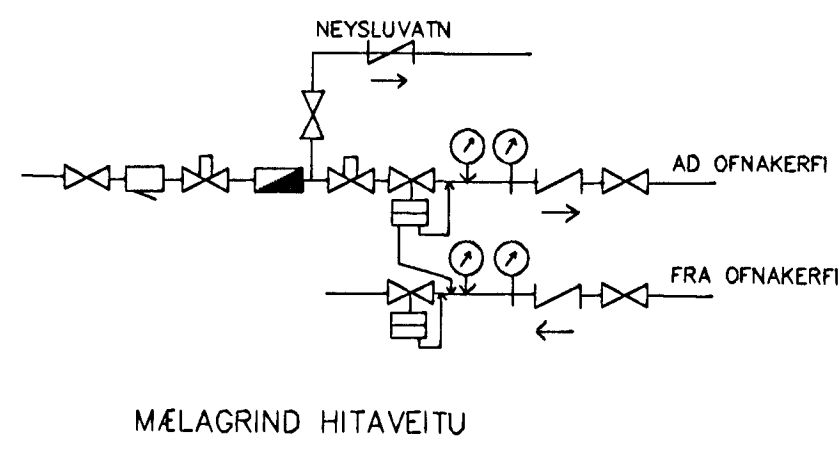

Útgáfa	Breyting	Dagsetning	Hannað
Sveinbjörn Hinriksson Byggingatæknifræðingur Kl. 160851-2529 Strandgötu 28 Hafnarfirði Sími: 555-4008, 861-9851 Netfang: svennih@isl.is		Staður Erluás 50 Hafnarfirði	Skýring Hitalagnir, Rúmmynd
Hannað / Teiknað <i>[Signature]</i>	Kvarði 1:50	Dagsetning 30. 8. 02	Verknr. 08-02
			Teikn.nr. 2-04