

- SKÝRINGAR:**
- MERKINGAR:**
- MERKIR SKOLPLÖGN
 - - - - - JARÐVATNSLÖGN
 - ∇ OG ∇ VATNSLÁS
- J PÍPUR ÓR STEYPUJÁRNI
 ST PÍPUR ÓR STEINSTEYPU
 PVC PÍPUR ÓR POLYVINYLKLORID
 PP PÍPUR ÓR POLYPROPYLEN
 PEH PÍPUR ÓR POLYETHYLEN
- HL HANDLAUG
 VS VATNSSALERNI
 BK BAKKER
 SB STEYPIBAD
 BI SKOLSKÁL (BIDET)
 EV ELDHÚSVASKUR
 SV SKÖLVASKUR
 RV RESTIVASKUR
 UB UPPÞVOTTAVÉL
 ÞV ÞVOTTAVÉL
- GN GÓLFNIDURFALL
 NF NIDURFALL
 ÞN ÞAKNIDURFALL
 SN SVALANIDURFALL
 VL VATNSLÁS
 BR BRUNNUR
 H HREINSISTÚTUR

ADRAR SKÝRINGAR:


EFNI Í GRUNNLÖGN SKAL VERA STEINSTEYPA EDA PVC.
 EFNI Í FRÁRENNISLÖGN INNAHÚSS SKAL VERA PP EDA PEH.
 EFNI Í FRÁRENNISLÖGN UTANHÚSS SKAL VERA STEINSTEYPA EDA PVC

BIL MILLI FESTINGA Á LÁRÉTTUM PLASTPÍPUM SÉ MEST 10xD OG 15xD FYRIR ÚTLOFTUNARPÍPUR ÞAR SEM D ER YTRA ÞVERMAL PÍPU


ALLA FRÁRENNISLÖGN INNAHÚSS SKAL EINANGRA MED 25mm STEINULL OG VEFTA MED PLASTI.

ALLT EFNI OG FRÁGANGUR SKAL VERA Í SAMRÆMI VID ÁKVÆÐI ÍST-65, ÍST-68 OG GILDANDI REGLUGERDIR.

GRUNNMYND KJALLARI 1:50

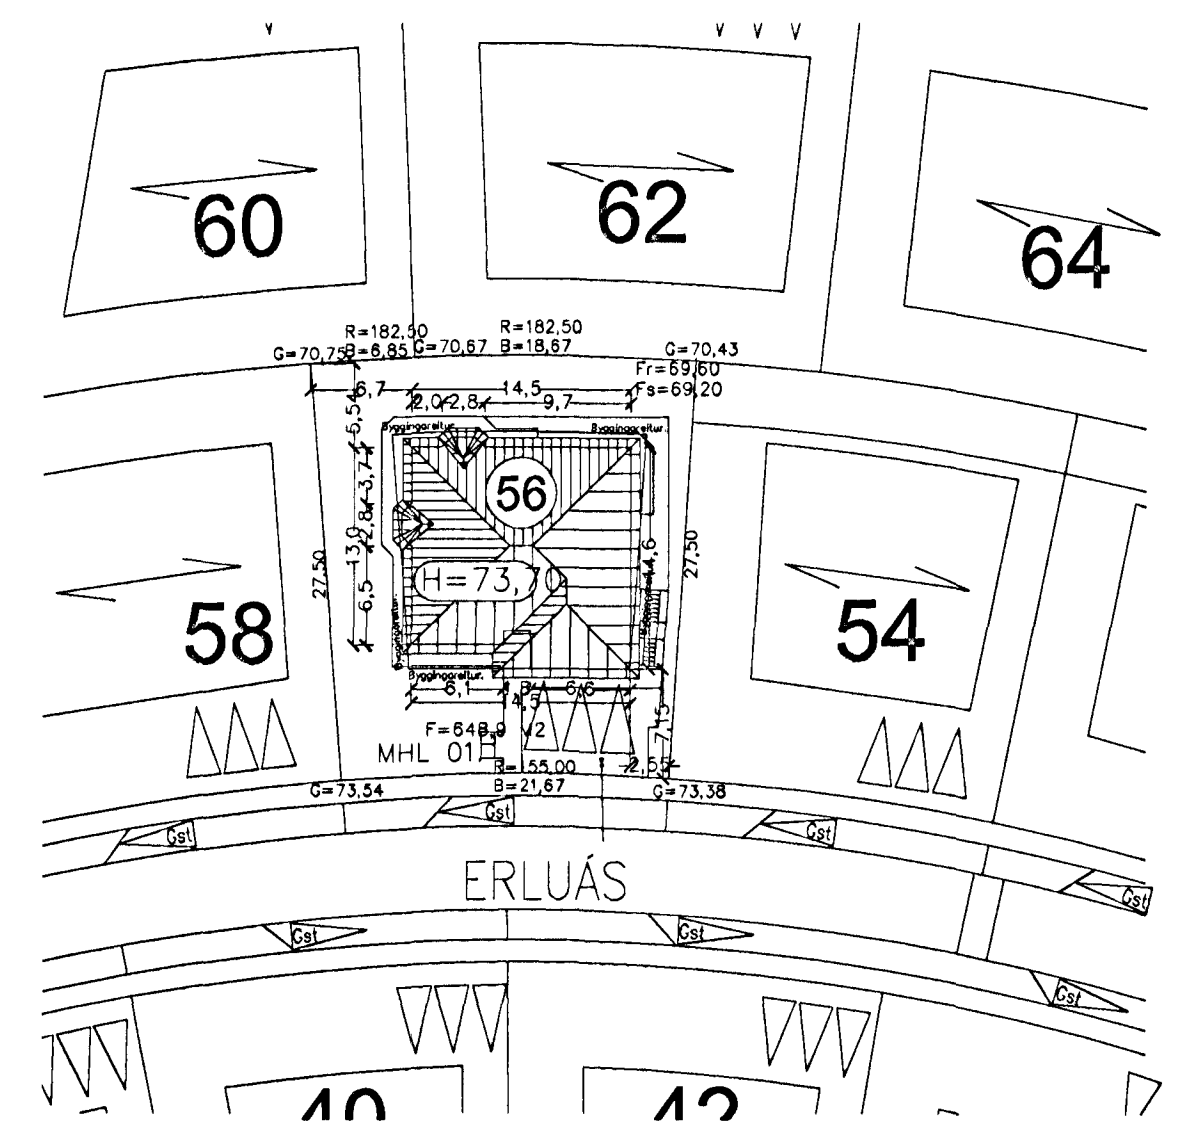

AFSTÖÐUMYND 1:500

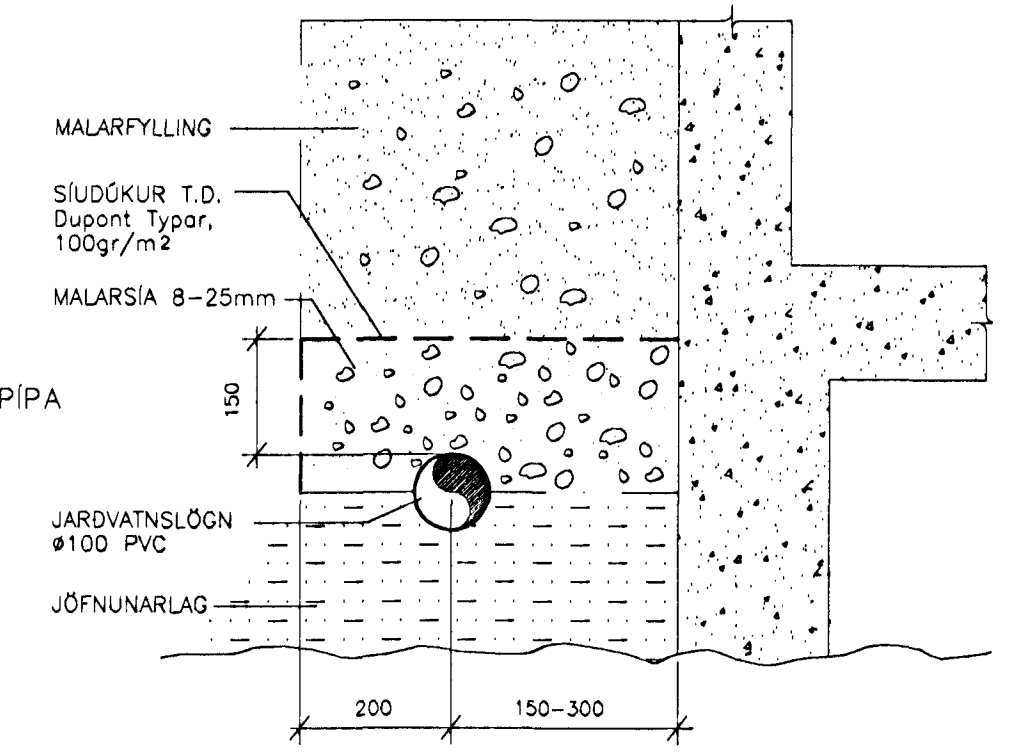

FRÁGANGUR JARÐVATNSLAGNA ÓR PVC M=1:20

ALL 19/701
 [Signature]

SJÁ TEIKNINGU 11
 E56-10 SKOLP.DWG

Byggingafráttírói Hafnarfjarða Afgreitt þann		19 JULI 2001
HANNAÐ	JÓN BERGSSON	VERKFR. VERKFRÆÐIHÖNNUN
T.J.	DIPL. ING.	M.V.F.I SMÁRAHVAMMI 4, HAFNARF. S. 555-1974
TEIKNAD	SAMÞYKKT	ERLUÁS 56
YFIRARID	VERK	FRÁVEITULAGNIR KJALLARI
	0112	M=1:20 1:50 DAGS. JÚNÍ 2001