


GRUNNMYND 1.HÆÐ 1:50

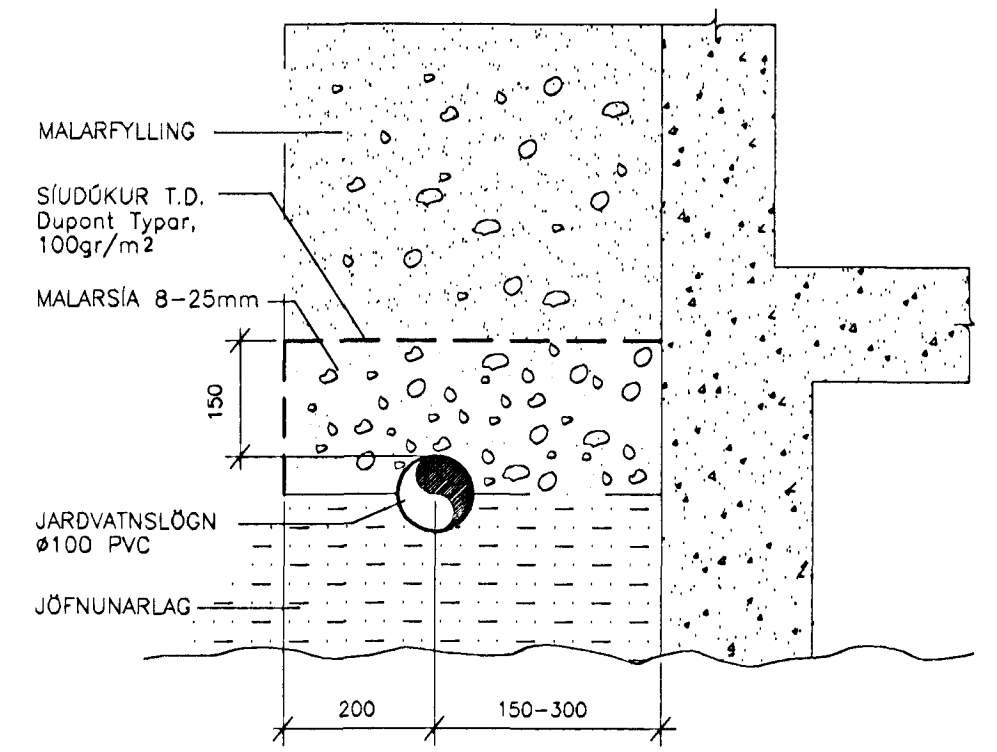

FRÁGANGUR JARÐVATNSLAGNA ÚR PVC
M=1:20

AFSTÖÐUMYND 1:500

SKÝRINGAR:

MERKINGAR:

- MERKIR SKOLPLÖGN
- - - " JARÐVATNSLÖGN
- ∨ OG ∨ " VATNSLÁS

- J PÍPUR ÚR STEYPUJÁRNI
- ST PÍPUR ÚR STEINSTEYPU
- PVC PÍPUR ÚR POLYVINYLKLÓRID
- PP PÍPUR ÚR POLYPROPYLEN
- PEH PÍPUR ÚR POLYETHYLEN

- HL HANDLAUG
- VS VATNSSALERNI
- BK BAKKER
- SB STEYPIBÁÐ
- BI SKOLSKÁL (BIDET)
- EV ELDHÚSVASKUR
- SV SKOLVASKUR
- RV RÆSTIVASKUR
- UP UPPÞVOTTAVÉL
- ÞV ÞVOTTAVÉL
- GN GÖLFNIÐURFALL
- NF NIÐURFALL
- ÞN ÞAKNIÐURFALL
- SN SVALANIÐURFALL
- VL VATNSLÁS
- BR BRUNNUR
- H HREINSISTÓTUR

AÐRAR SKÝRINGAR:

EFNI Í GRUNNLOGN SKAL VERA STEINSTEYPA EDA PVC.
EFNI Í FRÁRENNISLÖGN INNAHÓSS SKAL VERA PP EDA PEH.
EFNI Í FRÁRENNISLÖGN UTANHÓSS SKAL VERA STEINSTEYPA EDA PVC

BIL MILLI FESTINGA Á LÁRÉTTUM PLASTPÍPUM SÉ MEST 10xD OG 15xD FYRIR ÚTLOFTUNARPÍPUR ÞAR SEM D ER YTRA ÞVERMÁL PÍPU

ALLA FRÁRENNISLÖGN INNAHÓSS SKAL EINANGRA MED 25mm STEINULL OG VEFJA MED PLASTI.

ALLT EFNI OG FRÁGANGUR SKAL VERA Í SAMRÆMI-VID-ÁKVÆÐI IST-65, IST-68 OG GILDANDI REGLUGERDIR.

Byggingaulltrúi Hafnarfjarö.
Afgreitt þann
19 JULI 2001
VG

INNTÖK HITAVEITA

BAKRÁS HITAVEITU

NEYSLUVATN

AH. 19/701
Lip

E56-11 SKOLP.DWG

HANNAÐ	JÓN BERGSSON	VERKFR. VERKFRÆÐIHÖNNUN	11
T.J	DIPL. ING.	M.V.F.I. SMÁRAHVAMMI 4, HAFNARF. S. 555-1974	
TEIKNAD	SAMÞYKKT	ERLUÁS 56	M=1:20 1:50
YFIRFARID	VERK	FRÁVEITULAGNIR 1. HÆÐ	DAGS. JÚNÍ 2001
	0112		