

SKÝRINGAR:

MERKINGAR:

- — — LEIDSLA FYRIR KALT NEYSLUVATN
- — — LEIDSLA FYRIR HEITT NEYSLUVATN

- HL HANDLAUG
- VS VATNSSALERNI
- BK BADKER
- SB STEYPIBAD
- EV ELDHÚSVASKUR
- SV SKÖLVASKUR
- RV RÆSTIVASKUR
- UP UPPÞVOTTAVÉL
- PV ÞVOTTAVÉL
- GK GARDKRANI
- SK SPÓLKRANI

ADRAR SKÝRINGAR:

RÖR Í NEYSLUVATNSLÖGN ERU ÚR PEX (KROSSBUNDID HD POLYETHYLEN) NEMA ANNAD SÉ TEKID FRAM. FÓÐURRÖR SÉU ÚR PE (POLYETHYLEN). VATNSRÖRIN SKULU ÞOLA 70°C SAMFELT VÍÐ 1 MPA VINNUPRÝSTING. TENGISTYKKI SKULU VERA ÚR AFZINKUNARÞOLNU MESSING.

BIL MILLI FESTINGA SÉ SAMKV. ÍST-67 OG FYRIRMÆLUM FRAMLEIDANDA RÖRANNA.

ALLAR LEIDSLUR Í NEYSLUVATNSLÖGN ADRAR EN LEIDSLUR Í FÓÐURRÖRUM SKULU EINANGRAST. ÞYKKT EINANGRUNAR:
 15-28 MM LEIDSLUR: 20 MM
 >28 MM LEIDSLUR: 30 MM


KERFID SKAL ÞOLA 0,6 MPA VINNUPRÝSTING OG PRÓFAST MED 1,0 MPA ÁÐUR EN LEIDSLUR ERU HULDAR.

ALLT EFNI OG FRÁGANGUR KERFISINS SÉ Í SAMRÆMI VÍÐ AKVÆÐI ÍST-67 OG GILDANDI REGLUGERDIR.

ÓNEFNDAR TENGILEIDSLUR AD TÆKJUM ERU 16x2,2 PEX.

Samþykkt þann
29 NOV. 2001
 Byggingafulltrúinn í Hafnarfirði
 F.H. Sigurbjartur Halldórsson

GRUNNMYND 1:50

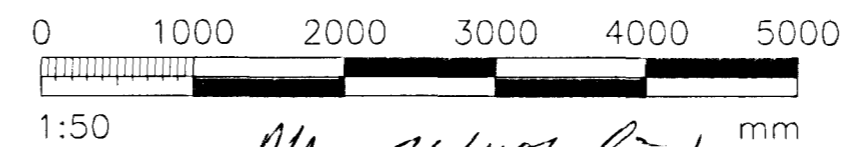

e56-12neysluvatn.DWG

HANNAÐ	JÓN BERGSSON	VERKFR. VERKFRÆÐIHÖNNUN	
T.J	DIPL. ING.	M.V.F.I. SMÁRAHVAMMI 4, HAFNARF. S. 555-1974	P12
TEKNAÐ	SAMÞYKKT	ERLUÁS 56	M= 1:50
YFRIFARID	VERK	0112 NEYSLUVATN-KJALLARI	DAGS. 18/08/2001