

GÓLFNIÐURFALL MEÐ GEGNUMRENNSLI, 1:5

SKÝRINGAR:

MERKINGAR:

- LEIDSLA FYRIR KALT NEYSLUVATN
- LEIDSLA FYRIR HEITT NEYSLUVATN
- RENNILOKI/KÚLULOKI
- EINSTREYMISLOKI
- SÍA
- TÆMING
- LEIDSLA TÖPPUD
- TÖPPUNARSTADUR F. HEITT OG KALT NEYSLUVATN
- HL HANDLAUG
- VS VATNSSALERNI
- EV ELDHÚSVASKUR
- RV RÆSTIVASKUR
- BS BRUNASLANGA

ADRAR SKÝRINGAR:

RÖR Í NEYSLUVATNSLÖGN ERU ÚR PEX (KROSSBUNDIÐ HD POLYETHYLEN) NEMA ANNAD SÉ TEKID FRAM. FÓÐURRÖR SÉU ÚR PE (POLYETHYLEN). VATNSRÖRIN SKULU ÞOLA 70°C SAMFELT VÍÐ 1 MPA VINNUPRÝSTING. TENGISTYKKI SKULU VERA ÚR AFZINKUNARÞOLNU MESSING.

BIL MILLI FESTINGA SÉ SAMKV. ÍST-67 OG FYRIRMÆLUM FRAMLEIÐANDA RÖRANNA.

ALLAR LEIDSLUR Í NEYSLUVATNSLÖGN ADRAR EN LEIDSLUR Í FÓÐURRÖRUM SKULU EINANGRÁST. ÞYKKT EINANGRUNAR:
 15-28 MM LEIDSLUR: 20 MM
 >28 MM LEIDSLUR: 30 MM


KERFIÐ SKAL ÞOLA 0,6 MPA VINNUPRÝSTING OG PRÓFAST MED 1,0 MPA ÁÐUR EN LEIDSLUR ERU HULDAR.

ALLT EFNI OG FRÁGANGUR KERFISINS SÉ Í SAMRÆMI VÍÐ ÁKVÆÐI ÍST-67 OG GILDANDI REGLUGERDIR.

ÓNEFNDAR TENGLEIÐSLUR AD TÆKJUM ERU 16x2,2 PEX

Samþykkt þann
 21 SEPT. 2001
 Byggingaútlitrúinn í Hafnarfirði
 F.h. Sigurbjartur Halldórsson

GRUNNMYND 1:50

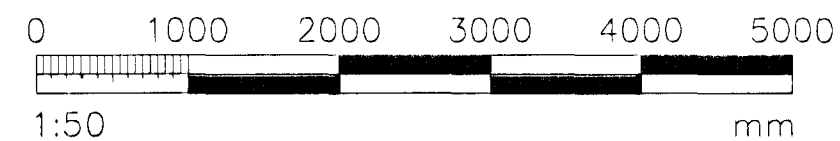

e56-12neysluvatn.DWG

DM 17/9 01
 lija

Jón Bergsson

HANNAÐ	JÓN BERGSSON	VERKFR. VERKFRÆÐIHÖNNUN	
T.J	DIPL. ING.	M.V.F.I. SMÁRAHVAMMI 4, HAFNARF. S. 555-1974	P12
TEIKNAD	SAMÞYKKT	ERLUÁS 56	M= 1:50
T.J	VERK	NEYSLUVATN-GRUNNMYND	DAGS.
YFIRFARIÐ	0112		18/08/2001