


ERLUÁS 56 HAFNARFIRÐI.

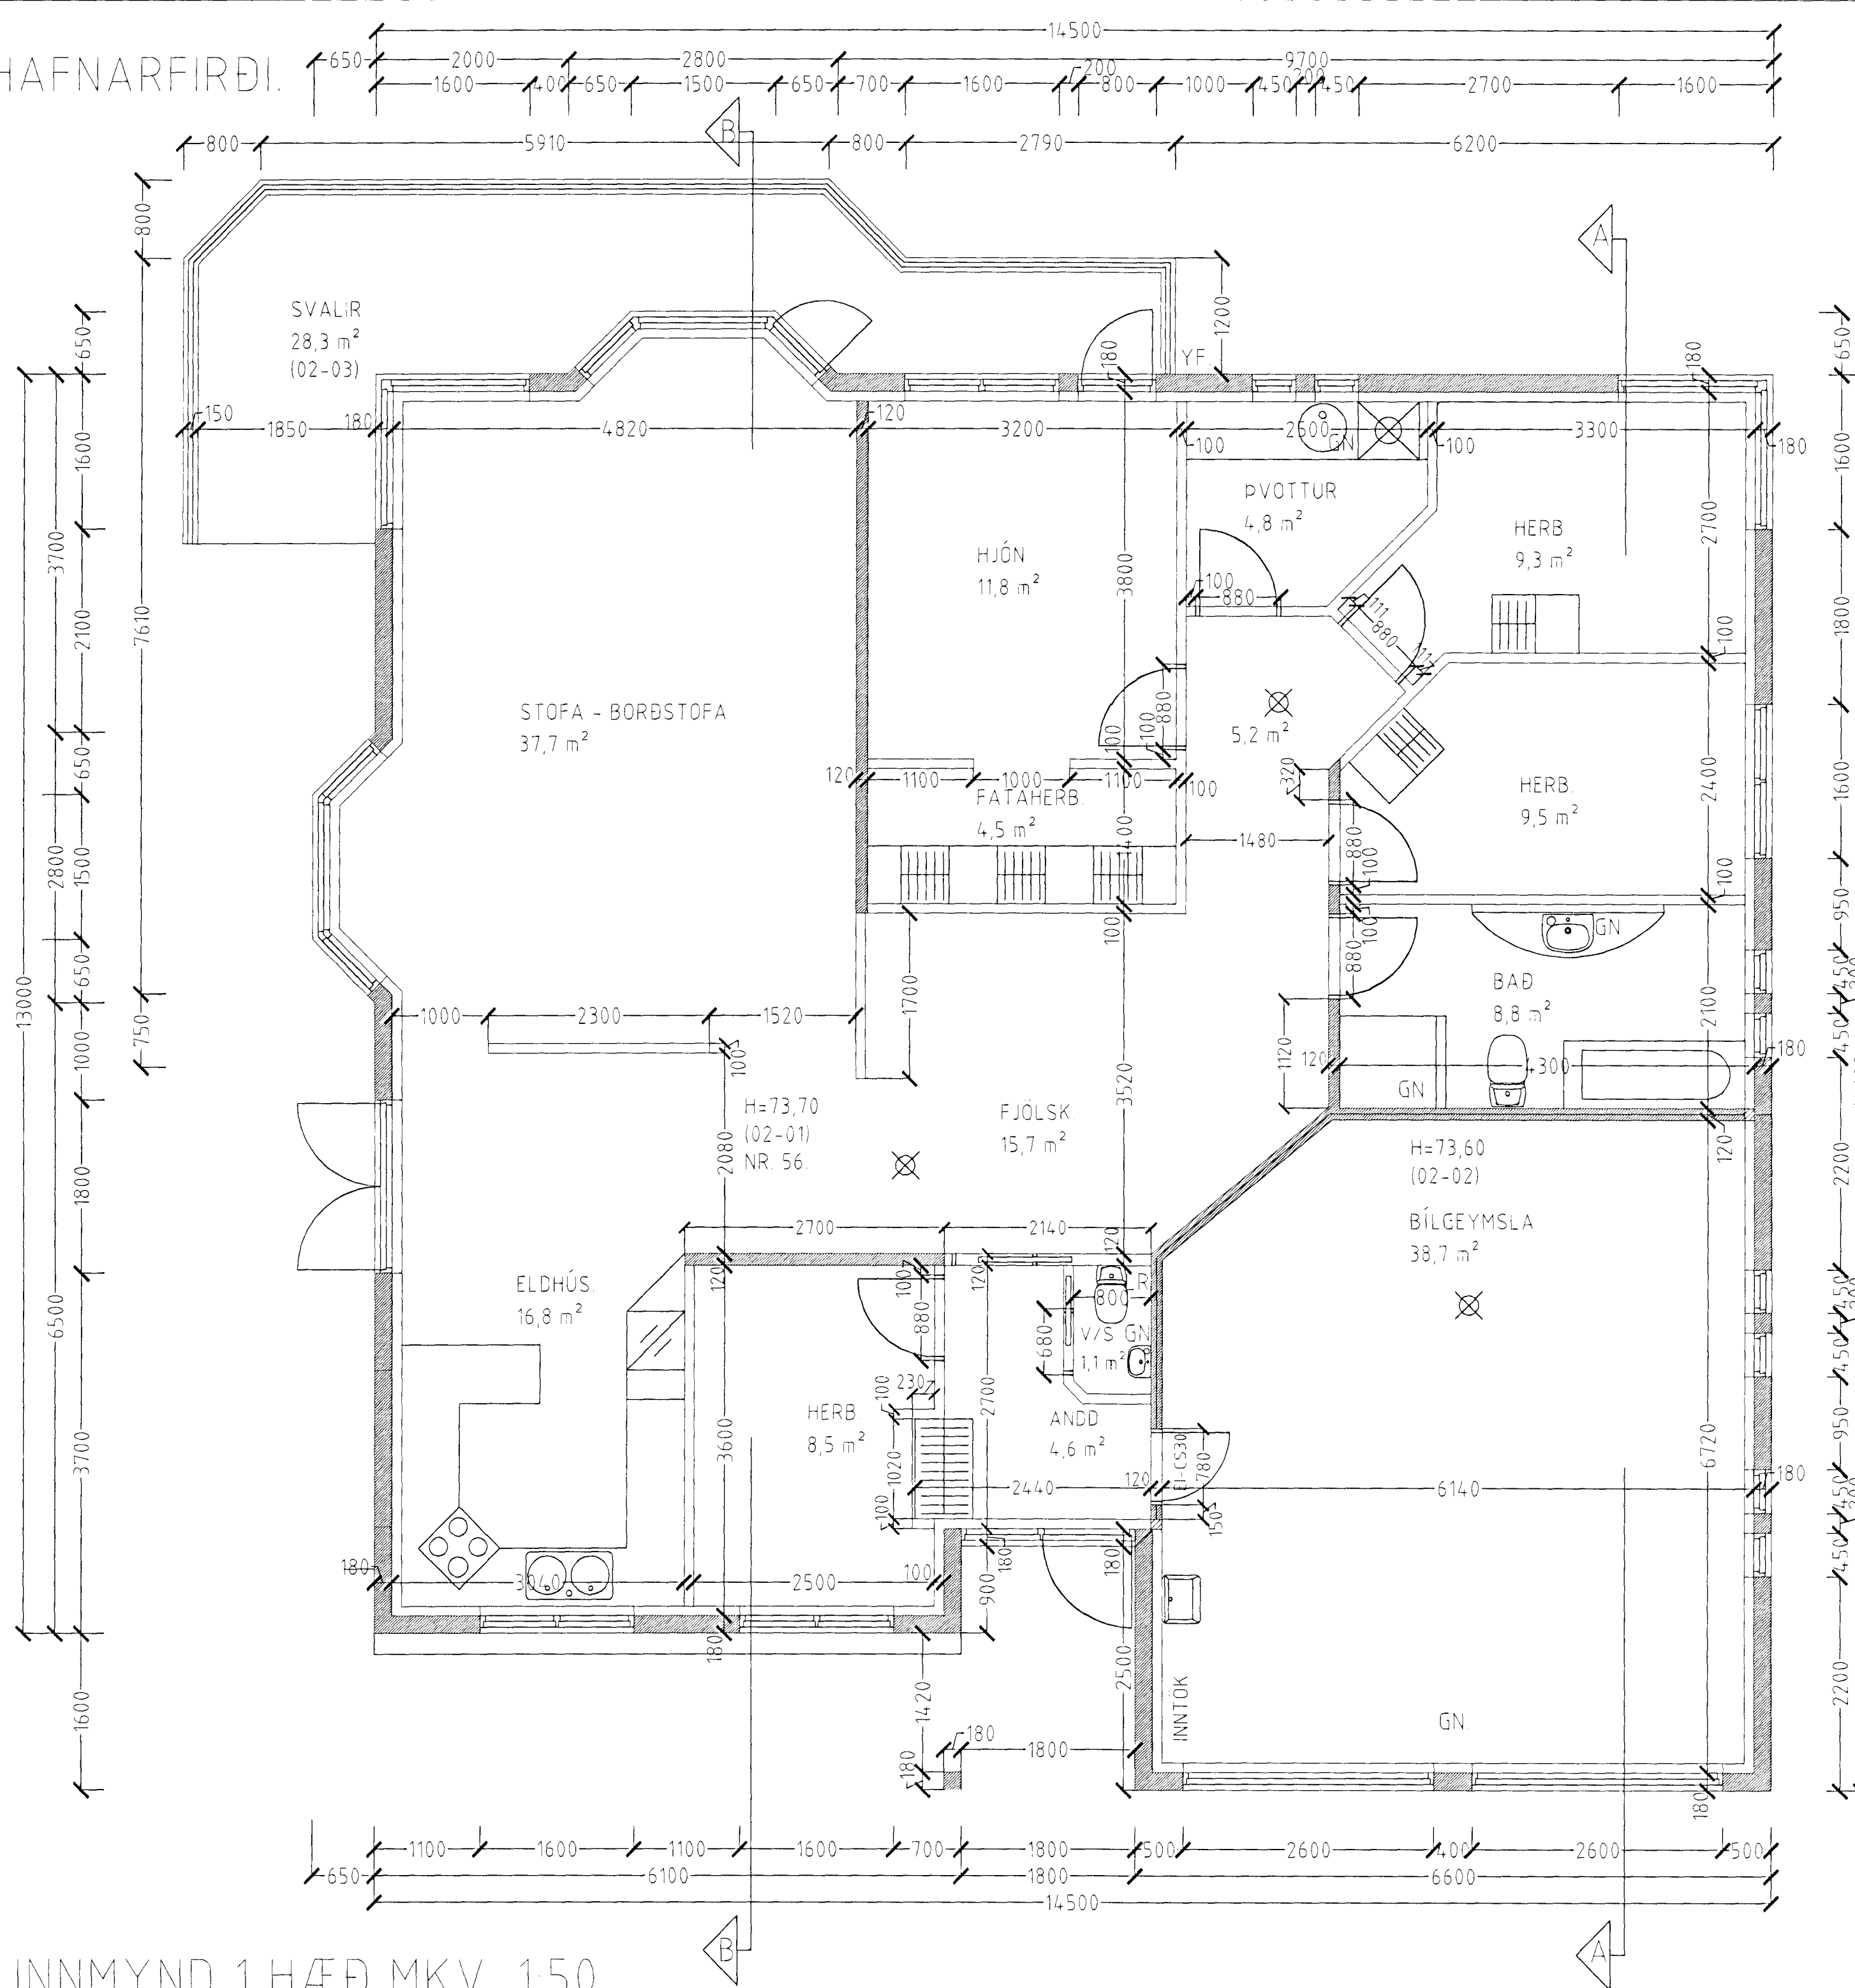

GRUNNMYND 1 HÆÐ MKV. 1:50.

Byggingafræðingur
Alfreitt Þann
14 FEB. 2002

ERLUÁS 56 HAFNARFIRÐI

Sigurður Þorvarðarson byggingafræðingur bfi.
Teiknistofan Strandgötu 11 220 Hafnarfirði.
STH teiknistofan ehf. kt. 510298-2769. Kt. aðalhönnuðar. 141250-4189.
Sími. 5651510. Fax 5651299. Netfang teiknistofan@islandia.is

Skýr ngar	Séruppráttur.
Teikning	Grunnmynd 1. hæð.
Mælikvarði	1:50.
Undirskrift	<i>14/2002 STH</i>
Blað nr. 1 af 6	Dagsetning. 6. júní 2001
Breytt	