



ERLUÁS 56 HAFNARFIRÐI.

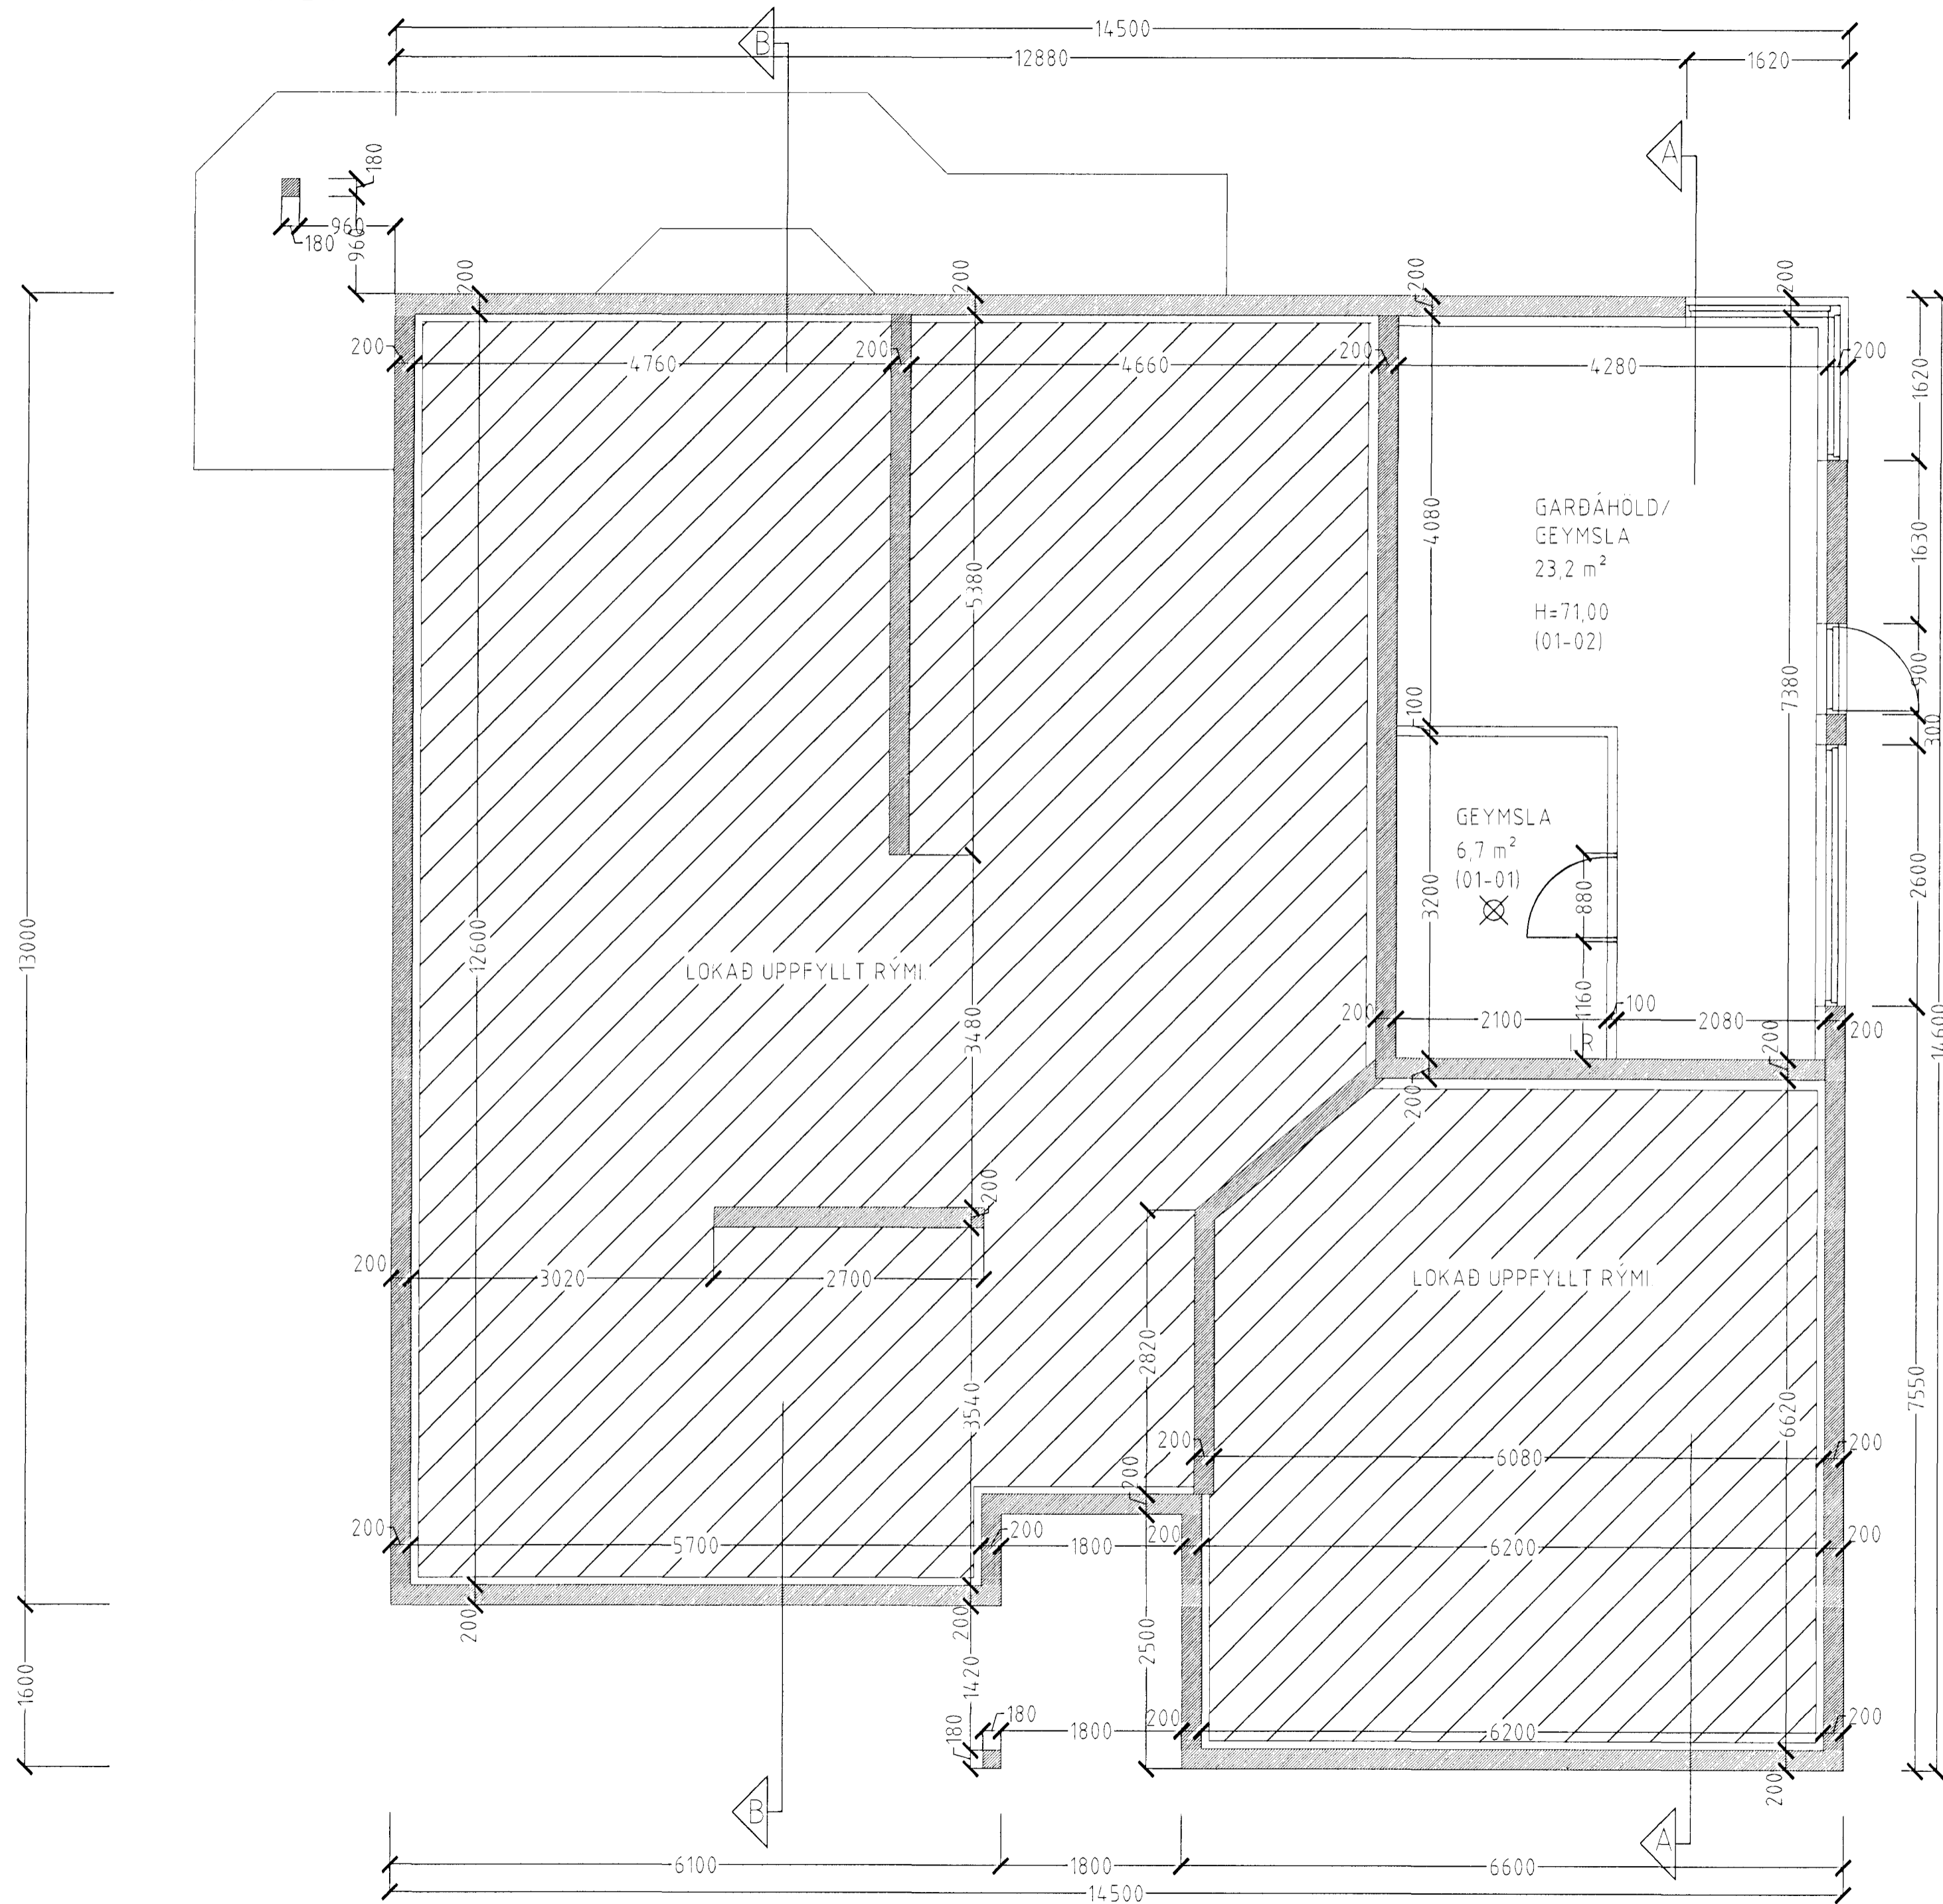

GRUNNMYND JARÐHÆÐ MKV. 1:50.

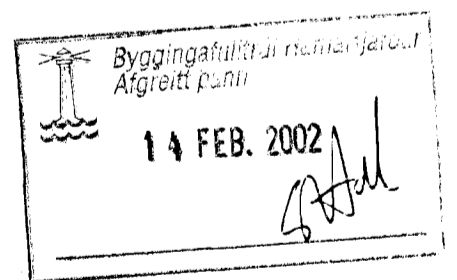

ERLUÁS 56 HAFNARFIRÐI

Sigurður Þorvandarson byggingafræðingur bfi.
Teiknistofan Strandgötu 11 220 Hafnarfirði
STH teiknistofan ehf kt. 510298-2769 Kt. aðalhönnuðar 141250-4189
Sími 5651510 Fax 5651299 Netfang teiknistofan@islandia.is

Skýringar:	Séruppráttur.
Teikning:	Grunnmynd jarðhæð
Mælikvarði:	1:50
Undirskrift:	<i>14/2 02 Sigurður</i>
Blað nr. 2 af 6	Dagsetning: 6. júní 2001
Breytt	