


ERLUÁS 60 HAFNARFIRÐI.

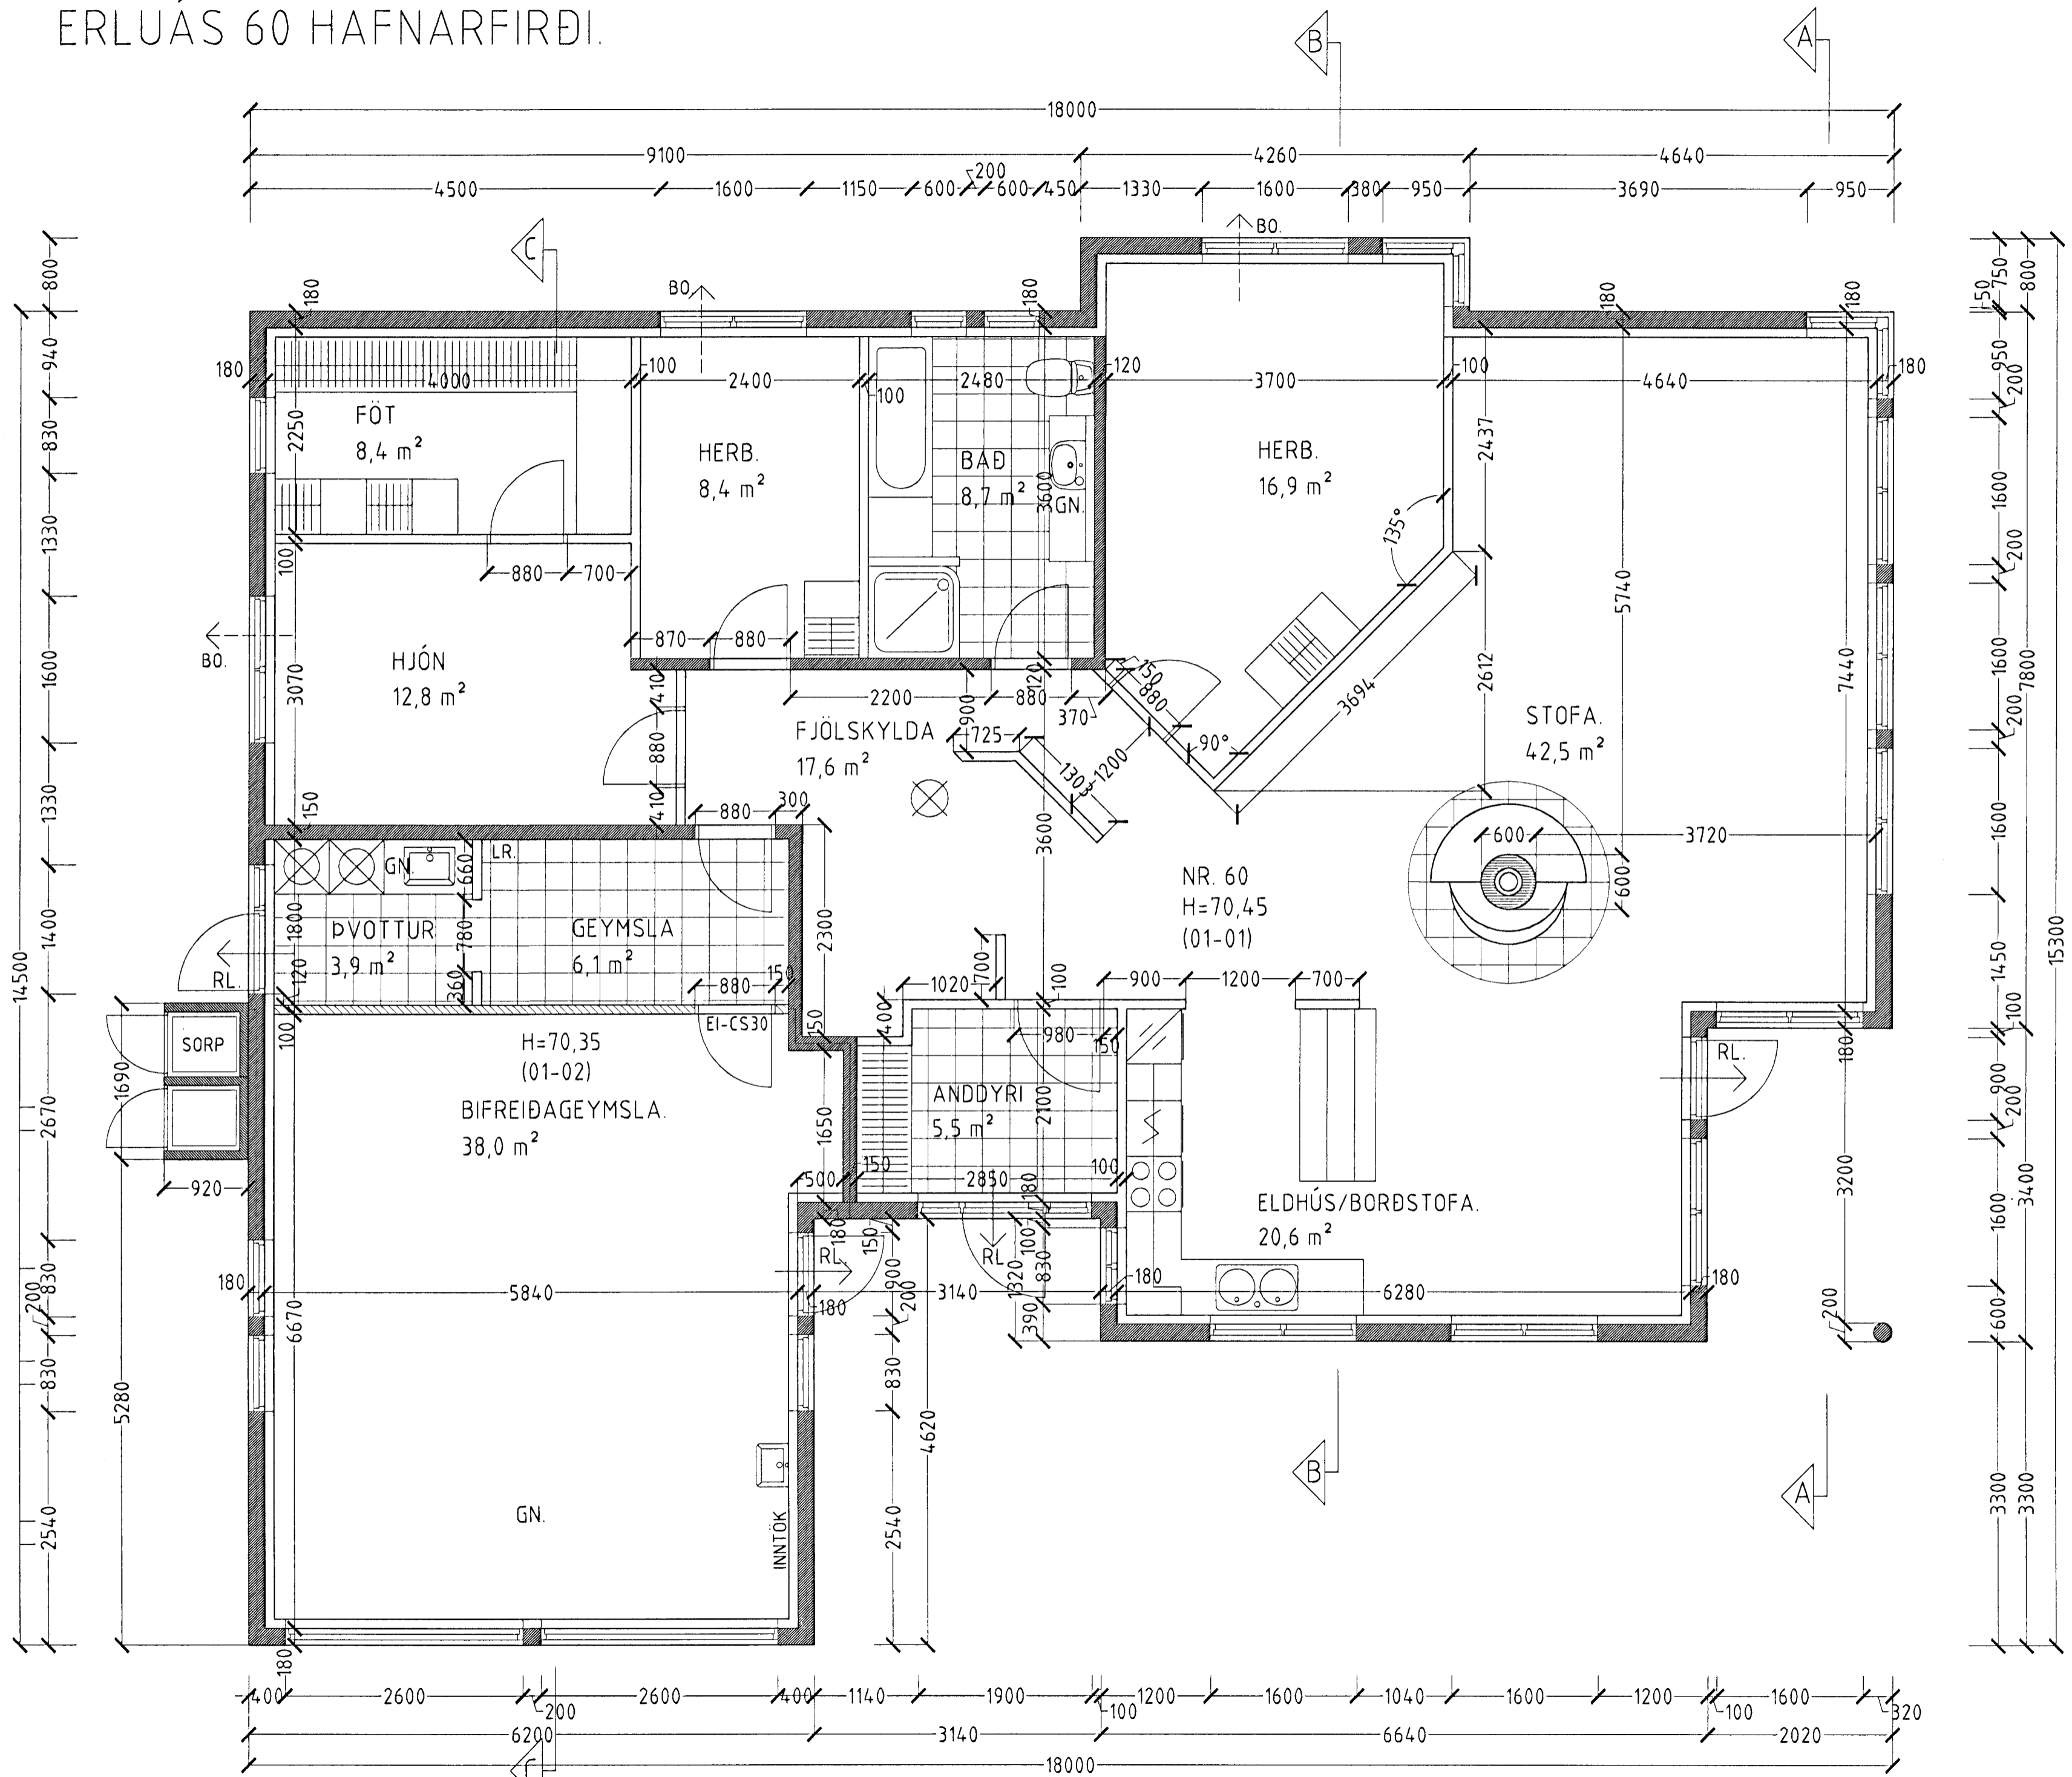

GRUNNMYND 1 HÆÐ MKV. 1:50.

Samþykkt þann
 04 FEB. 2002
 Byggingafulltrúinn í Hafnarfirði
 F.h. Sigurbjartur Halldórsson

ERLUÁS 60 HAFNARFIRÐI.
 Sigurður Þorvarðarson byggingafræðingur b.f.í.
 Teiknistofan Strandgötu 11 220 Hafnarfirði.
 STH. teiknistofan ehf. kt. 510298-2769. Kt. aðalhönnuðar: 141250-4189.
 Sími: 5651510. Fax: 5651299. Netfang: teiknistofan@islandia.is

Skýringar:	Séruppráttur.
Teikning:	Grunnmynd 1 hæð.
Mælikvæði:	1 : 50.
Undirskrift:	
Blað nr:	1 af 5.
Dagsetning:	17 september 2001.
Breytt:	