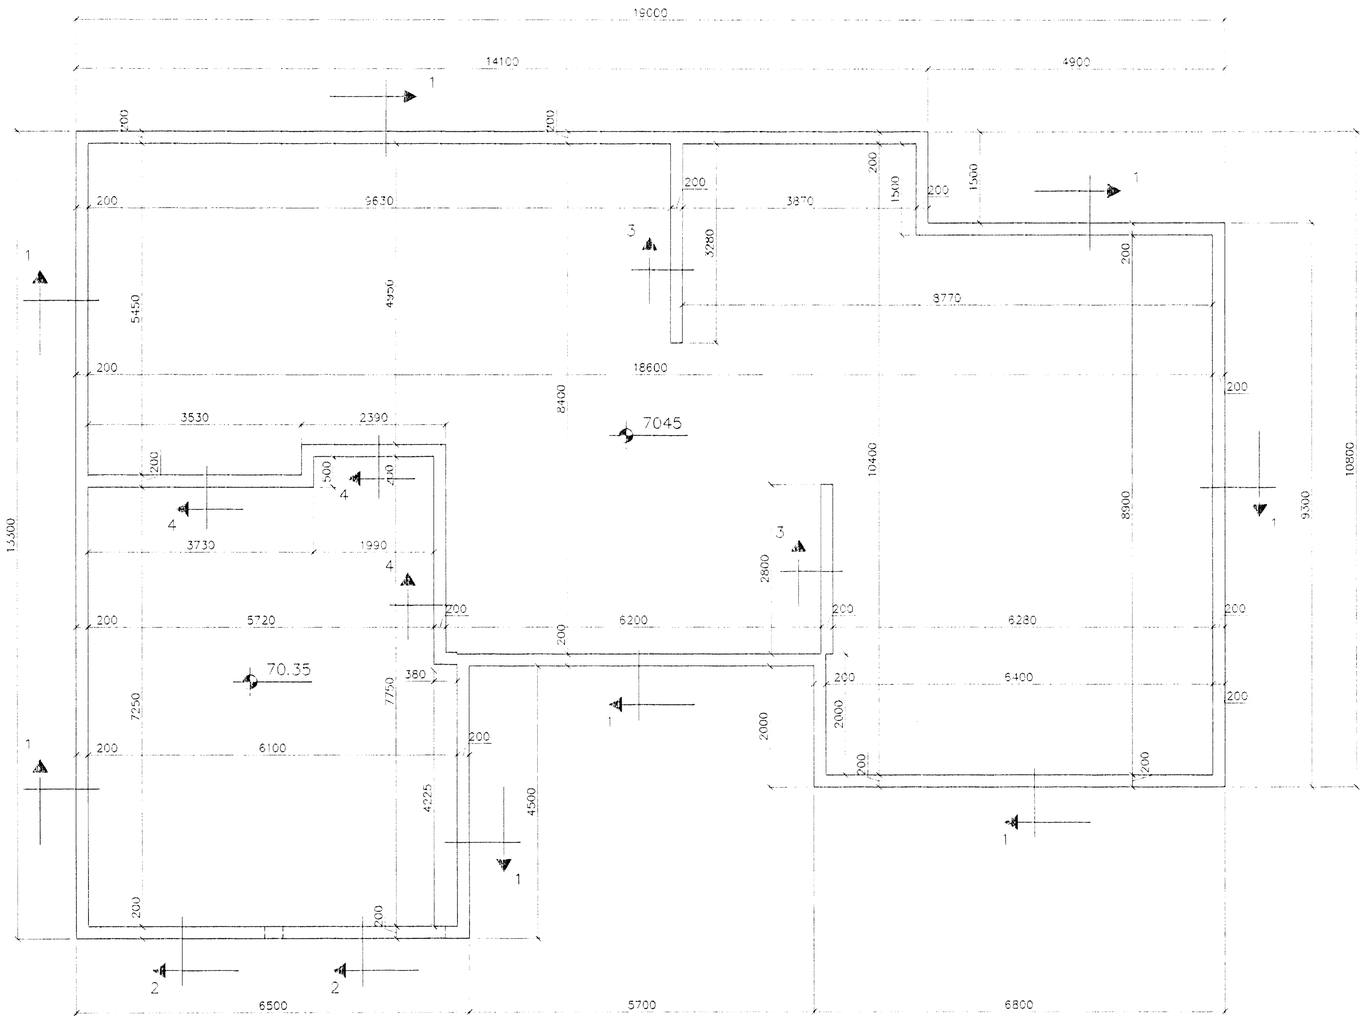

GRUNNMYND 1:50

SKÝRINGAR

ALMENNAR SKÝRINGAR SJÁ BL NR 01-01

STEYPA=S250
LOFTINNIHALD > 5%
V/S-TALA < 0,55
BENDISTÁL= Ks410
ÞAR SEM HÆÐ UNDIRSTAÐA ER > 120 SM KOMI ENFÖLD GRIND K10 c/c 300#
FYLLING INN Í SÖKKLA SKAL VERA FROSTFRÍ OG ÞJAPPAST Í 30 SM LÖGUM
UNDIRSTÖÐUR HVÍLA Á KLÖPP.
MESTA ÁLAG Á UNDIRSTÖÐUR < 500 KN/M

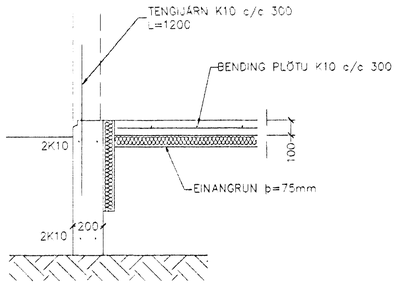

SNIÐ 1 1:20

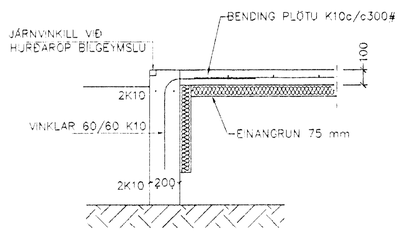

SNIÐ 2 1:20

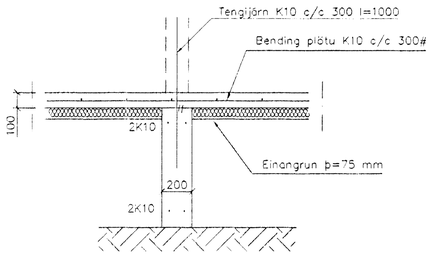

SNIÐ 3 1:20

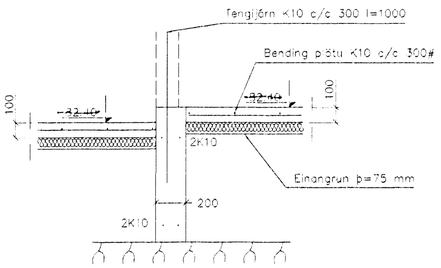

SNIÐ 4 1:20

Byggingafulltrúi Hafnarfjarðar
Afgreitt þann
0 8 AUG. 2001
VG

Br.	Dags.	Eðli breytingu	Sign

ERLUÁS 62
HAFNARFIRÐI

undirstöður málteikn

MKV. 1:50 1:20
DAGS. Júní 2001
VERK NR. 2116
TEIKN. NR. 1-02
HANNAÐ sig 241148-3009
TEIKNAÐ SMG
YFIRFARIÐ

TÆKNIÞJÓNUSTA SIGURÐAR ÞORLEIFSSONAR ehf
STRANDGÖTU 11 220 HAFNARFIRÐI
SÍMI 555-1255 FAX 565-2875
E-mail:taeknithjonusta@islandia.is

AH. 7/8/01