



SNID Í STEYPUMÓT

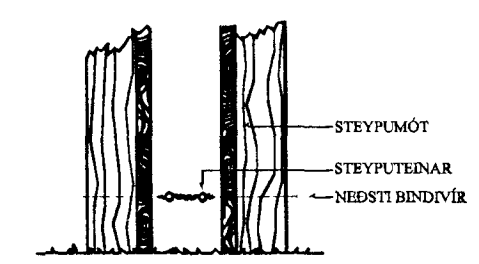

FRÁGANGUR Á SAMTENINGUM STEYPUENA FYRIR SÖKKULJARÐSKAUT

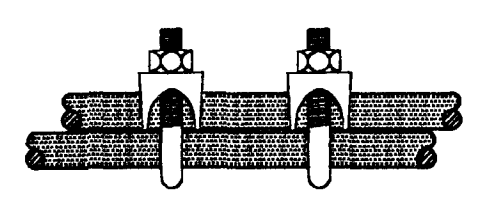

SKÝRINGAR

LAGNIR ERU HULDAR 16mm PLASTPÍPUR OG TAUGAR 3x1,5
 HÆÐ Á ROFUM SÉ 105 sm.
 TENGLAR VID ROFA SÉU Í SÖMU HÆÐ OG ROFAR.
 HÆÐ Á TENGLUM SÉ 20sm.
 HÆÐ Á VEGGLJÓSUM YFIR VÖSKUM SÉ 210sm.
 MÁLSTRAUMUR ROFA SÉ 10A, EN TENGLA 16A.

L = SJÓNVARP, F = B.EIARSÍMI, T = HITANEMAR F. GÓLFHITA H=160sm
 H = HÁTALARADÖSIR H=20sm, DS = DYRASÍMI H=130sm

- [R] REYKSKYNNJARI jóniskur
- [R] REYKSKYNNJARI optískur
- HREYFISKYNNJARI ÞJÓFAVARNARKERFIS H=VLÓFT

∅ 50 mm pl p F+L
 ∅ 50 mm pl p Rafmagn
 ∅ 32 mm
 Garðlýsing

Að lóðarmörkum

| | | | | | | | |
|------------------------|--|--|--|--|--|--------------|--|
| ERLUÁS 64 HAFNARFIRÐI | | | | | | MEV. 1:50 | |
| RAFLÖGN OG SMÁSPENNA | | | | | | TEIKN NR. 2 | |
| TERA S/F | | | | | | SIDASTA TNR. | |
| RAFMAGNSVERKFRÆÐISTOFA | | | | | | TNR. 2 AF 2 | |
| EDMUND BIELLERSÉN | | | | | | CTD A | |
| TRÁUSTI EYINGVORNSGÖN | | | | | | GEYMSLUNR. | |
| SÁMI 567388 | | | | | | SÁMI 567390 | |
| SÁMI 567389 | | | | | | SÁMI 567390 | |

| | | | | | | |
|------|----------|---------------------------------|--------|----------|--------------------|-------------|
| A | 01.11.20 | HEIMTAUGAR OG FULLNADARTEIKNING | BPT | T.S. | Transl. Sveinbjörn | 220146-2439 |
| ÚTD. | DAGS | TEIKN | HANNAÐ | SAMPYKKT | KENNTALA | |