




SNID A-A MKV. 1:100.

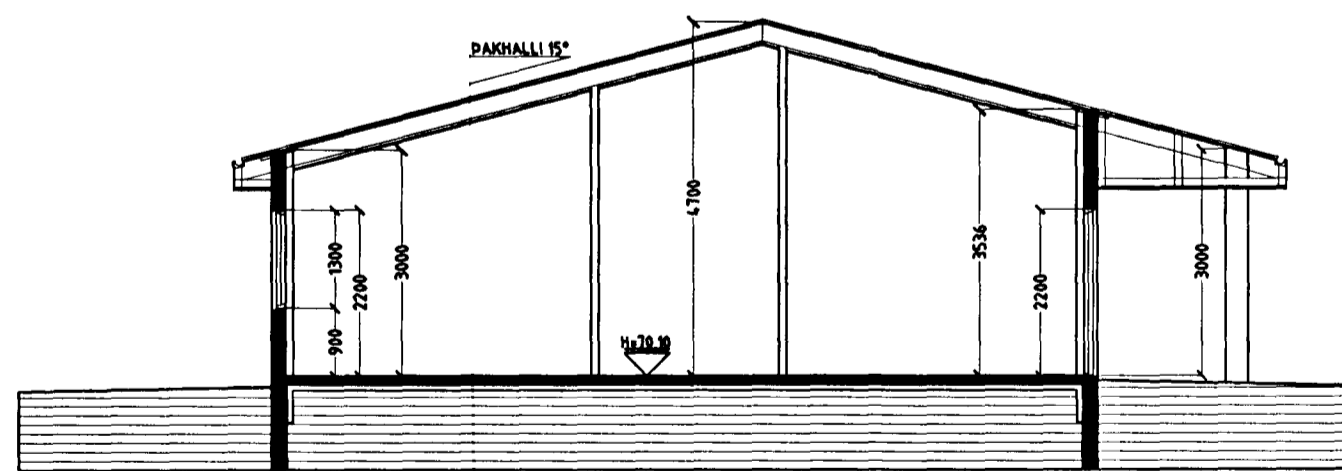

SNID B-B MKV. 1:100.

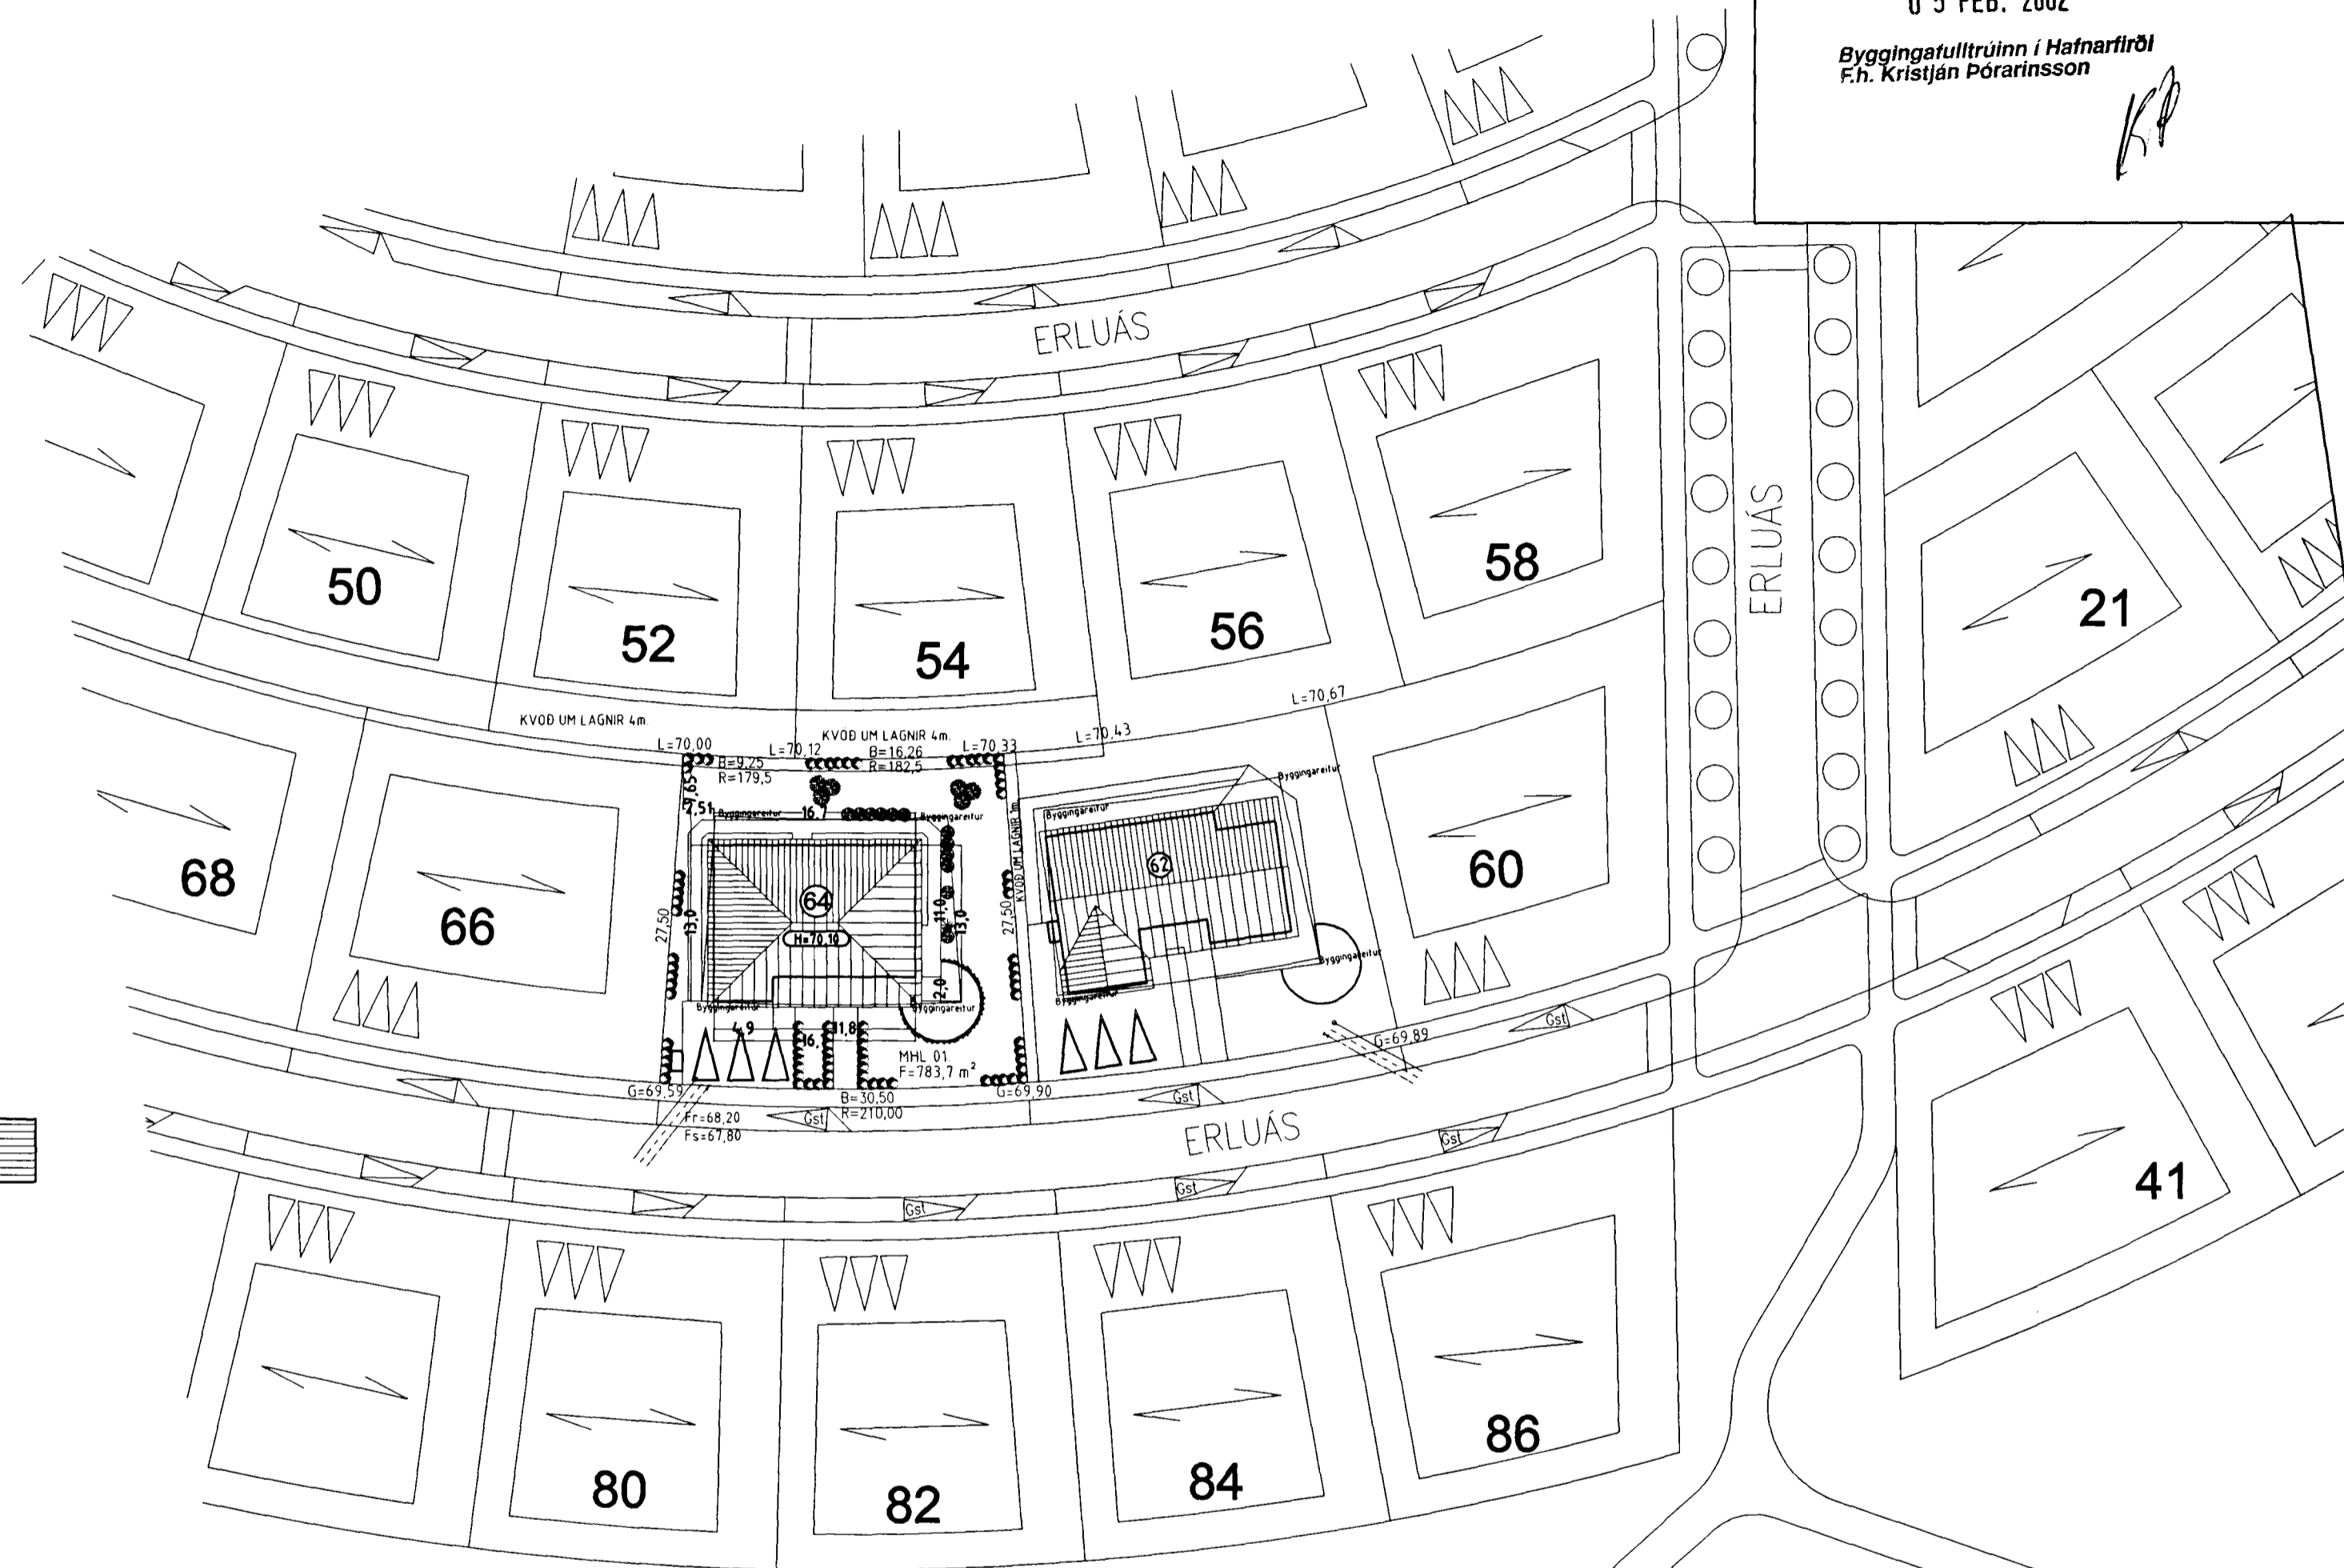

AFSTÖÐUMYND MKV. 1:500.

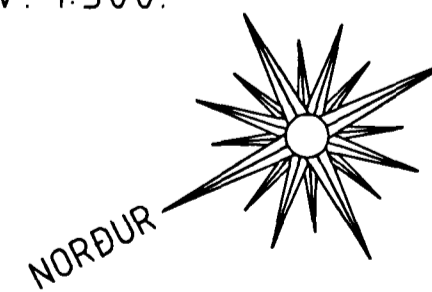

ERLUÁS 64 HAFNARFIRÐI.

Sigurður Þorvarðarson byggingafræðingur bfi.
Teiknistofan Strandgötu 11 220 Hafnarfirði.
Sími: 5651510. Netfang: teiknistofan@islandia.is

Skýringar:	Aðaluppdráttur.
Teikning:	SNID A-A, B-B & AFSTÖÐUMYND
Mælikvarði:	1: 100 & 1:500.
Undirskrift:	<i>29/102 Sirk</i>
Blað nr:	2 af 4. Dagsetning: 6 september 2001.
Breytt:	

Vaðandi frekari málsetningar, sjá sérteikningar aðalhönnuðar í mkv. 1:50.
Séruppdrættir skulu unn r þegar aðaluppdrættir hafa verið samþykktir af byggingaryfirvöldum.