

GRUNNMYND, mkv. 1:50

ÁRITUN AÐALHÖNNUÐAR  
TEIKNING YFIRFARIN OG SAMÞYKKT:

*Sigurður H. Valtýsson*


**GÓLFHITALAGNIR:**

GÓLFHITALAGNIR ERU Ø20x2,0 PB RÖR MEÐ SÚREFNISÞÉTTRI KÁPU OG AF VIÐURKENNÐRI GERÐ. PÍPUR Í GÓLFÍ ERU LAGÐAR Á EINANGRUN OG YFIR KEMUR ÍLÖGN. Í BILGEYMSLU ER EINANGRUN UNDIR PÍPUM SLEPPT. BIL MILLI PÍPA ER GEFID UPP Á GRUNNMYND. MEÐFRAM VEGGJUM OG Í HURÐARÖP KOMI ÞENSLUBORÐAR. FYLGJA SKAL LEIÐBEININGUM FRAMLEIÐANDA VIÐ LAGNINGU OG ÞRÝSTIPRÓFUN.

**TÁKN:**

- GÓLFHITALAGNIR
- NÚMER SLÖNGU
- LENGD SLÖNGU Í METRUM
- PÍPUBIL Í MILLIMETRUM

SNID Í GÓLF  
Mkv. 1:20

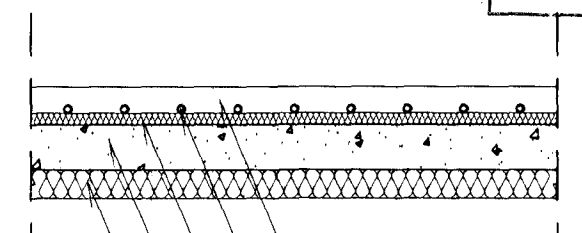

- GÓLFÍLÖGN 60–80 mm
- GÓLFHITALAGNIR
- 30 mm PLASTEINANGRUN (EINANGRUN ER SLEPPT Í BILGEYMSLU)
- STEYPT BOTNPLATA
- 75 mm PLASTEINANGRUN

Byggingafræðingur  
Atgætt þann  
28. DES. 2001  
VG

ERLUÁS 66 HAFNARFIRÐI	TÆKNIBJÓNUSTA SÁ ehf HAFNARGATA 60 230 KEFLAVÍK S: 421-5105	
GÓLFHITALAGNIR	hannað SHV	teiknað SHV
GRUNNMYND	yfirfarið	dags 29.10.2001
SIGURÐUR H. VALTÝSSON KT: 300682-4399 FTFI	mkv. 1:50	nr. 276205

TÖLVUHEITI: G:\ACAD\VERK\HAFNARFJORDUR\VERK276