

AFSTÖDUMYND, mkv. 1:500

## SKÝRINGAR

### FRÁVEITULAGNIR:


- SKÓLPLAGNIR INNAHÚSS ERU PP-PLAST, EN PVC-PLAST OG/EDA STEINN Í JARÐVEGI
- NAFNMÁL LAGNA ERU GEFIN Á GRUNNMYND
- LÁGMARKSHALLI ADGENGILEGRA SKÓLPLAGNA ER 10 %, EN LAGNA Í JARÐVEGI 20 %
- SAMSKYTTI SKAL ÞÉTTA MEÐ PAR TIL GERÐUM GÜMMIHRINGJUM. LAGNIR Í JARÐVEGI SKAL LEGGJA OFAN Á 150mm ÞJAPPAD SANDLAG Þ.A. RÖR HVÍLI Á BELGNUM EN EKKI MUFFUM. FYLLA SKAL MEÐFRAM OG YFIR LAGNIR MEÐ MINNST 150mm SANDLAGI. LÁGMARKSJARÐVEGSHULA Á FRÁVEITULÖGNUM ER 0,7m.
- SKÓLPLAGNIR SKAL PRÓFA ÞANNIG AÐ FALLPIPU OG GREINISTÚTUM ER LOKAÐ OG EINSTAKIR STOFNAR Fyllt með vatni. ADGÆTA SKAL HVORT SMIT SÉ Á SAMSKYTTUM. EF EKKERT SMIT FINNST EFTIR 12klst SKOÐAST LÖGNIN ÞÉTT
- REGNVATNSLAGNIR ERU PVC-PLAST OG LÁGMARKSHALLI ER 10 %.
- EFNI OG FRÁGANGUR SKAL UPPFYLLA ÍSLENSKA STAÐLA ÍST-65 OG ÍST-68 OG RB-TÆKNIBLAD Rb (12). 401.2.

### TÁKN:

- SKÓLPLÖGN
- - - - - REGN- OG JARÐVATNSLÖGN

### TÆKI:

- EV ELDHÚSVASKUR
- UV UPPÞVOTTAVÉL
- HL HANDLAUG
- SV SKOLVASKUR
- VS VATNSSALERNI
- SB STEYPIBÁÐ
- BK BÄÐKER
- GNG GEGNUMSTREYMISNIÐURFALL
- GN GÖLFNIÐURFALL
- HRB HREINSIBRÚNNUR
- NF NIÐURFALL M. SANDFANGI
- PN ÞAKNIÐURFALL
- GK GÖLFKÓTI

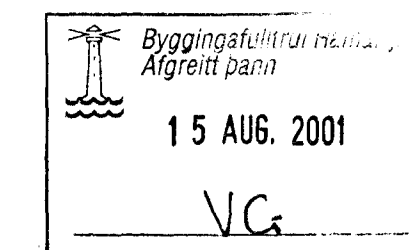

|  |  |                 |
|--|--|-----------------|
| ERLUÁS 66<br>HAFNARFIRÐI                   | TÆKNIÞJÓNUSTA SÁ ehf<br>HAFNARGATA 60<br>230 KEFLAVÍK<br>S: 421-5105 |                 |
| FRÁRENNSLISLAGNIR<br>AFSTÖDUMYND           | hannað SHV   | teiknað SHV     |
|  | yfirfarið  | dags 22.07.2001 |
| SIGURDUR H. VALTYSSON KT: 300662-4399 FTFI | mkv. 1:500   | nr. 276202      |

TÖLVUHEITI: G:\ACAD\VERK\HAFNARFJORDUR\VERK276