



FRÁGANGUR DRENLAGNAR  
Mkv. 1:20

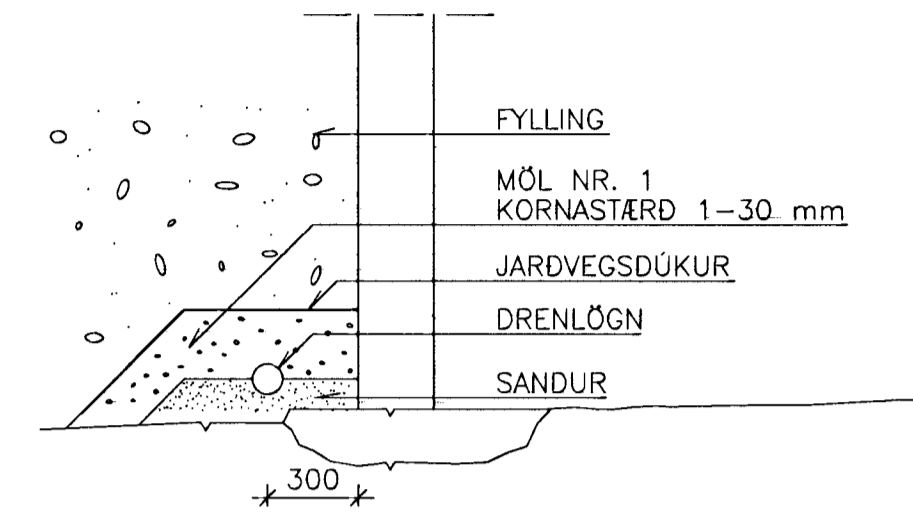

ÁRITUN ADALHÖNNUÐAR  
TEIKNING YFIRFARIN OG SAMÞYKKT:

*Sigurður H. Valtýsson*

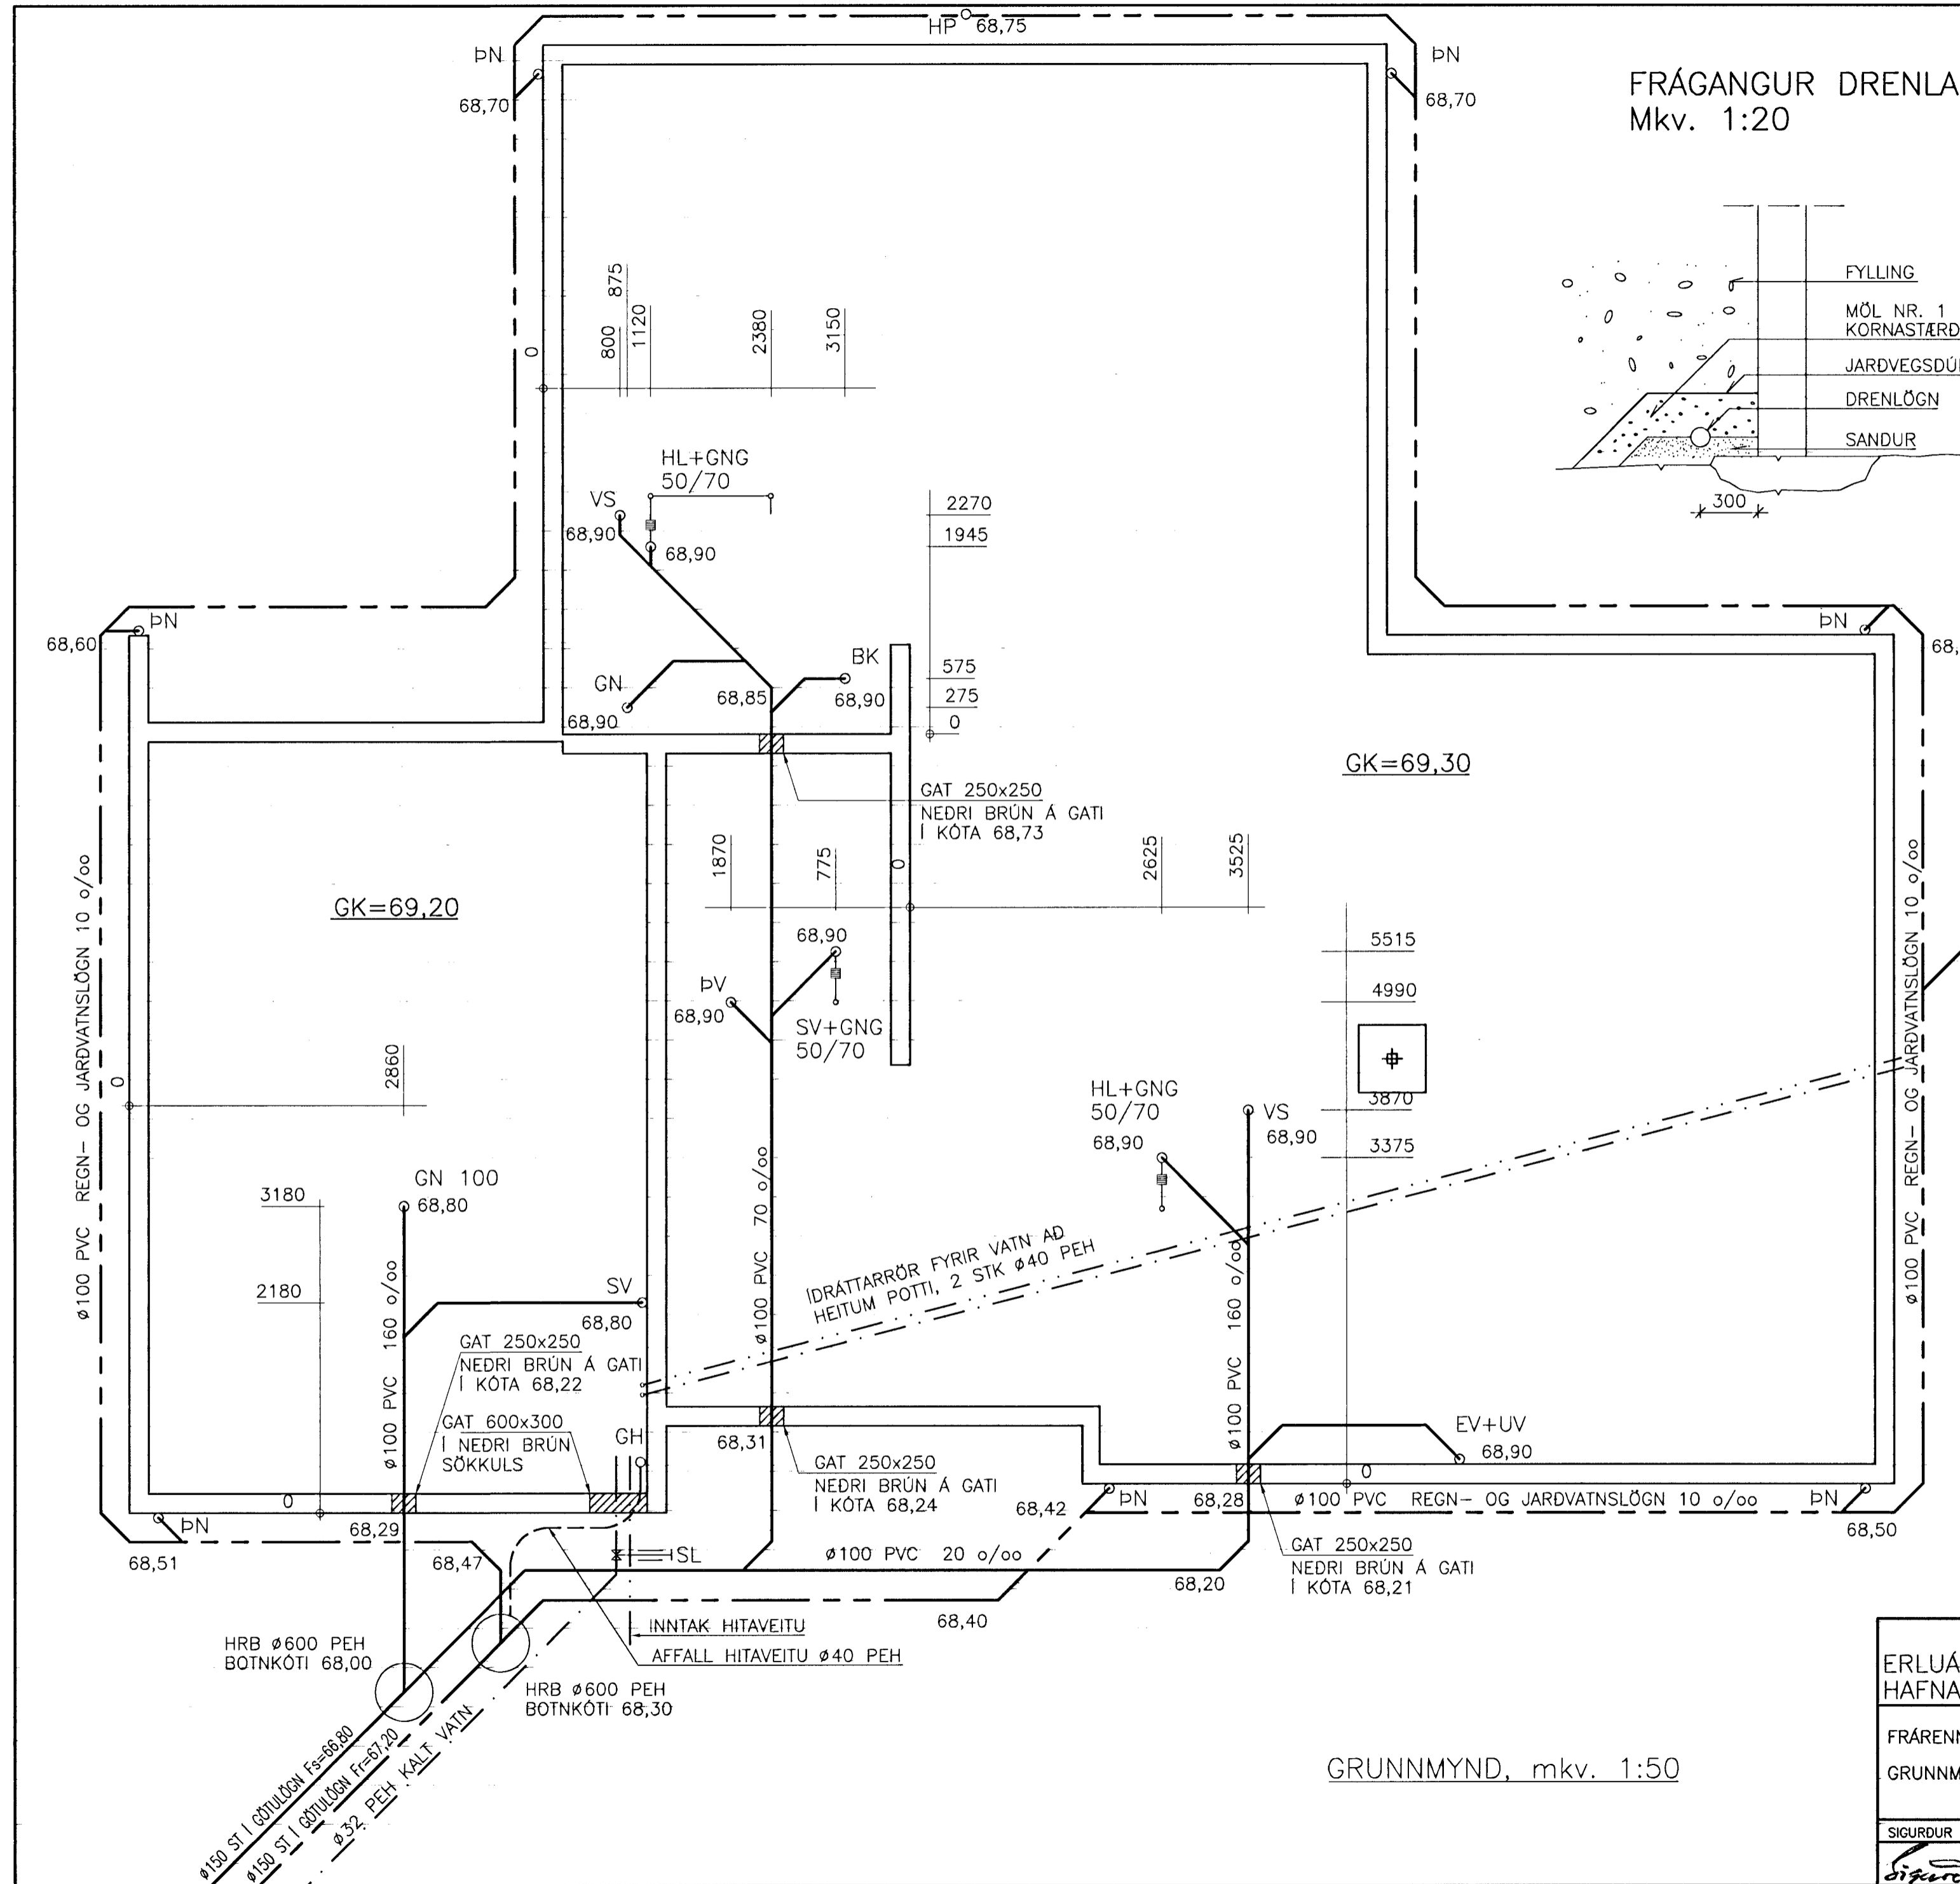

STÚTUR FYRIR  
HEITAN POTT

Byggingafultrúi Háfránjarðar  
Algreitt barn  
27 AUG. 2001  
VC

SKÝRINGAR Á BLADI 276202

ERLUÁS 66 HAFNARFIRDI		TÆKNIPJÓNUSTA SÁ ehf HAFNARGATA 60 230 KEFLAVÍK S: 421-5105	
FRÁRENNSLISLAGNIR GRUNNMYND		hannað SHV	teiknað SHV
SIGURÐUR H. VALTÝSSON KT: 300662-4399 FTFI		yfirfarið	dags 22.07.2001
<i>Sigurður H. Valtýsson</i>		mkv. 1:50	nr. 276201
TÖLVUHEITI: G:\ACAD\VERK\HAFNARFJORDUR\VERK276			

GRUNNMYND, mkv. 1:50