


Löðrétt sneiðing í þakbrún á göflum

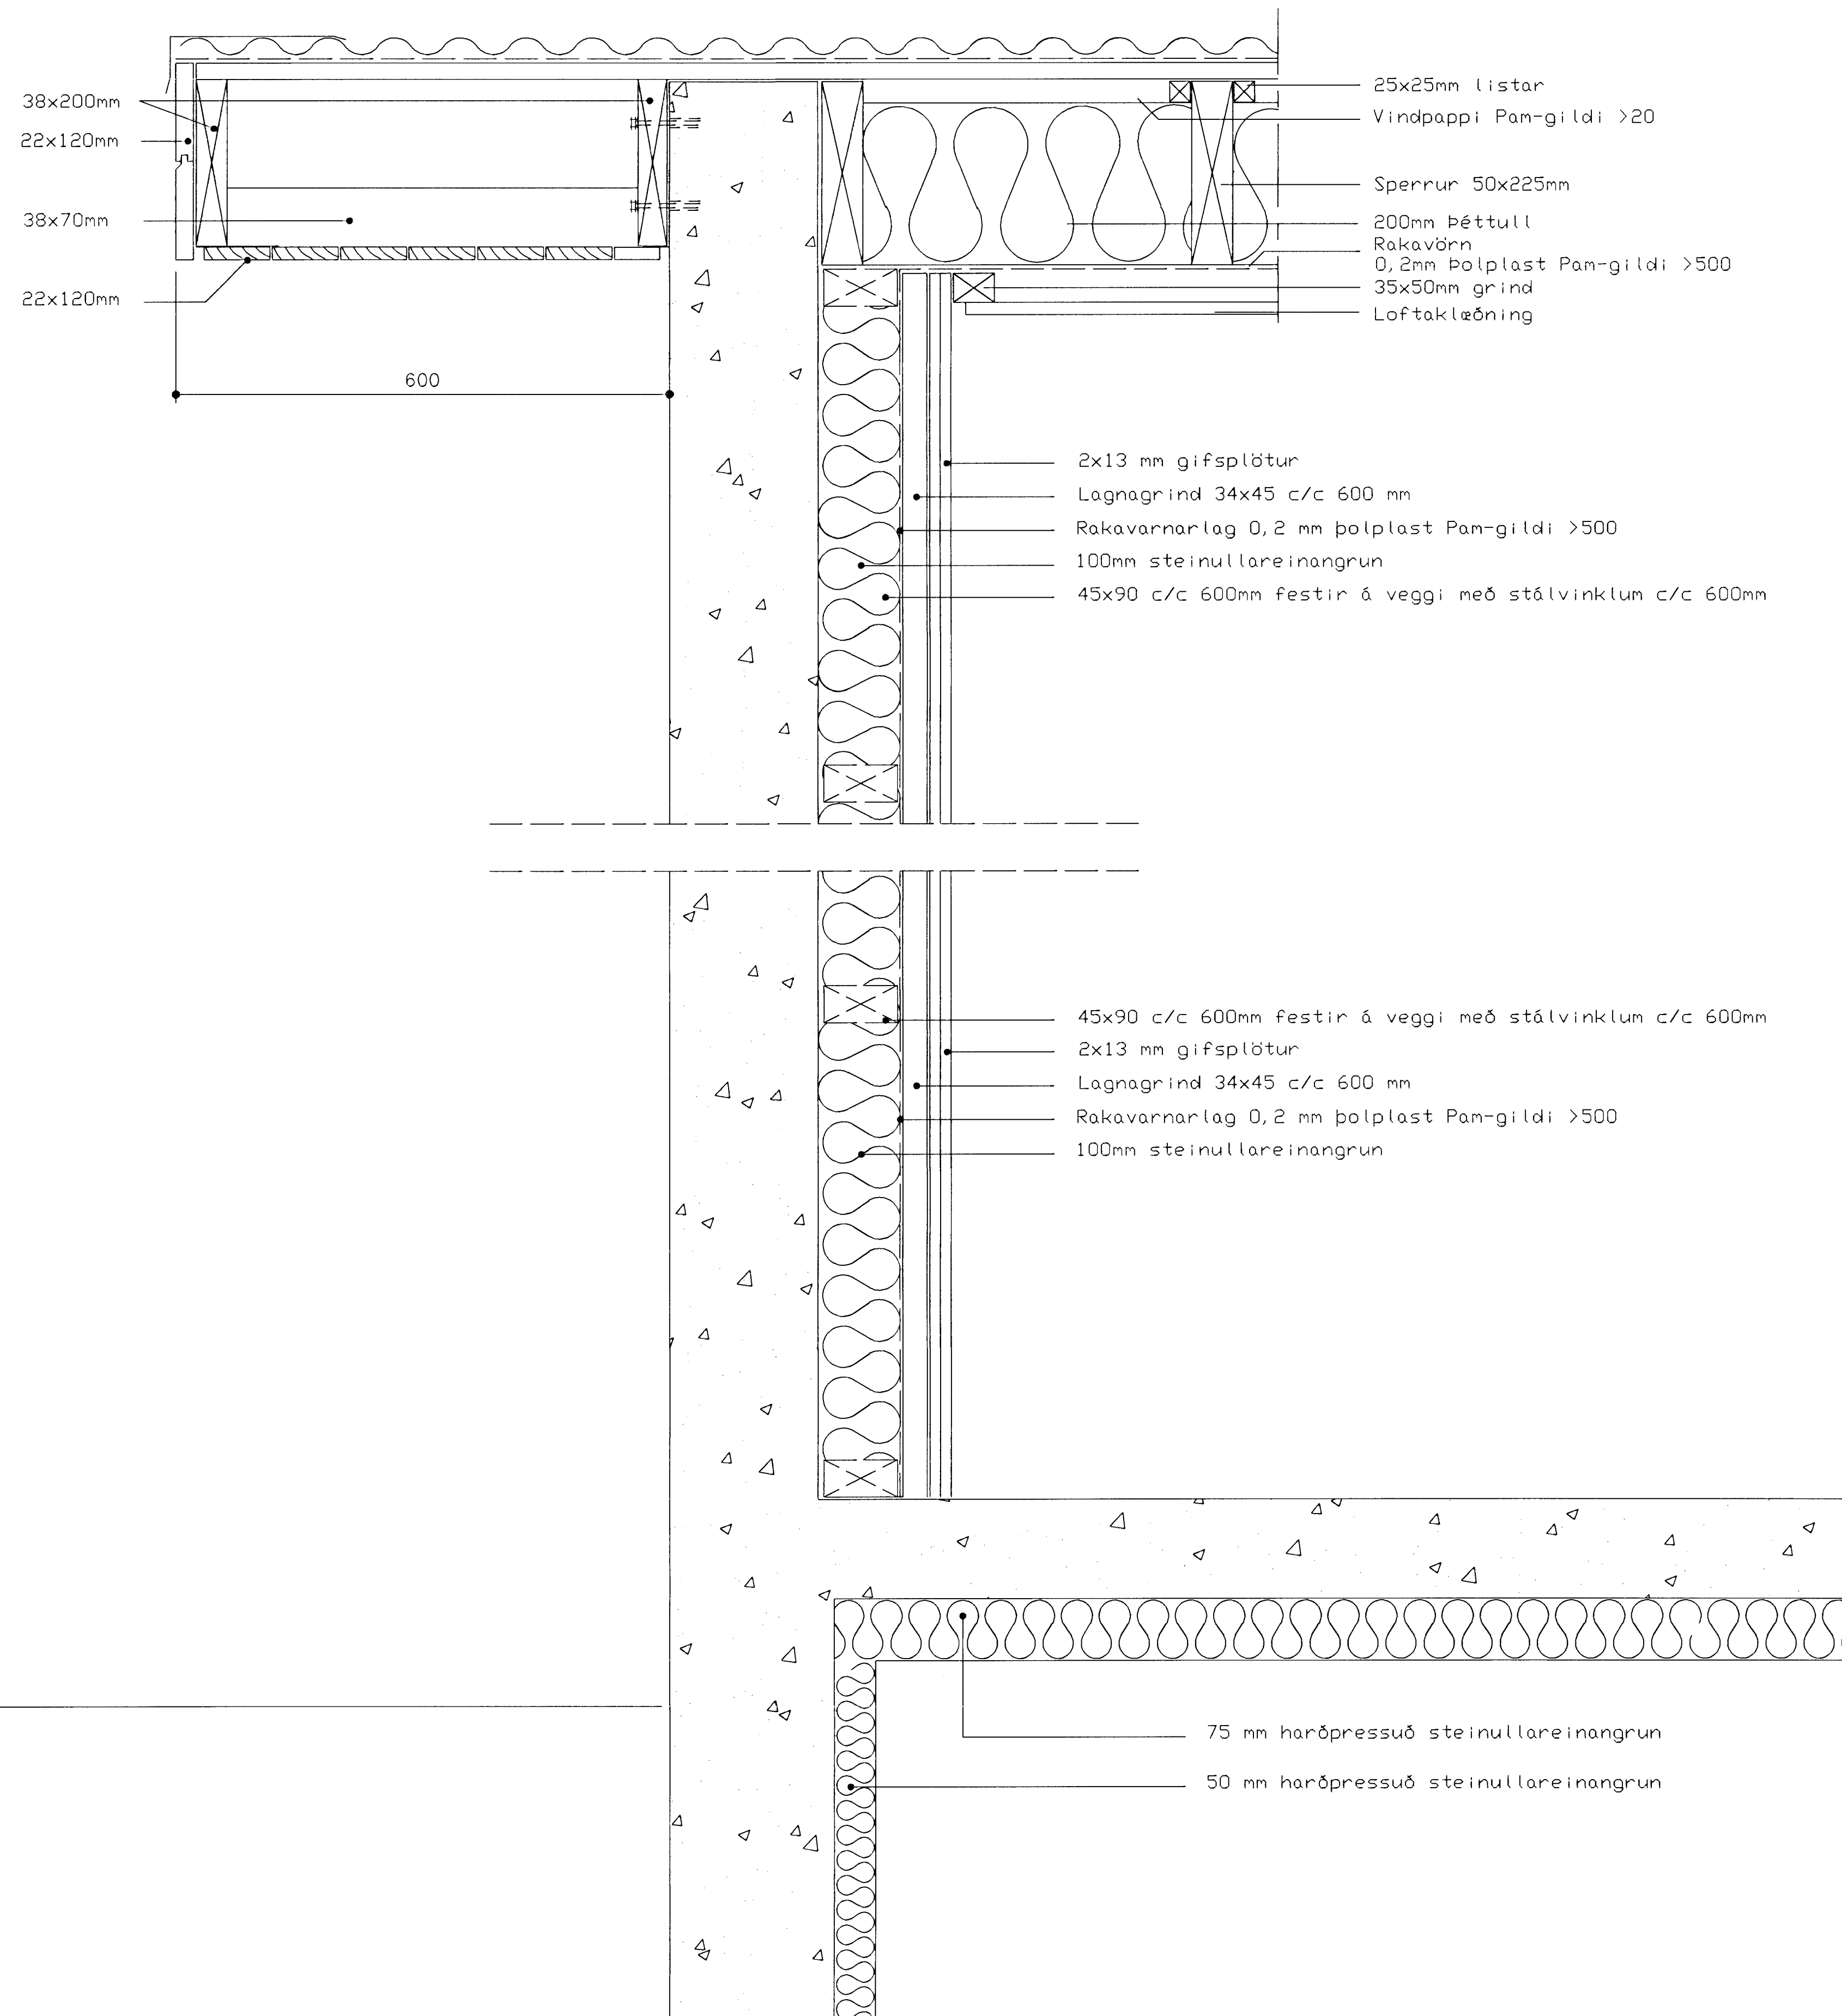

Byggingafræðingur
 13 AUG. 2001
 VG

ADALHÖNNUÐIR: SIGURBERGUR ÁRNASON ARKITEKT FAÍ kt: 050656-3229
 BJARNI SNÆBJÖRNSSON ARKITEKT FAÍ kt: 020753-4989
 Ármála 6, 108 Reykjavík, sími 553 8750 netfang: sigurbergur@ark.is

ERLUAS 66 - HAFNARFIRDI
 VINNUTEKNING
 FRÁGANUR ÞAKBRÚNA Á GÖFLUM
 KVERKAR OG ELDVARNARVEGGUR

Hannað: SA Kvarði: 1:5
 Reiknað: SA Dagsetning: 25.7.2001
 Teiknað: Yfirforið: Teikn. nr.:
 Breytt: (thak) 1.302

Sigurbergur Arnason *Bjarni Snæbjörnsson*