


Grunnmynd 1:50

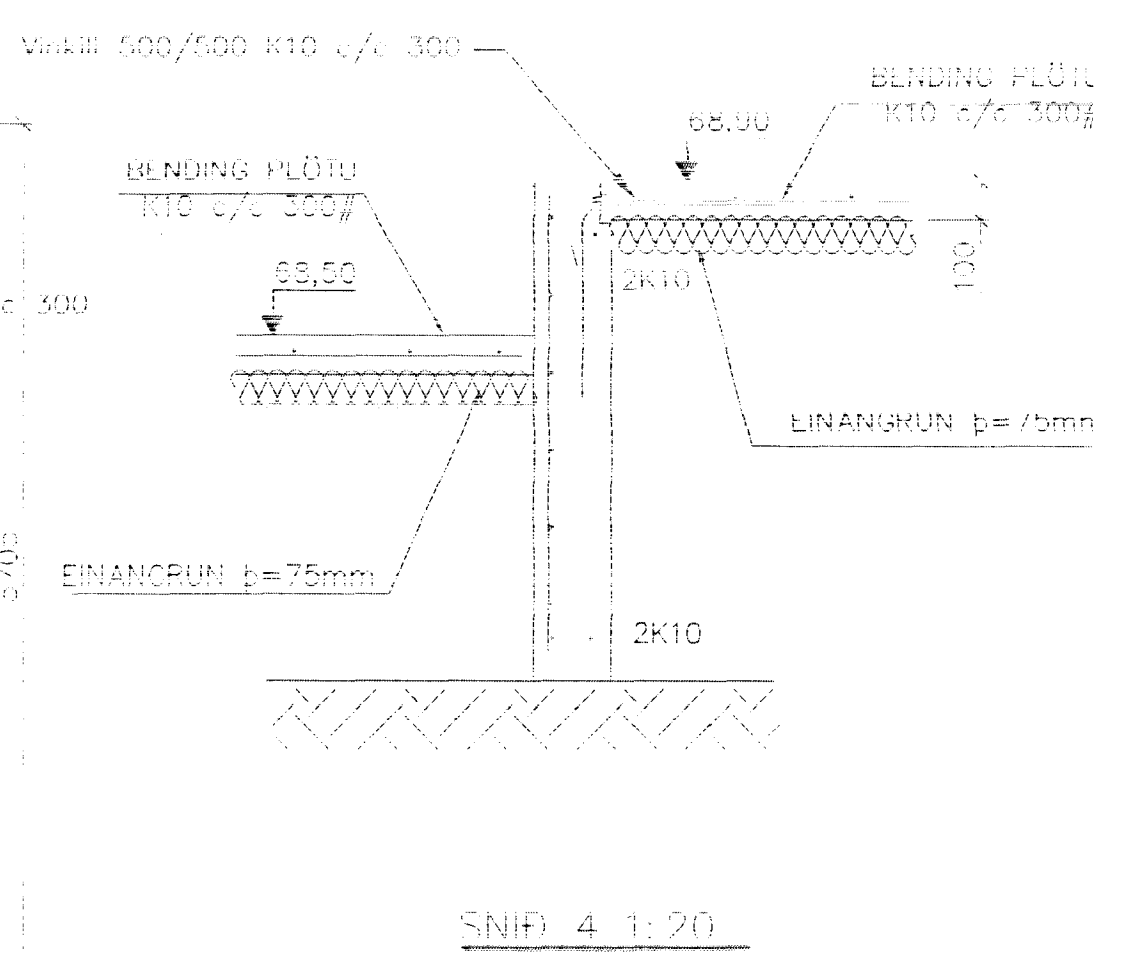

ISK ÝRINGAR  
 STÝPA=S250  
 LÖF TÍNNHALD > 5%  
 V/S-TALA < 0,55  
 BENDISTAL= Ks410  
 HÆÐ UNDIRSTÁÐA ER > 100 SM  
 FYLLING INN Í SÖKKIA SKAL VEFA FROSTFRÍ  
 OG ÞJAPPAST Í 30 SM LÖÐUM  
 UNDIRSTÖÐUR HVILA ÞJAPPADRI FYLLINGU  
 ÞJOPPUNARKRÖFUR E2 > 120 MPa, E2/E1 < 2,3  
 MEIÐA ÁLAG Á UNDIRSTÖÐUR < 500 kN/M

Br.	Dags.	Eðli breytinga	Sigr.

Erluós 68  
 HAFNARFIRÐI

UNDIRSTÖÐUR - MÁLTEIKN

MKV. 1:50 *Sigundur Elíafal. 071070-2001*  
 DAGS. sept 2001  
 VERK NR. 2123  
 TEIKN. NR. 1-02  
 HANNAÐ SIG. ÞORLEIFSSON KT 241148 3400  
 TEIKNAD 2 8 SEPT. 2001  
 YFIRFARIÐ Byggingafulltrúinn í Hafnarfirði  
 E.h. Sigurbjartur Halldórsson

TEIKNIÞJÓNUSTA SIGURDAR ÞORLEIFSSONAR ehf  
 STRANDGÖTU 11 220 HAFNARFIRÐI  
 Sími 555-4255 FAX 555-2875  
 E-mail taekni@jonusta@islandia.is