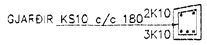

SNIÐ 7 1:20

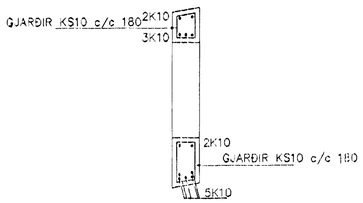

SNIÐ 8 1:20

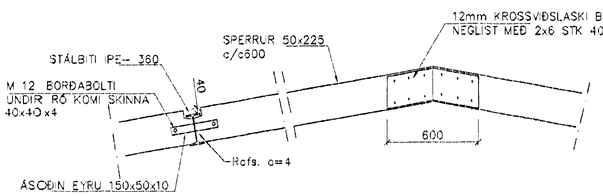

SNIÐ 5-5 1:20

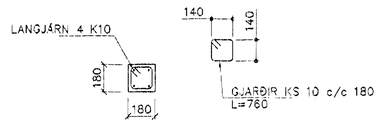

SÚLA S4 1:20

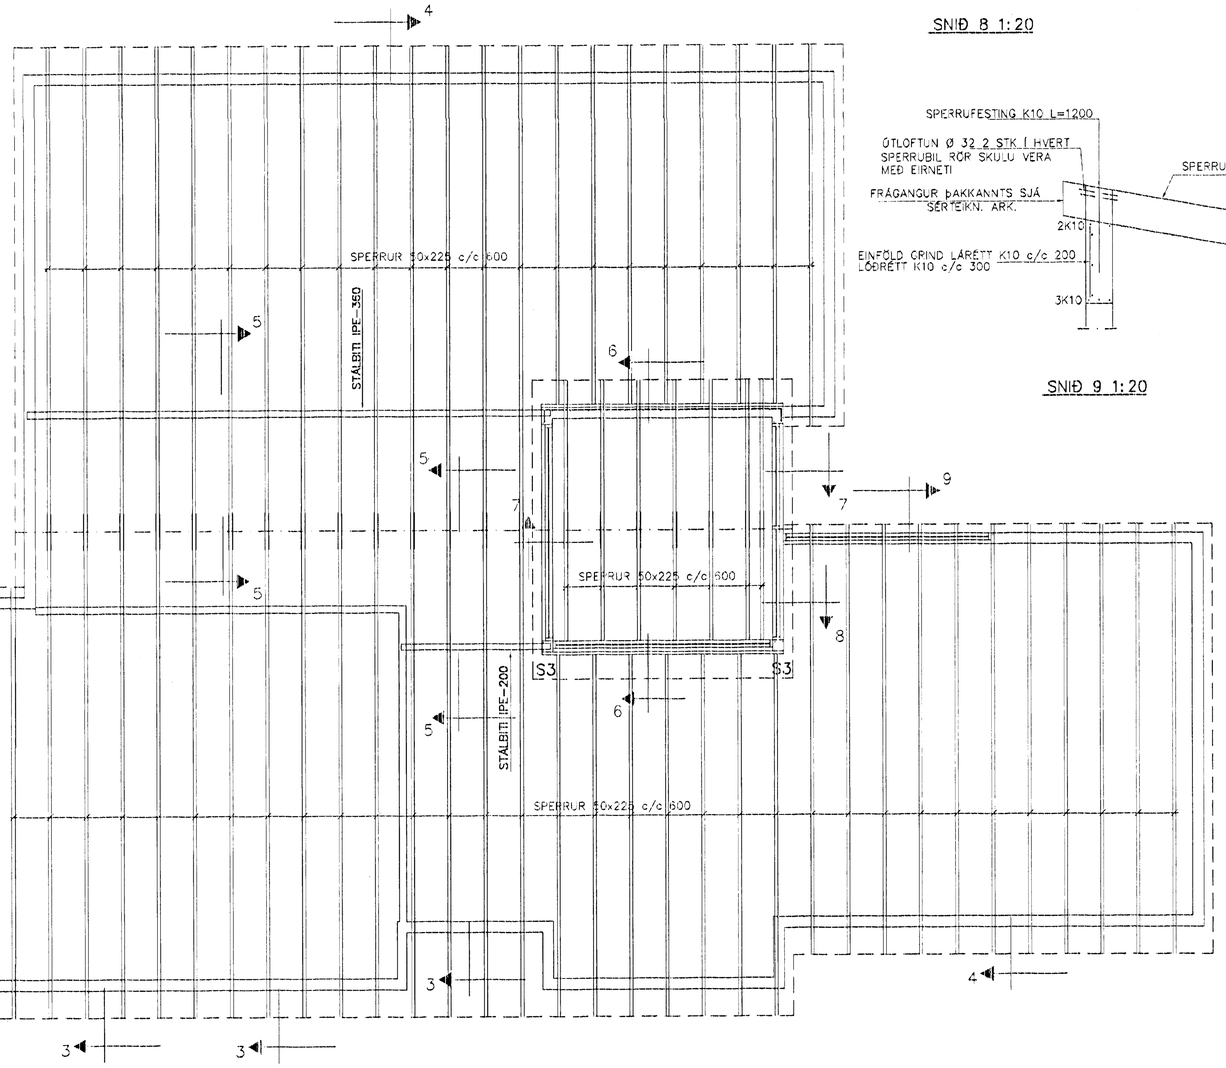

GRUNNMYND 1:50

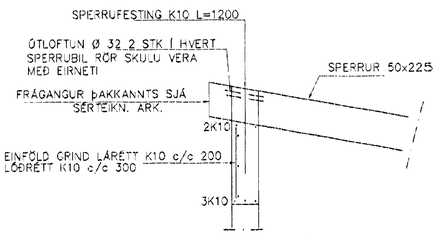

SNIÐ 9 1:20

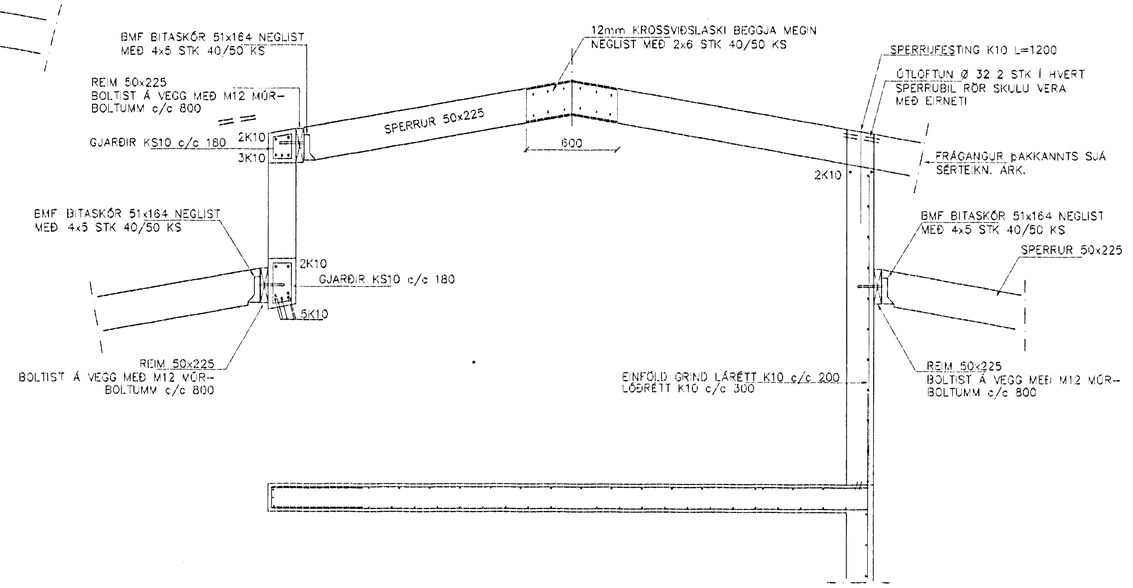

SNIÐ 6-6 1:20

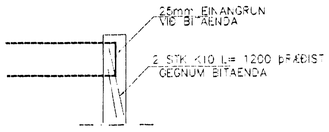

BITAENDI Í VEGG 1:20

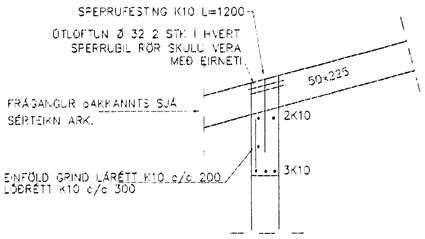

SNIÐ 4 1:20

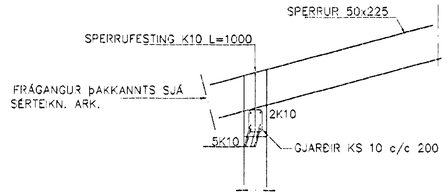

SNIÐ 3 1:20

SKÝRINGAR

STEYPA S-250, SEMENTINNIHALD = 300kg/M
STEYPUHULA Í ÚTVEGGJUM = 30mm
STEYPUHULA Í PLÖTU = 20mm
BENDISTÁL Ks410

BENDING VEGGJA
ÚTVEGGJUR EINFÖLD GRIND Í ÚTEIRÚN
LÁRÉTT K10 c/c 200
LÓÐRÉTT K10 c/c 300
Milliveggir einföld grind í miðjan vegg
K10 c/c 250#
EÐA BENDINET 181

E.E. 02.'04.'02

Br.	Dags.	Eðli breytinga	Sign

ERLUÁS 68
HAFNARFIRÐI

ÞAKVIRKI-SNIÐ

Byggingarfulltrúinn í Hafnarfirði
Afgreitt þann
03 APR. 2002

MKV. 1:50 1:20
DAGS. MARS 2002
VERK NR. 2123
TEIKN. NR. 1-04
HANNAÐ SIG. ÞORLEIFSS. KT. 241148-3009
TEIKNAÐ G.H.
YFIRFARIÐ

ÞJÓNUSTA SIGURÐAR ÞORLEIFSSONAR ehf
STRANDGÖTU 11 220 HAFNARFIRÐI
SÍMI 555-4255 FAX 555-2875
E-mail tæknithjonusta@islandia.is
kt: 440693-2539