



SKEMATÍSK TEIKNING AF TENGINGU
 INNÁ GÓLFHITASLAUFUR
 Á YID ÞARSEM GÓLFHITARÖR TENGJAST OFNUM
 Þ.E Á BATHHERBERGI Á EFRIHÆÐ,
 ÞVOTTAHERBERGI OG ÍANDDYRI

GÓLFHITARÖR SÉU AF YIDURKENNDRI GERÐ
 T.D. KRÖSSBUNDIN WISPRÖ - PEX PLASTRÖR 20 x 2.0 mm
 BIL MILLIRÖRA SÉ 20 cm.

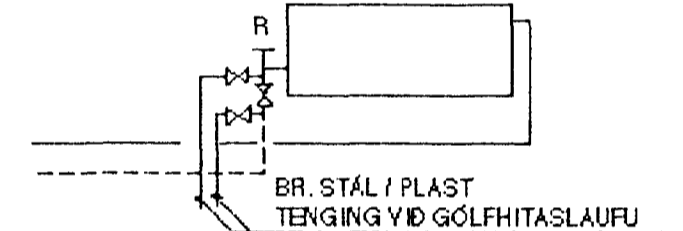

SNID Í STEYPTA PLÖTU MEÐ GÓLFHITA MKV. 1:10

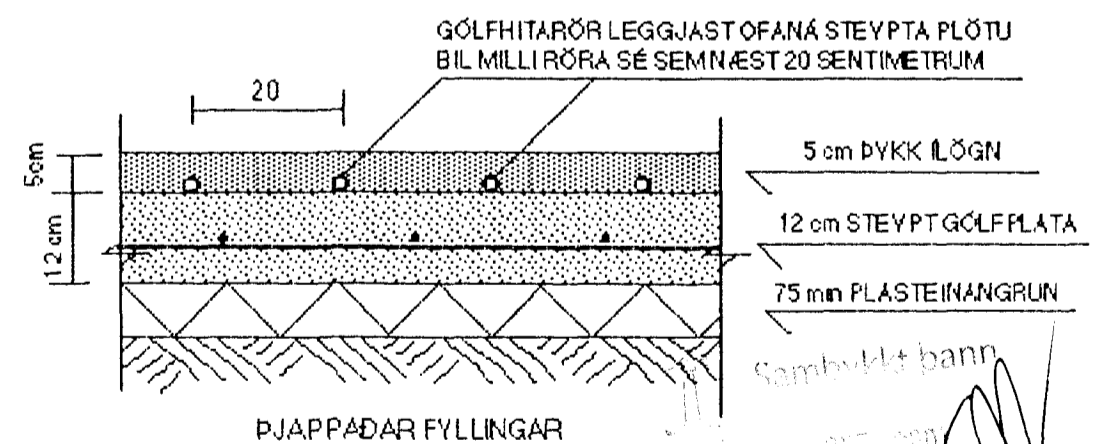

TEIKN.NR. 2.02	TV	TÆKNIYANGUR TÆKNIBJÓNUSTA
KVARDI: 1:50		HLÍÐASMÁRI 10 Í KÓPAVOGI
DAGS.: SEPT. 2001		SÍMI: 564 22 44
HANNAD: M.G	VERKEFNI: ERLUÁS 70 Í HAFNARFIRÐI	
TEIKNAD: M.G	LAGNIR: GRUNNMYND	
YIRFARID:	<i>Magnús Gylfason</i>	MAGNÚS GYLFASON F.T.F.Í K.T. 201251-4199