


SNID Í NEYSLUVATN Í GÖLFI 1:20  
RÖR Í RÖR EINANGRAST MEÐ EINANGRUNARHÖLKUM

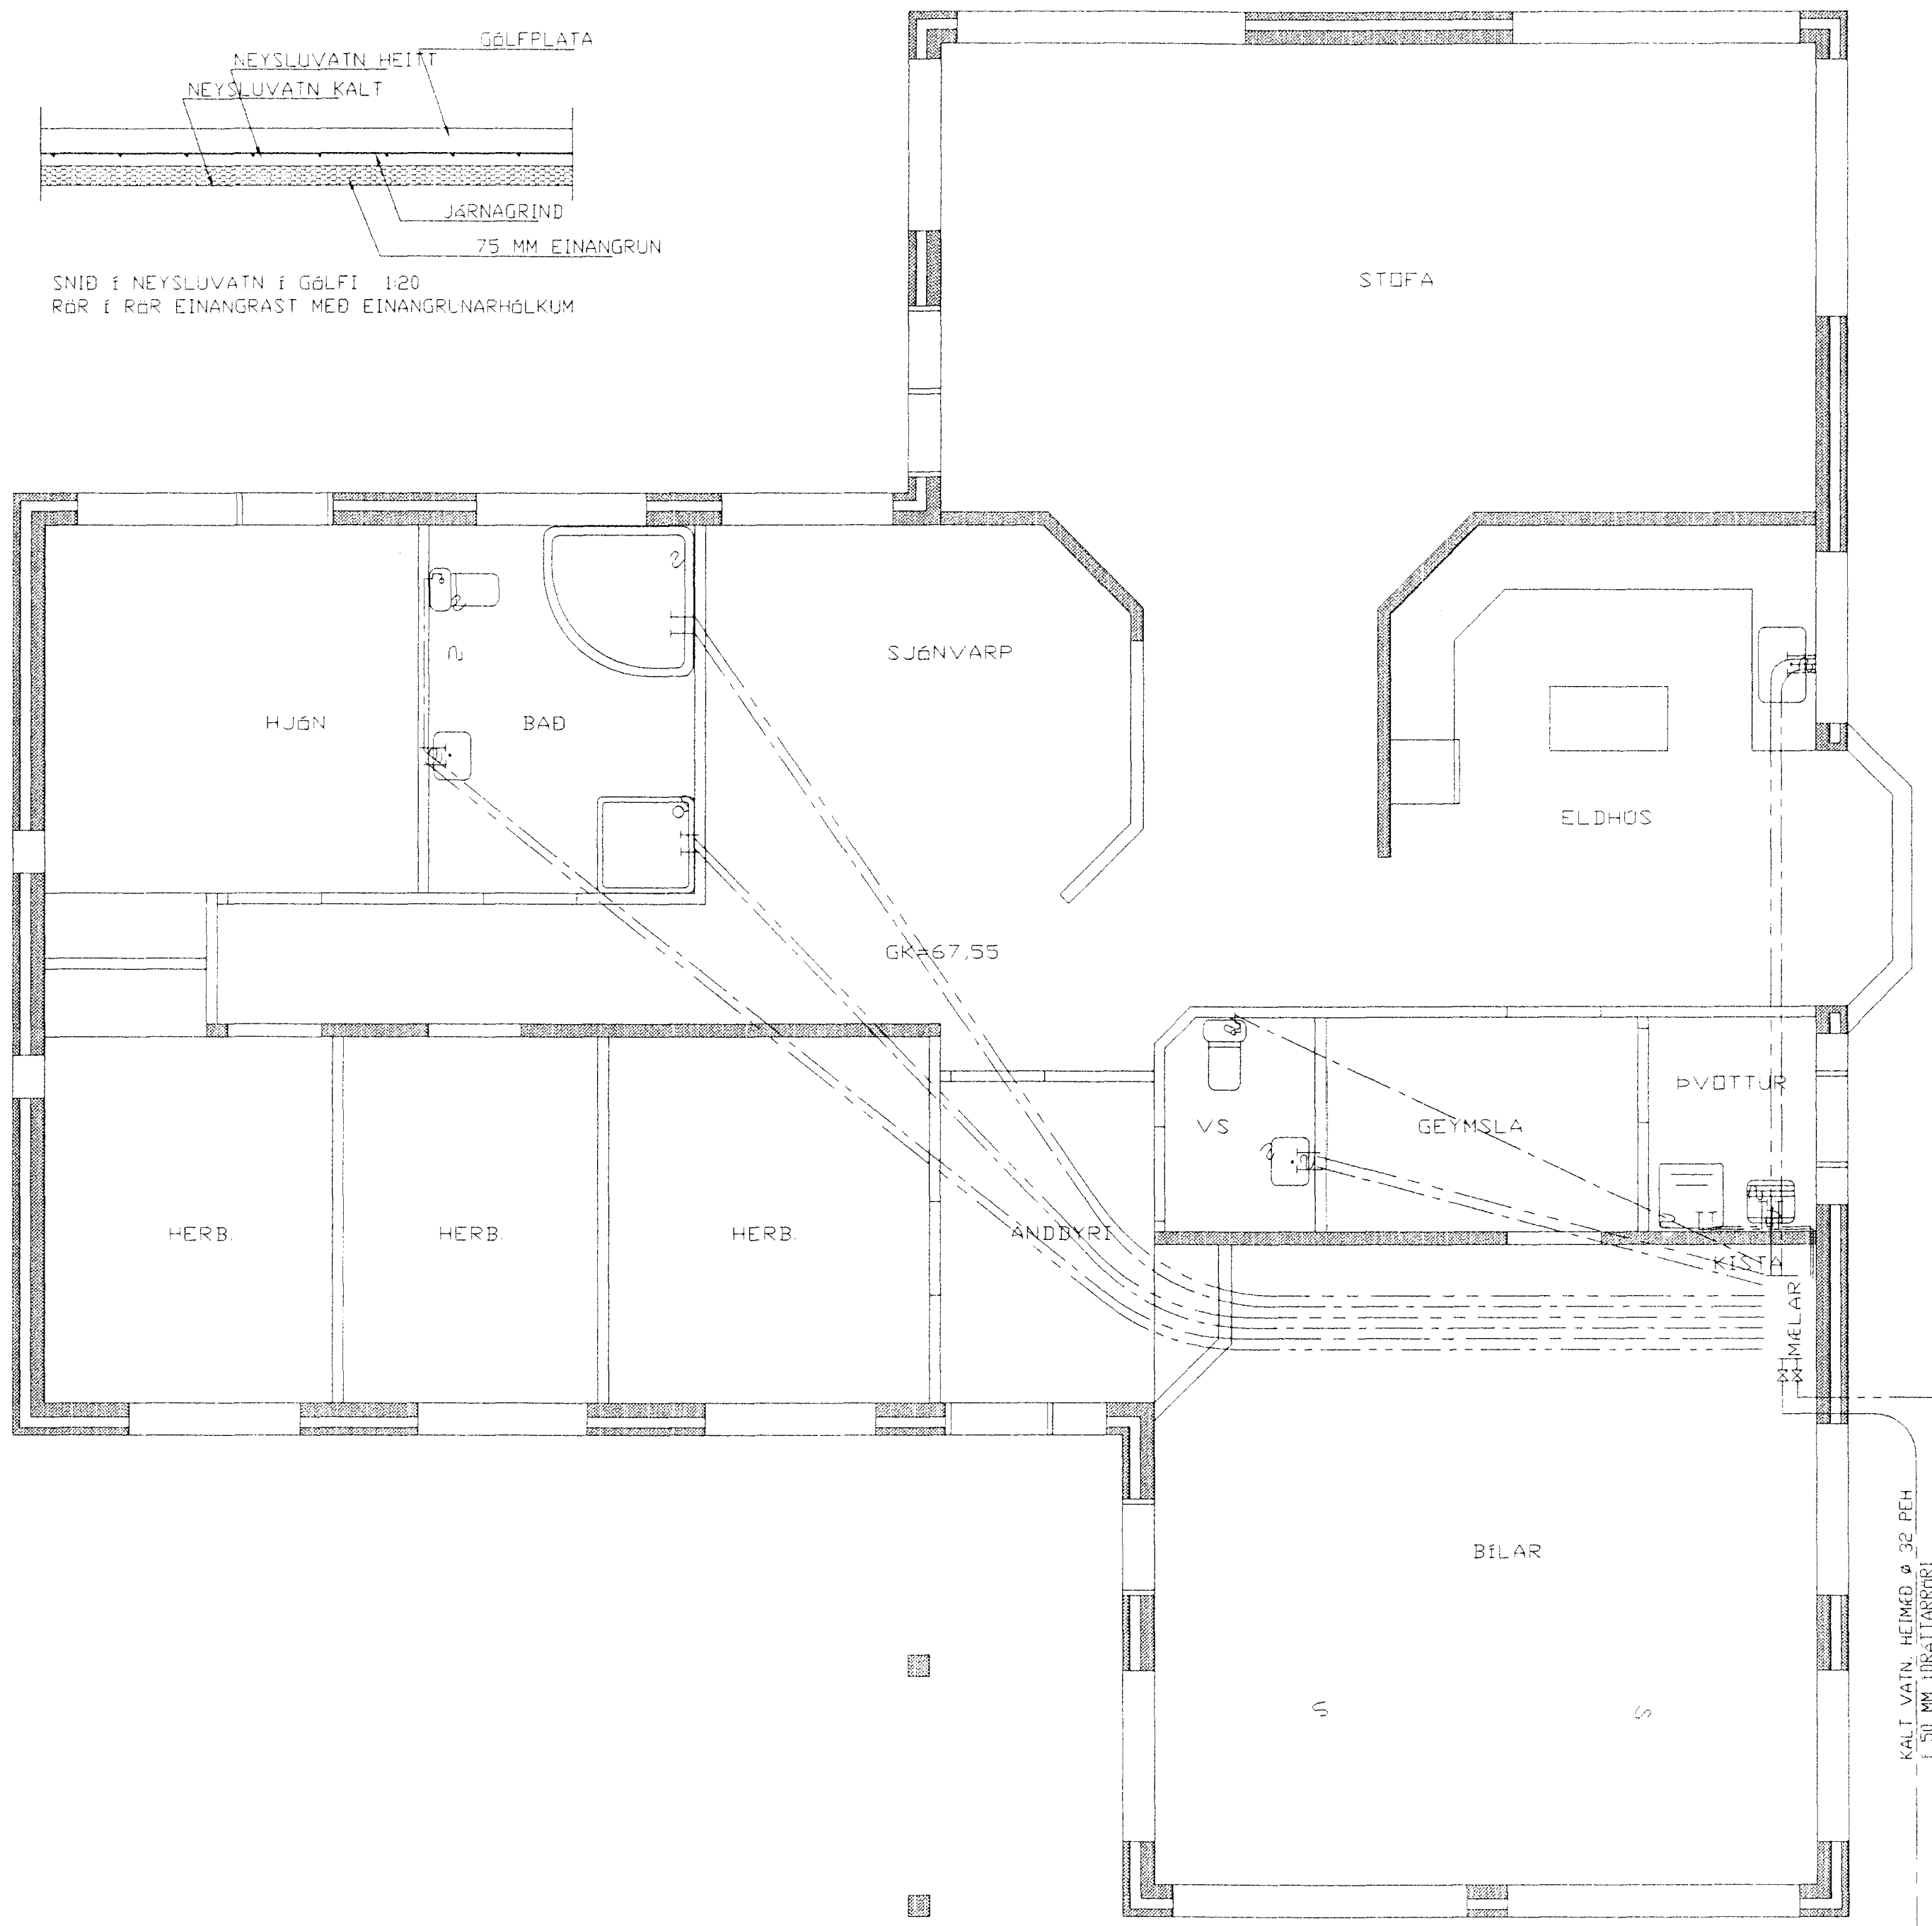

KALT VATN HEIMED Ø 32 PEH  
Í 50 MM LÖRATTARÖRI  
HITAVEITA

21 JUNI 2002  
VG

**HERMANN ISEBARN** MFI  
TEIKNISTOFA SUBURLANDSBRÁUT 48  
s 5887544 kt 050244-4319

ERLUÁS NR.72, HAFNARFIRÐI

Mál	1:50	NEYSLUVATNSLAGNIR GRUNNMYND
Dags.	mars. 2002	
Blað	6	
Breytt		

*Hermann Iseborn*