


B-2

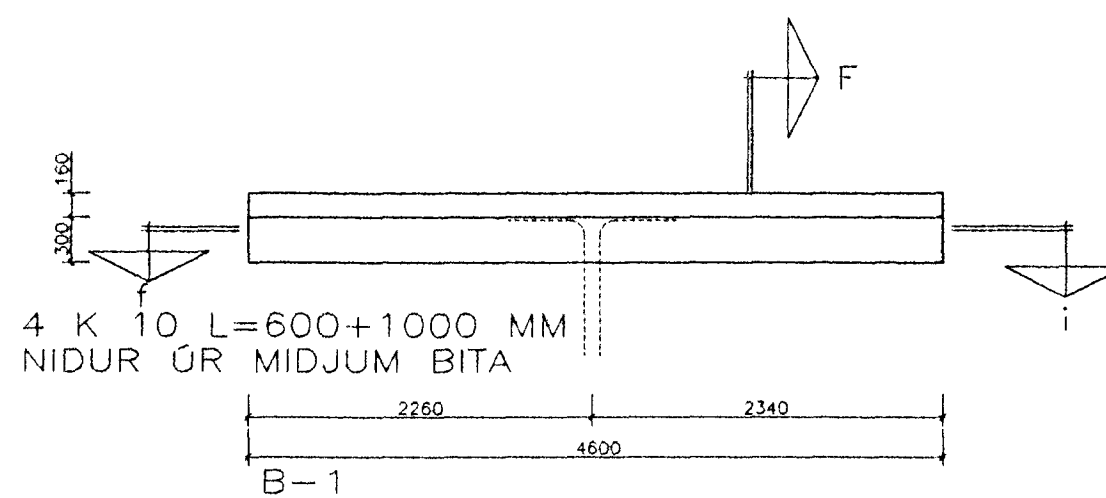

B-1

Samþykkt þann
 07. DES. 2001
 Byggingafulltrúinn í Hafnarfirði
 E.h. Sigurbjartur Halldórsson

HERMANN ISEBARN MTFI TEIKNISTOFA SUÐURLANDSBRÁUT 48 s 5887544 kt 050244-4319		
ERLUÁS NR.72, HAFNARFIRÐI		
Mál	1:50	JÁRNBENT STEINSTEYPA ÚTVEGGJABITAR
Dags.	nóv. 2001	
Blað	14	
Breytt		

Hermann Isebnar