ERLUÁS 74 HAFNARFIRÐI

Samþykkt þann
11 OKT. 2001
Byggingafulltrúinn í Hafnarfirði
F.h. Kristján Þórarinsson

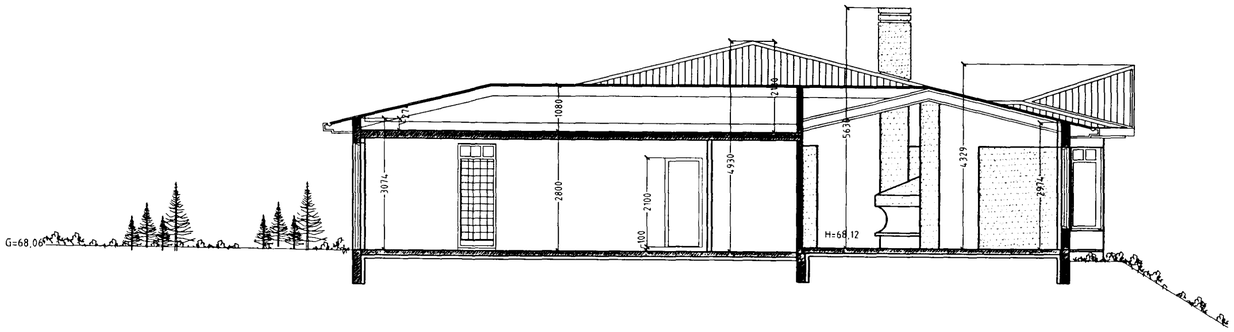

SNIÐ A-A. MKV. 1:100.

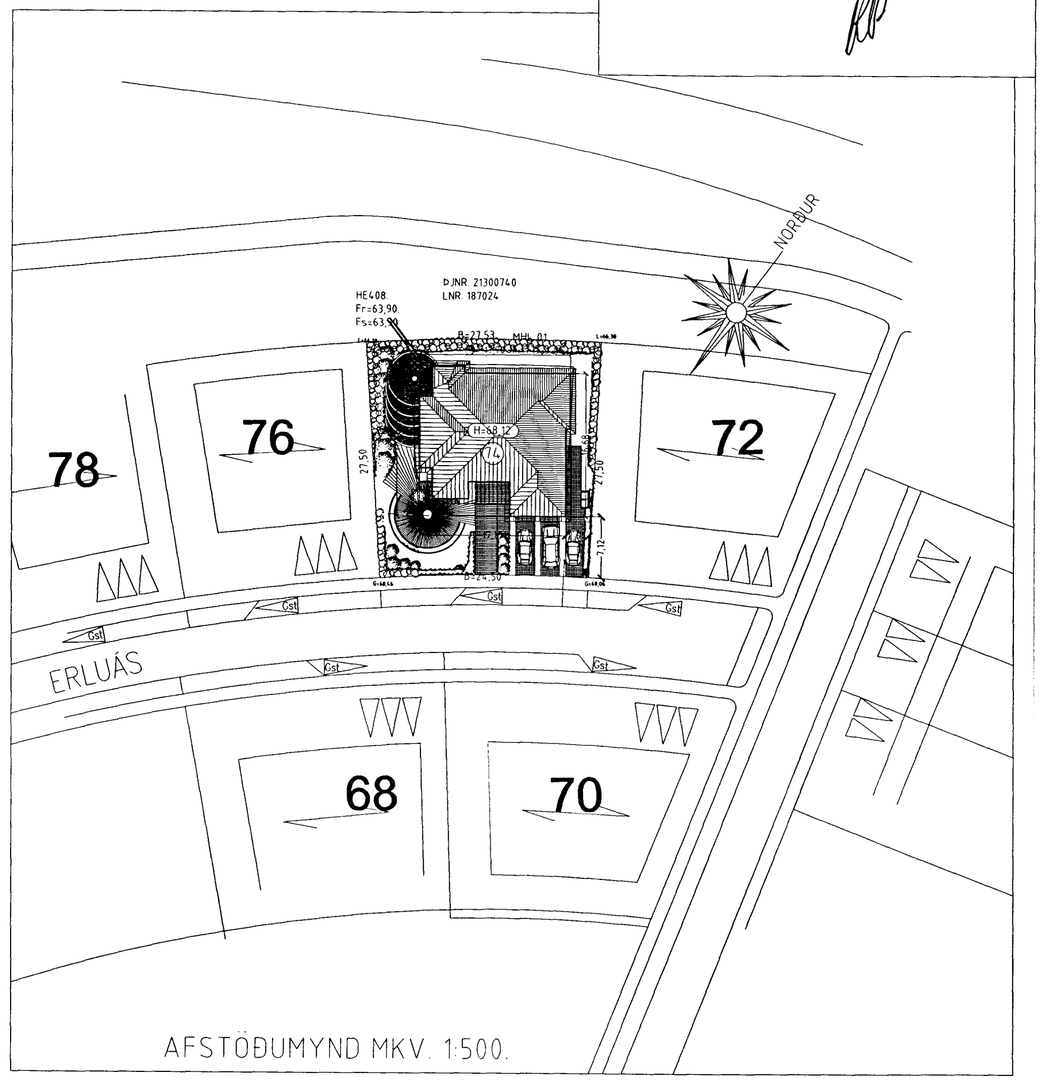

AFSTÖÐUMYND MKV. 1:500.

Skráningartafla:	Erluás 74 Hafnarfirði				Skrásetjari:	Sigurður Þorvarðarson											
Landnúmer:	187024				Kennitala:	141250-4189											
Matshlutanúmer:	01				Útgáfa: 4.01	Dags.: 3.10.2001											
Uppskipting og lýsing					Stærðir												
D0 Lóðun	D1 Rými hæð-róð	D2 Notkun tegl	D3 Hólúð-flokkun	D4 Eigner-hald	D5 Bóinfólur m²	D5M Millifólur m²	D6 Svlar m²	D7 Op m²	D8 Brúttófólur m²	D9 Brúttófólur sh < 1,8	D10a Salarhæð min	D10b Salarhæð max	D11 Brúttó rúmmál m³	D12 Nettófólur m²	D16 Birt flatarmál m²	Kelirflóla skiptarúmmáls	D17 Skipta-rúmmál m³
		Matshluti			392,4	0,0	0,0	0,0	252,1	0,0			985,6	223,5	252,1		728,782
		Botn											50,4				
	01	1. hæð			252,1	0,0	0,0	0,0	252,1	0,0			822,9	223,5	252,1		
A	0101	Íbúð	N	0101	187,7				187,7		2,70	4,52	642,6	166,1	187,7	3,42	568,062
A	0102	Bílgeymsla	B	0102	64,4				64,4		2,80	2,80	180,3	57,4	64,4	2,80	160,720
	02	Þak			140,3	0,0	0,0	0,0	0,0	0,0			112,2	0,0	0,0		
A	0201	Þak	V	0101	140,3						0,27	2,13	112,2				
Athugasemdir																	
Bílgeymsla merkt 01-02 tilheyrir íbúð merkt 01-01.																	
Sameignir sumra																	
Eignarhald																	

	Eigner-hald	Notkun tegl	Birt flatarmál m²	Skiptarúmmál Séreign m³	Séreign og sameign m³
	0101	Íbúð	187,7	568,062	568,062
	0102	Bílgeymsla	64,4	160,720	160,720
		Alls	252,1	728,782	728,782

SKRÁNINGARTAFLA.

Varðandi frekari málsetningar, sjá sérteikningar aðalhönnuðar í mkv. 1:50.
Séruppdrættir skulu unnir þegar aðaluppdrættir hafa verið samþykktir af byggingaryfirvöldum.

ERLUÁS 74 HAFNARFIRÐI.

Sigurður Þorvarðarson byggingafræðingur bfí.
Teiknistofan Strandgötu 11 220 Hafnarfirði.
STH. teiknistofan ehf. kt. 510298-2769. Kt. aðalhönnuðar: 141250-4189
Sími: 5651510. Netfang: teiknistofan@islandia.is

Skýringar:	Aðaluppdráttur.
Teikning:	Afstöðumynd/ snið/ skráningartafla.
Mælikvarði:	1:100. / 1:500.
Undirskrift:	
Blað nr. 3 af 3	Dagsetning: 18 september 2001.
Breytt:	