


HITALAGNIR
GRUNNMYND NEDRI HÆÐAR
MKV. 1:50

SKÝRINGAR:
HITALAGNIR Á NEDRI HÆÐ ERU 20 MM
HITAPOLIN PEX-RÖR MEÐ SÚREFNISKÁPU.
RÖR SKAL LEGGJA MEÐ 20 SM MILLIBILI
NEMA AÐ ANNAD KOMI FRAM Á TEIKNINGU.
ALLT EFNÍ SKAL VOTTAD AF RB. TIL PEIRRA
NOTA SEM HÉR UM RÆDIR.
ÖLL MEÐFERÐ OG ALLUR FRÁGANGUR Á
LÖGNUM SKAL VERA Í SAMRÆMI VIÐ
FYRIRMÆLI FRAMLEIÐANDA EFNISINS.

- SLÖNGULENGDIR: NR. 1: 28 M
NR. 2: 80 M
NR. 3: 80 M
NR. 4: 42 M
NR. 5: 65 M
NR. 6: 55 M
NR. 7: 80 M
NR. 8: 36 M.

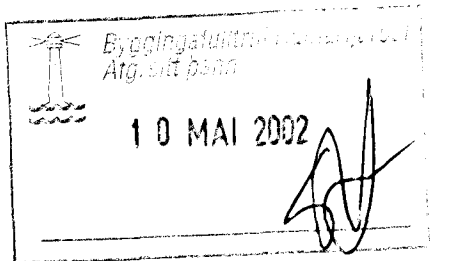

Br. nr.	Dags.	Af.	Breyting
Ⓐ			
Ⓑ			
Ⓒ			
Ⓓ			

**TEIKNISTOFAN
TORGIÐ**
RÁÐGJÖF - HÖNNUN - EFTIRLIT

ARMÚLI 36, 108 REYKJAVÍK, SÍMI 568-8866, FAX 568-8878
Þorsteinn Friðþjófsson, Magnús Þ. Guðmundsson,
byggingateknifræðingur, innanhússarkitekt.
Kt. 211055-5299, Kt. 240654-5559

**ERLUÁS 76
HAFNARFJÖRÐUR**

Teikningarheiti: HITALAGNIR
GRUNNMYND NEDRI HÆÐAR

Dags. 04.05.2002, Kvarði 1:50
Hannað þF, Teknað þF, Samb. *[Signature]*
Værknr. 01-822, Teikn. nr. 802, Breyt. nr.

[Handwritten signature]