

LAGNIR Í JÖRD – GRUNNMYND  
MKV. 1:50


- TÁKN:
- SKÓLPLAGNIR
  - HÁLFPAKKAÐAR REGNVATNS/JARÐVETNSLAGNIR (MÖL 1)
  - PAKKAÐAR REGNVATNSLAGNIR

SKÝRINGAR:  
SJÁ ALMENNAR SKÝRINGAR Á TEIKNINGU 600.  
SJÁ SNÍÐ Í BURÐARVIRKI Á TEIKNINGU 605.

JÁRNÞENDING STEYPTRA VEGGJA:  
STEYPTA INNVEGGI SKAL JÁRNÞENDA MEÐ EINFÖLDU NETI #K10 C/C 30 ER KOMI Í MIÐJAN VEGG.  
STEYPTA ÚTVEGGI ER KOMA AÐ JARÐVEGI (200 MM ÞYKKIR VEGGI) SKAL JÁRNÞENDA MEÐ TVÖFÖLDU NETI #K10 C/C 25.  
AÐRA STEYPTA ÚTVEGGI (150 MM ÚTVEGGI) SKAL JÁRNÞENDA MEÐ EINFÖLDU NETI #K10 C/C 25 ER KOMI Í YTRI BRÚN VEGGJA.  
UMHVERFIS ÖLL MÚROP KOMI 2K12 ER NÁI MINNST 50 SM ÚT FYRIR ÖP NEMA AÐ ANNAD KOMI FRAM Á TEIKNINGUM.

STEINSTEYPA SKAL STANDAST KRÖFUR UM 5250.

ÞAR SEM MERKT ER A Í ÚTHORNUM PLÖTU SKAL SETJA AUKABENDINGU Í BÁÐAR BRÚNIR PLÖTU #K10 C/C 25 L=140.

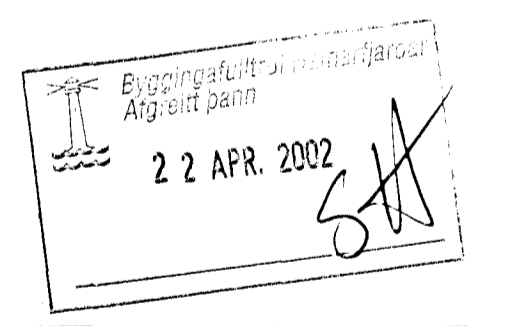

Br. nr.	Dags.	At.	Brayting
1	20.04.02	þF	þykkið og skráðar, sáðn. breytt
2			
3			
4			

**TEIKNISTOFAN TORGÍÐ**  
RÁÐGJÖF - HÖNNUN - EFTIRLIT

ÁRMÚLI 36, 10B REYKJAVÍK, SMI 568-8866, FAX 568-8878  
Þorsteinn Friðbjörnsson, Magnús Þ. Guðmundsson  
Byggingateknifráningur, Innviðissarkitekt.  
Kt. 211055-5299, Kt. 240884-5559

**ERLUÁS 76**  
HAFNARFJÖRÐUR

Tekningarnúmer: LAGNIR Í JÖRD GRUNNMYND

Dags.	04.03.2001	Kröft.	1:50
Inngangur	þF	Tekning	þF
Bláskrá	701	Bláskrá	A

*Handwritten signature*