


VATNSLAGNIR SKÝRINGAR

NEYSLUVATNSLAGNIR ERU ALU-PEX
 RINGÖNGU SKAL NOTA LAGNAEFNI VIÐURKENNT AF
 RANNSÖKNARSTOFNUN BYGGINGARIDNADARINS.
 GIGGETJA SKAL FESTINGAR A LAGNIR c/c 150 cm, VIÐ
 BYGGINGUR SKAL SETJA 3 FESTINGAR.
 BYGGINGUR RADIUS SKAL ÁVALLT VERA STÆRRI EN 5 * YTRA
 DVYRMAÐIÐIGNA
 DVYRSTIÞRÖFUNA A PLASTLÖGNUM SKIÐTIST I 2 LÖTUR FYRRI
 LÖTNA ER FRAMKVEMD I 1 KLUKKUSTUND OG ER ÞRÝSTINGUR
 ÞAR FYRRI NEYSLUVATN.
 ÖÐRINNI LÖTAN ER GERÐ I BEINU FRAMHALDI AF FYRRI LÖTU
 I 1 KLUKKUSTUNDUR.
 ÖÐRINNI LÖTAN ER GERÐ I BEINU FRAMHALDI AF FYRRI LÖTU
 I 1 KLUKKUSTUNDUR.
 ÖÐRINNI LÖTAN ER GERÐ I BEINU FRAMHALDI AF FYRRI LÖTU
 I 1 KLUKKUSTUNDUR.

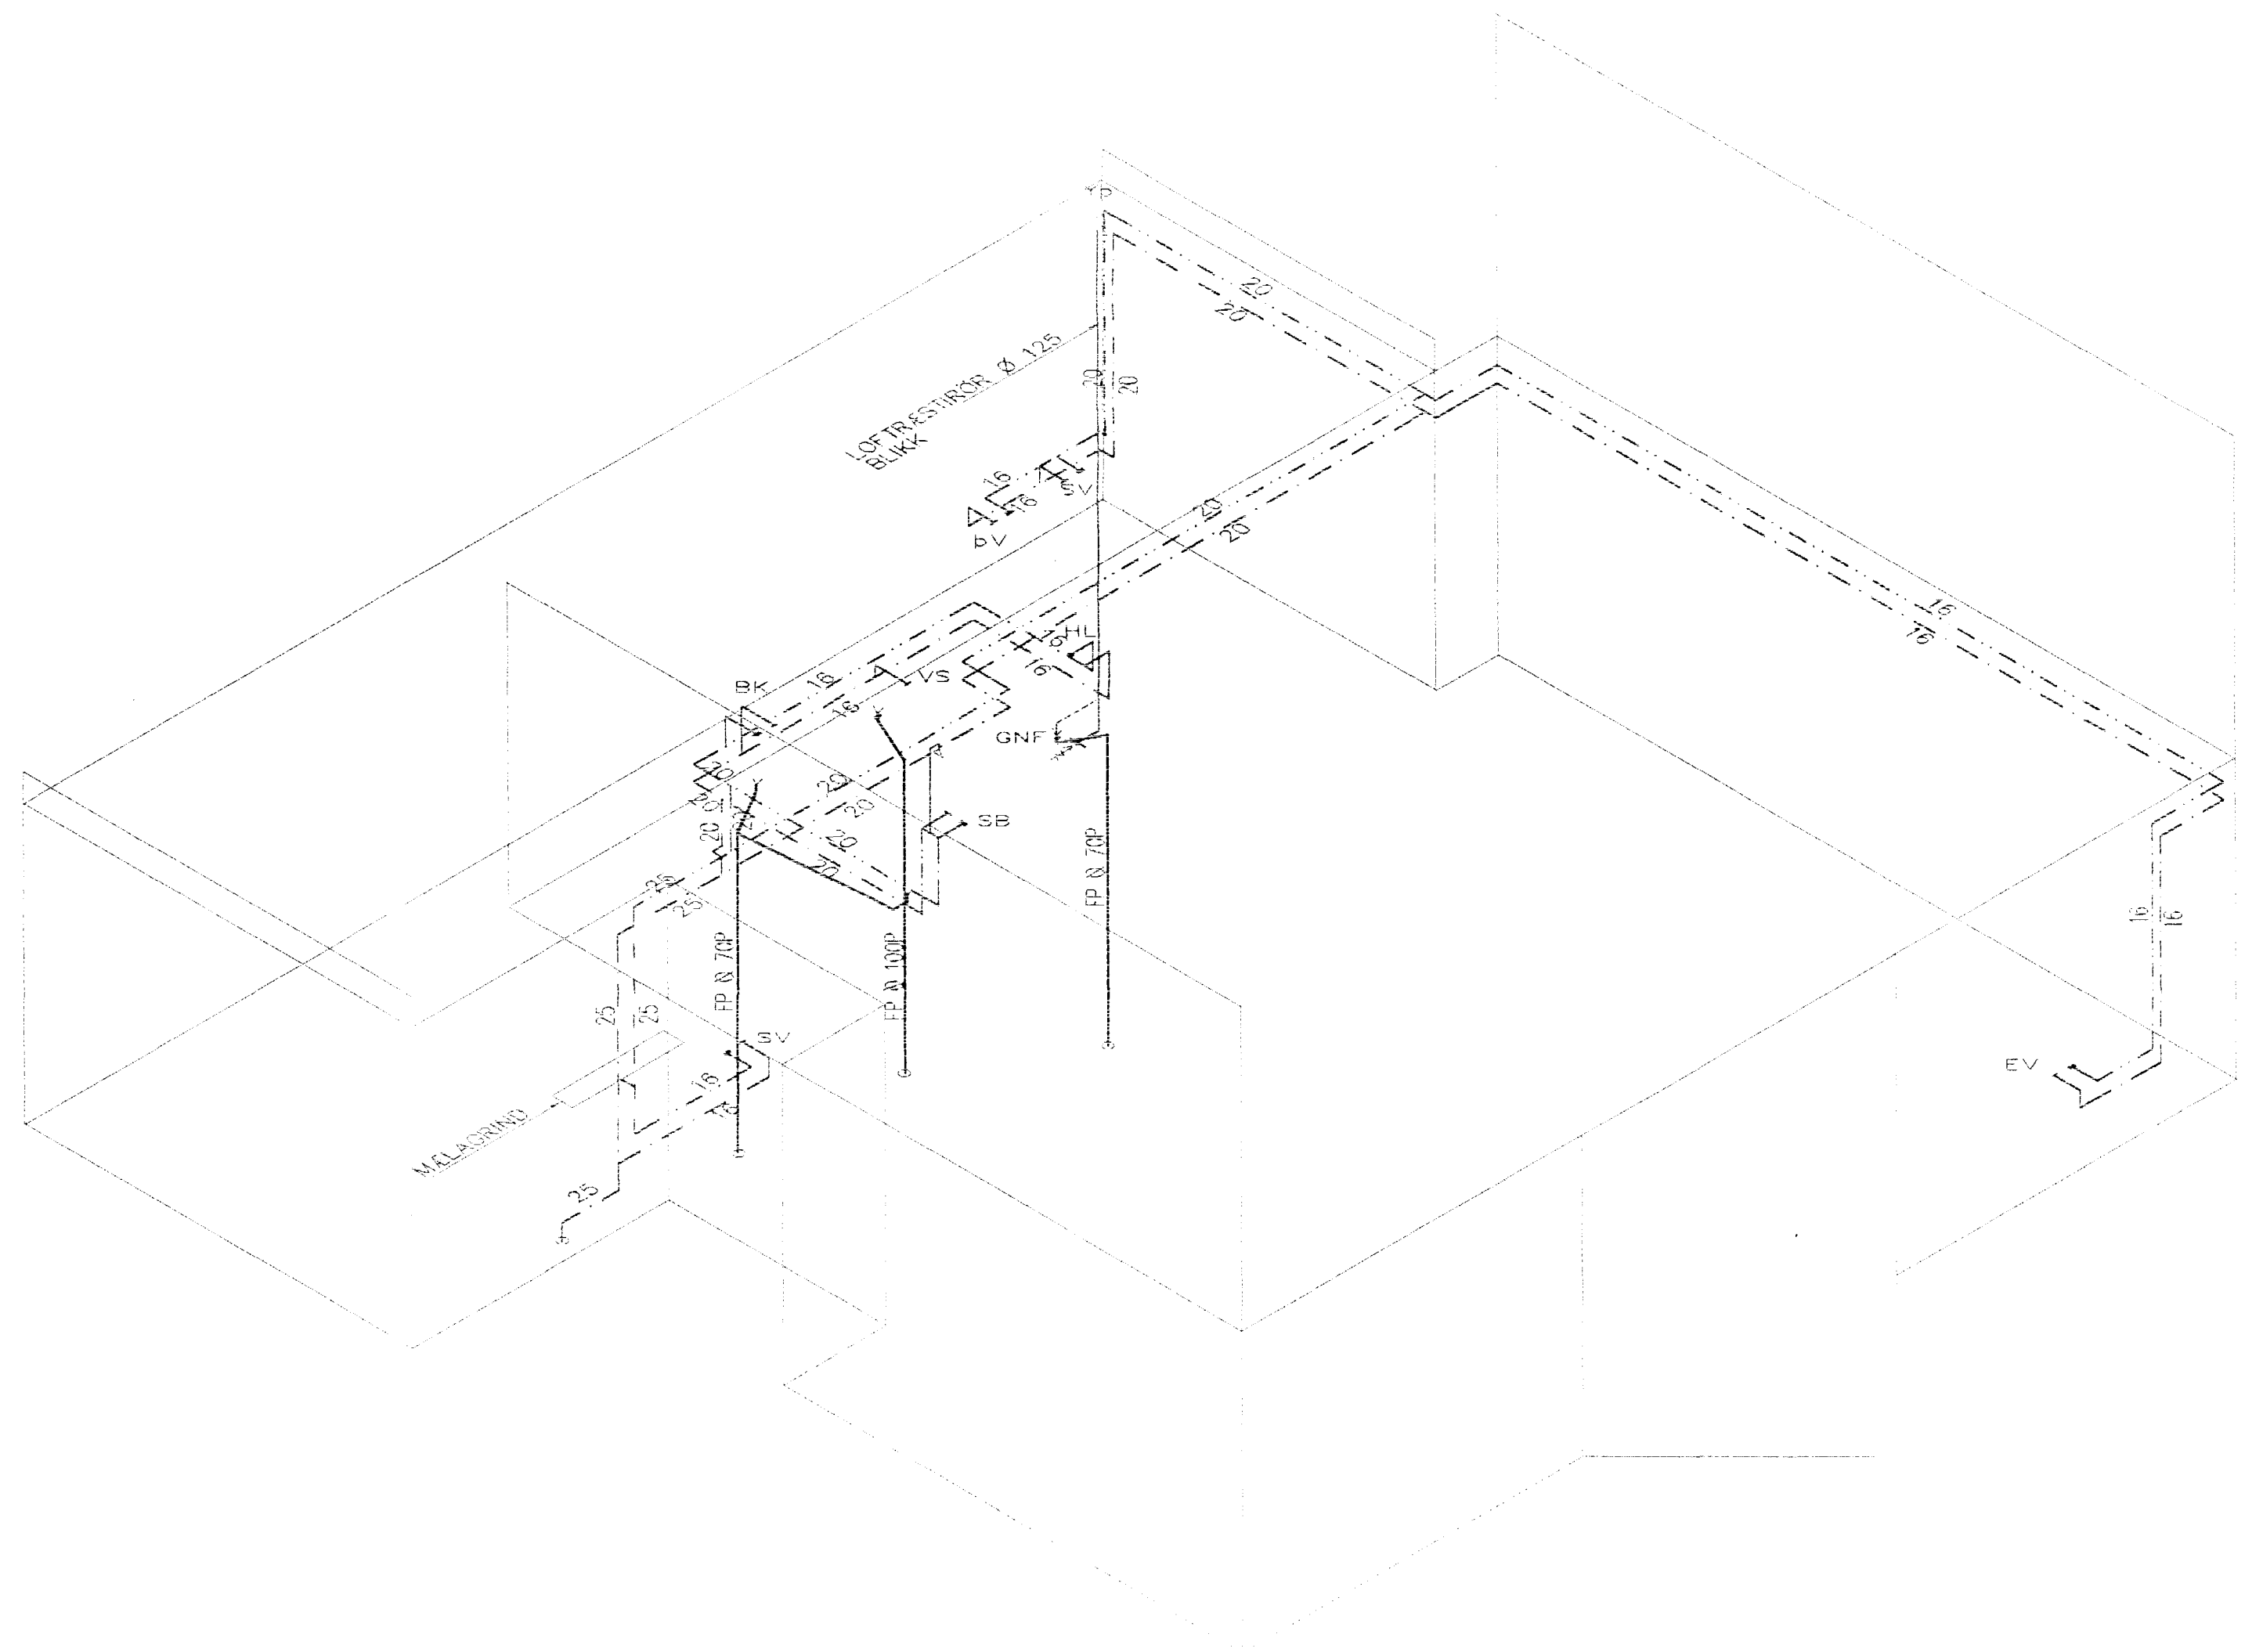

RÖMMYND VATNSLAGNA 1:50

FR.	Dagur	ESL. BREITINGA	S.G.N.
ERLUÁS 7 HAFNARFIRÐI			
RÖMMYND VATNSLAGNA			
MKV 150	29 AUG. 2002		
DAGS. 400ST 2002	VG		
LETA NR. 2130			
TEYAN NR 2-06			
SIG. ÞORLEIFSS KT 241148-3000			
G.H.			
TENNIBJÓÐUSTA S. ÞORÐAR ÞORLEIFSSONAR ehf			
STRANDGÖTU 11-220 HAFNARFIRÐI-SÍMI 555-4255			

29/802
 [Handwritten signature]