



# ERLUÁS 7 HAFNARFIRÐI.


GLUGGAR OG HURÐIR 1 HÆÐ

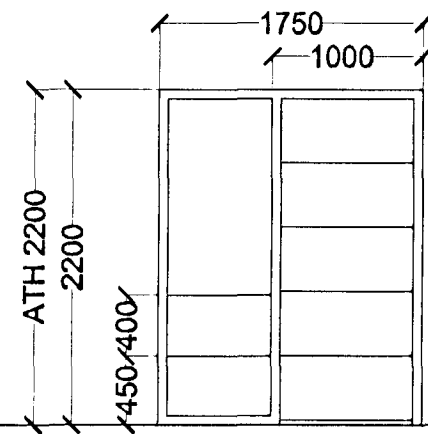



1 STK. ANDDYRI.  
HURÐ OPNAST HÆGRI ÚT.

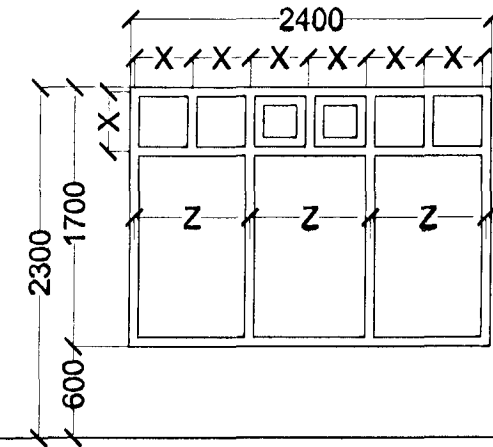


1 STK. STOFA.

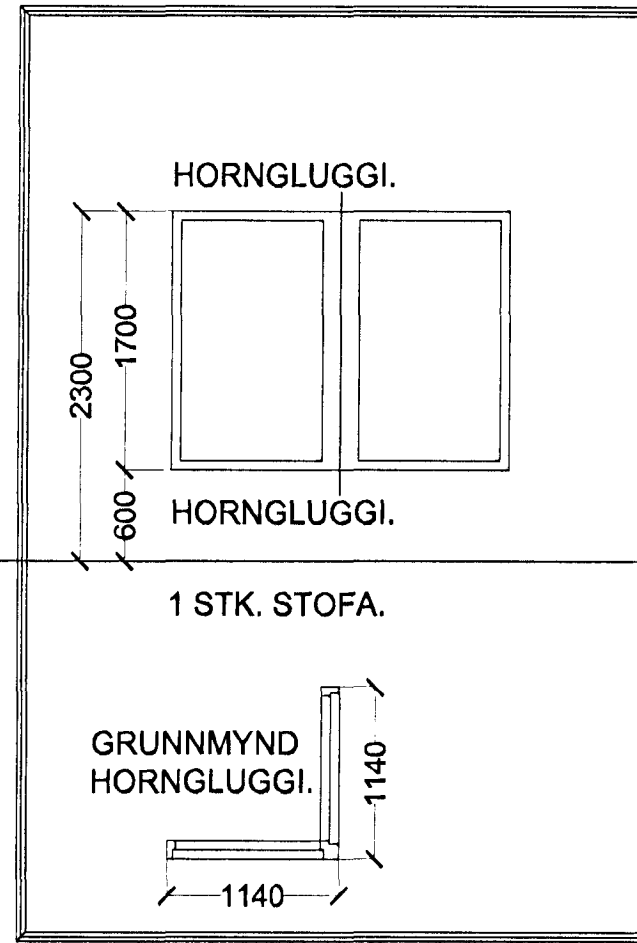



1 STK. STOFA.

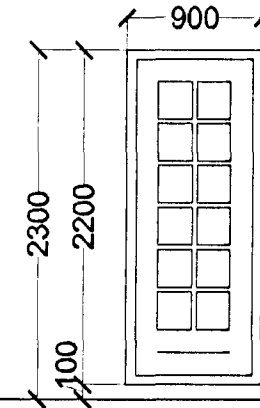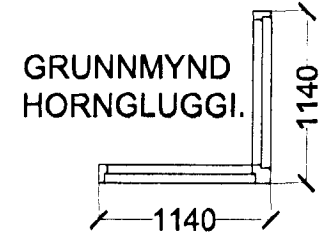


1 STK. STOFA.  
HURÐ OPNAST HÆGRI ÚT.  
1 STK. ELDHÚS/BORÐST.  
HURÐ OPNAST VINSTRI ÚT.

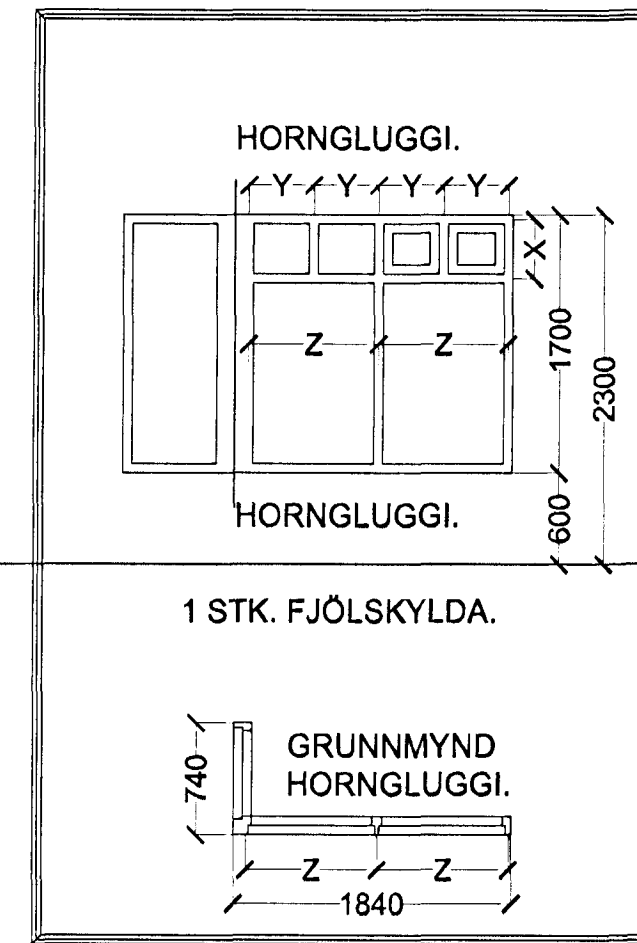


1 STK. FJÖLSKYLDA.

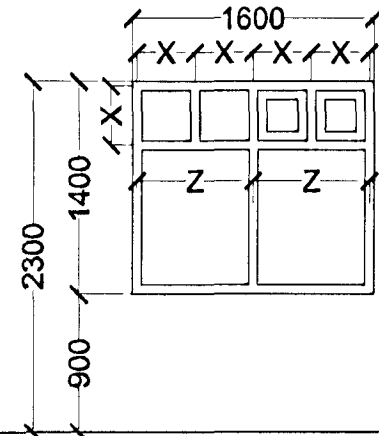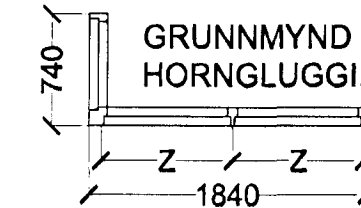


1 STK. ELDHÚS/BORÐST.

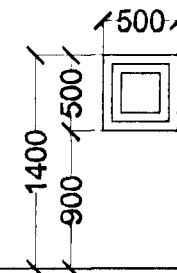


2 STK. ELDHÚS/BORÐST.

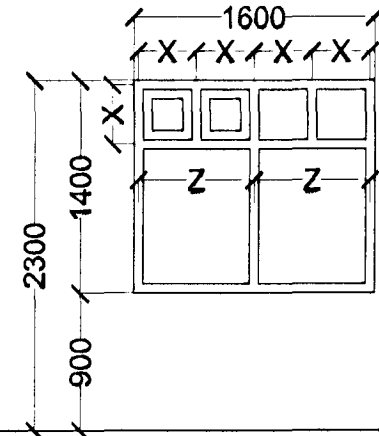


1 STK. ELDHÚS/BORÐST.

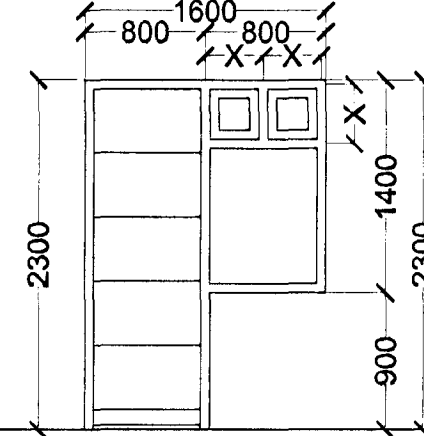

1 STK. ÞVOTTUR.  
HURÐ OPNAST VINSTRI ÚT.

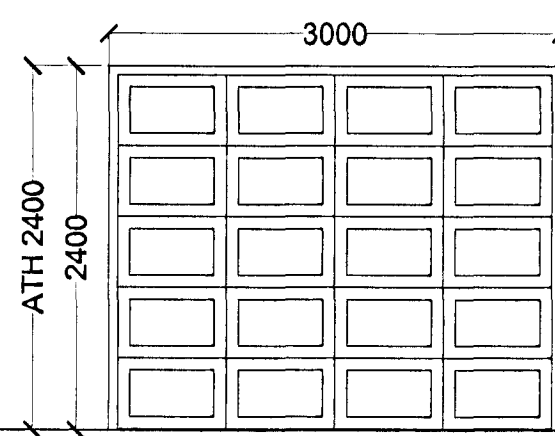


1 STK. BIFREIÐAGEYMSLA.

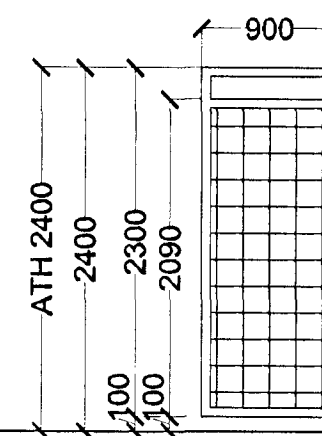


1 STK. BIFREIÐAGEYMSLA.  
HURÐ OPNAST HÆGRI ÚT.

FJÖLDI GLUGGA OG HURÐA  
1 HÆÐ 13 STK.



GLUGGAR OG HURÐIR 2 HÆÐ

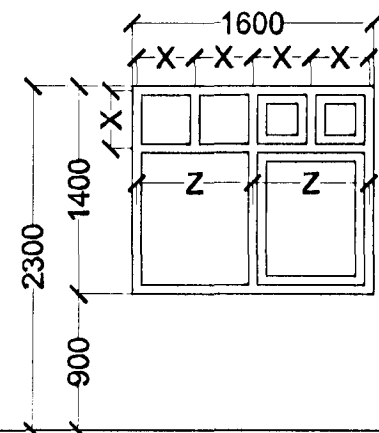


1 STK. FATAHERBERGI.  
BJÖRGUNAROP.

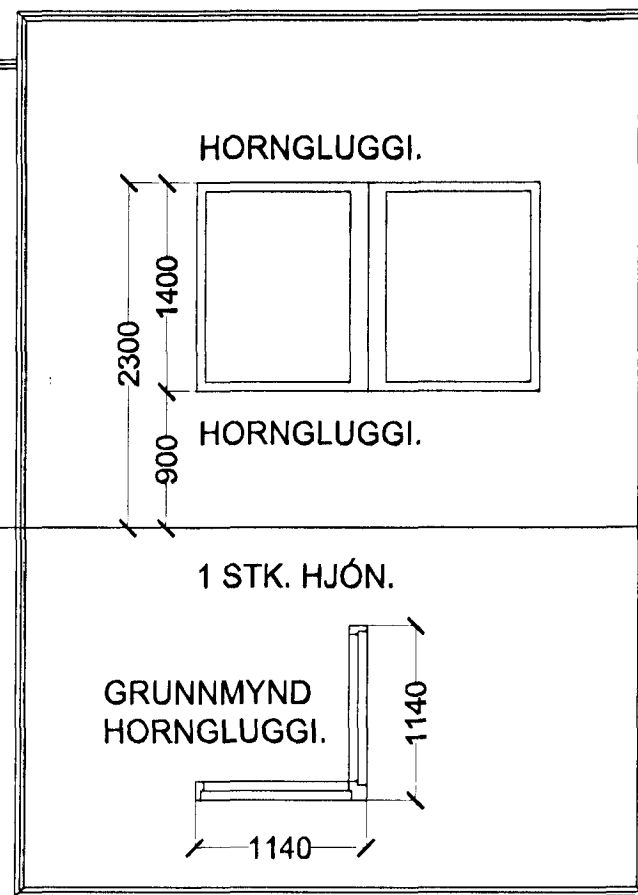


1 STK. HJÓN.

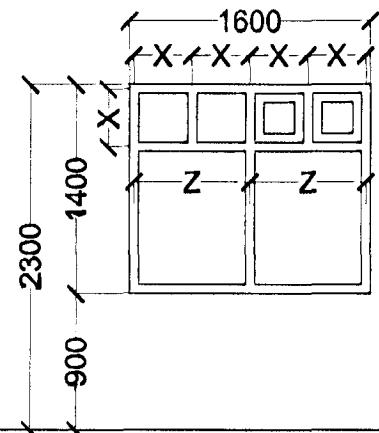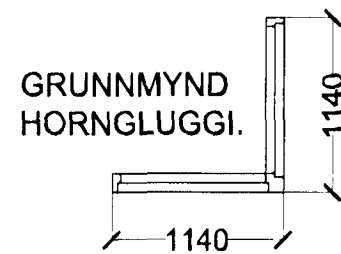


2 STK. FJÖLSKYLDA/HERB.

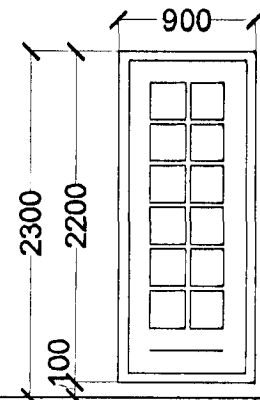

1 STK. FJÖLSKYLDA.  
HURÐ OPNAST HÆGRI ÚT.

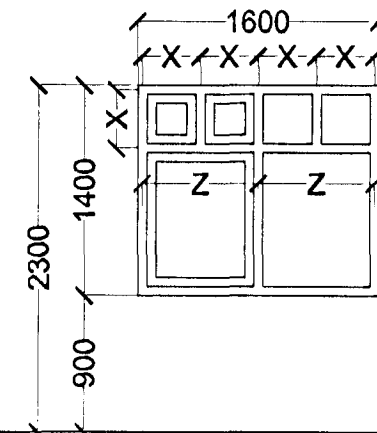

2 STK. HERB.  
BJÖRGUNAROP.

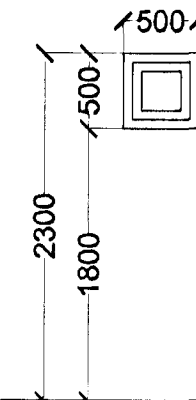

4 STK. BAÐ/ STIGI.

FJÖLDI GLUGGA OG HURÐA  
1 HÆÐ 11 STK.

HEILDARFJÖLDI GLUGGA OG HURÐA 24 STK.

ATH!  
ÖLL MÁL ATHUGIST OG MÆLIST Á STAÐNUM  
ÁÐUR EN SMÍÐI HEFST.

ERLUÁS 7 HAFNARFIRÐI.

Sigurður Þorvarðarson byggingafræðingur bff.  
Teiknistofan Strandgötu 11 220 Hafnarfirði.  
Sími: 5651510. Netfang: teiknistofan@islandia.is  
STH. teiknistofan ehf. kt. 510298-2769. Kt. aðalhönnuðar: 141250-4189.

Skýringar:	Séruppráttur.
Teikning:	Gluggar og hurðir.
Mælikvarði:	1 : 50. Dagsetning: 03 janúar 2002.
Undirskrift:	
Blað nr.:	7 af 8.
Breytt:	